
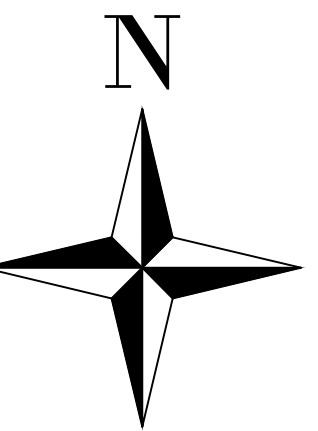
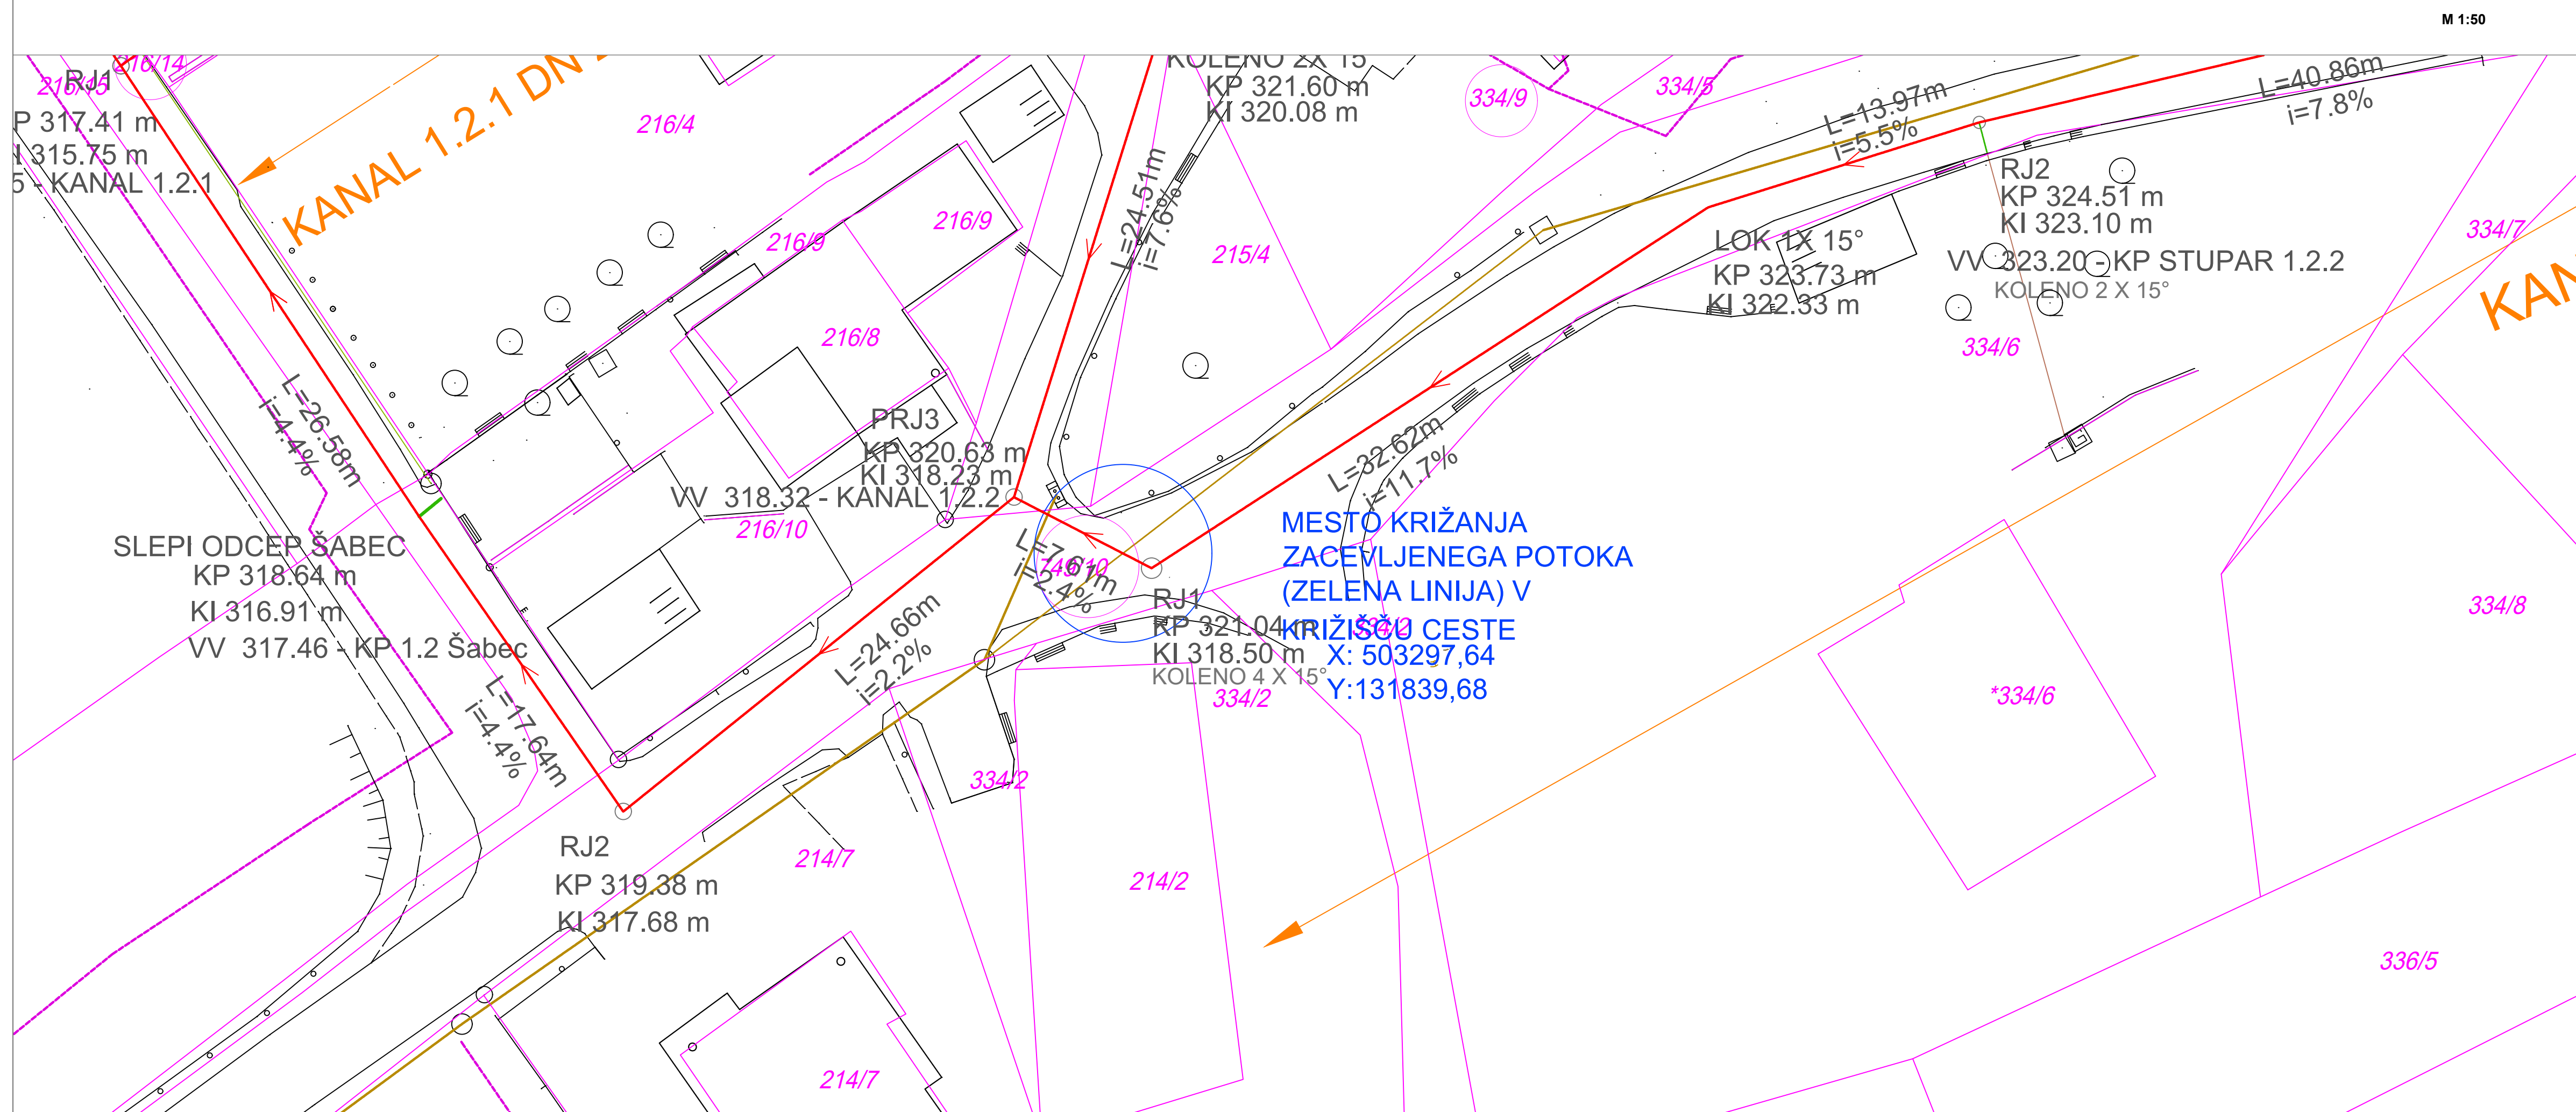


Križanje zacevljenega potoka

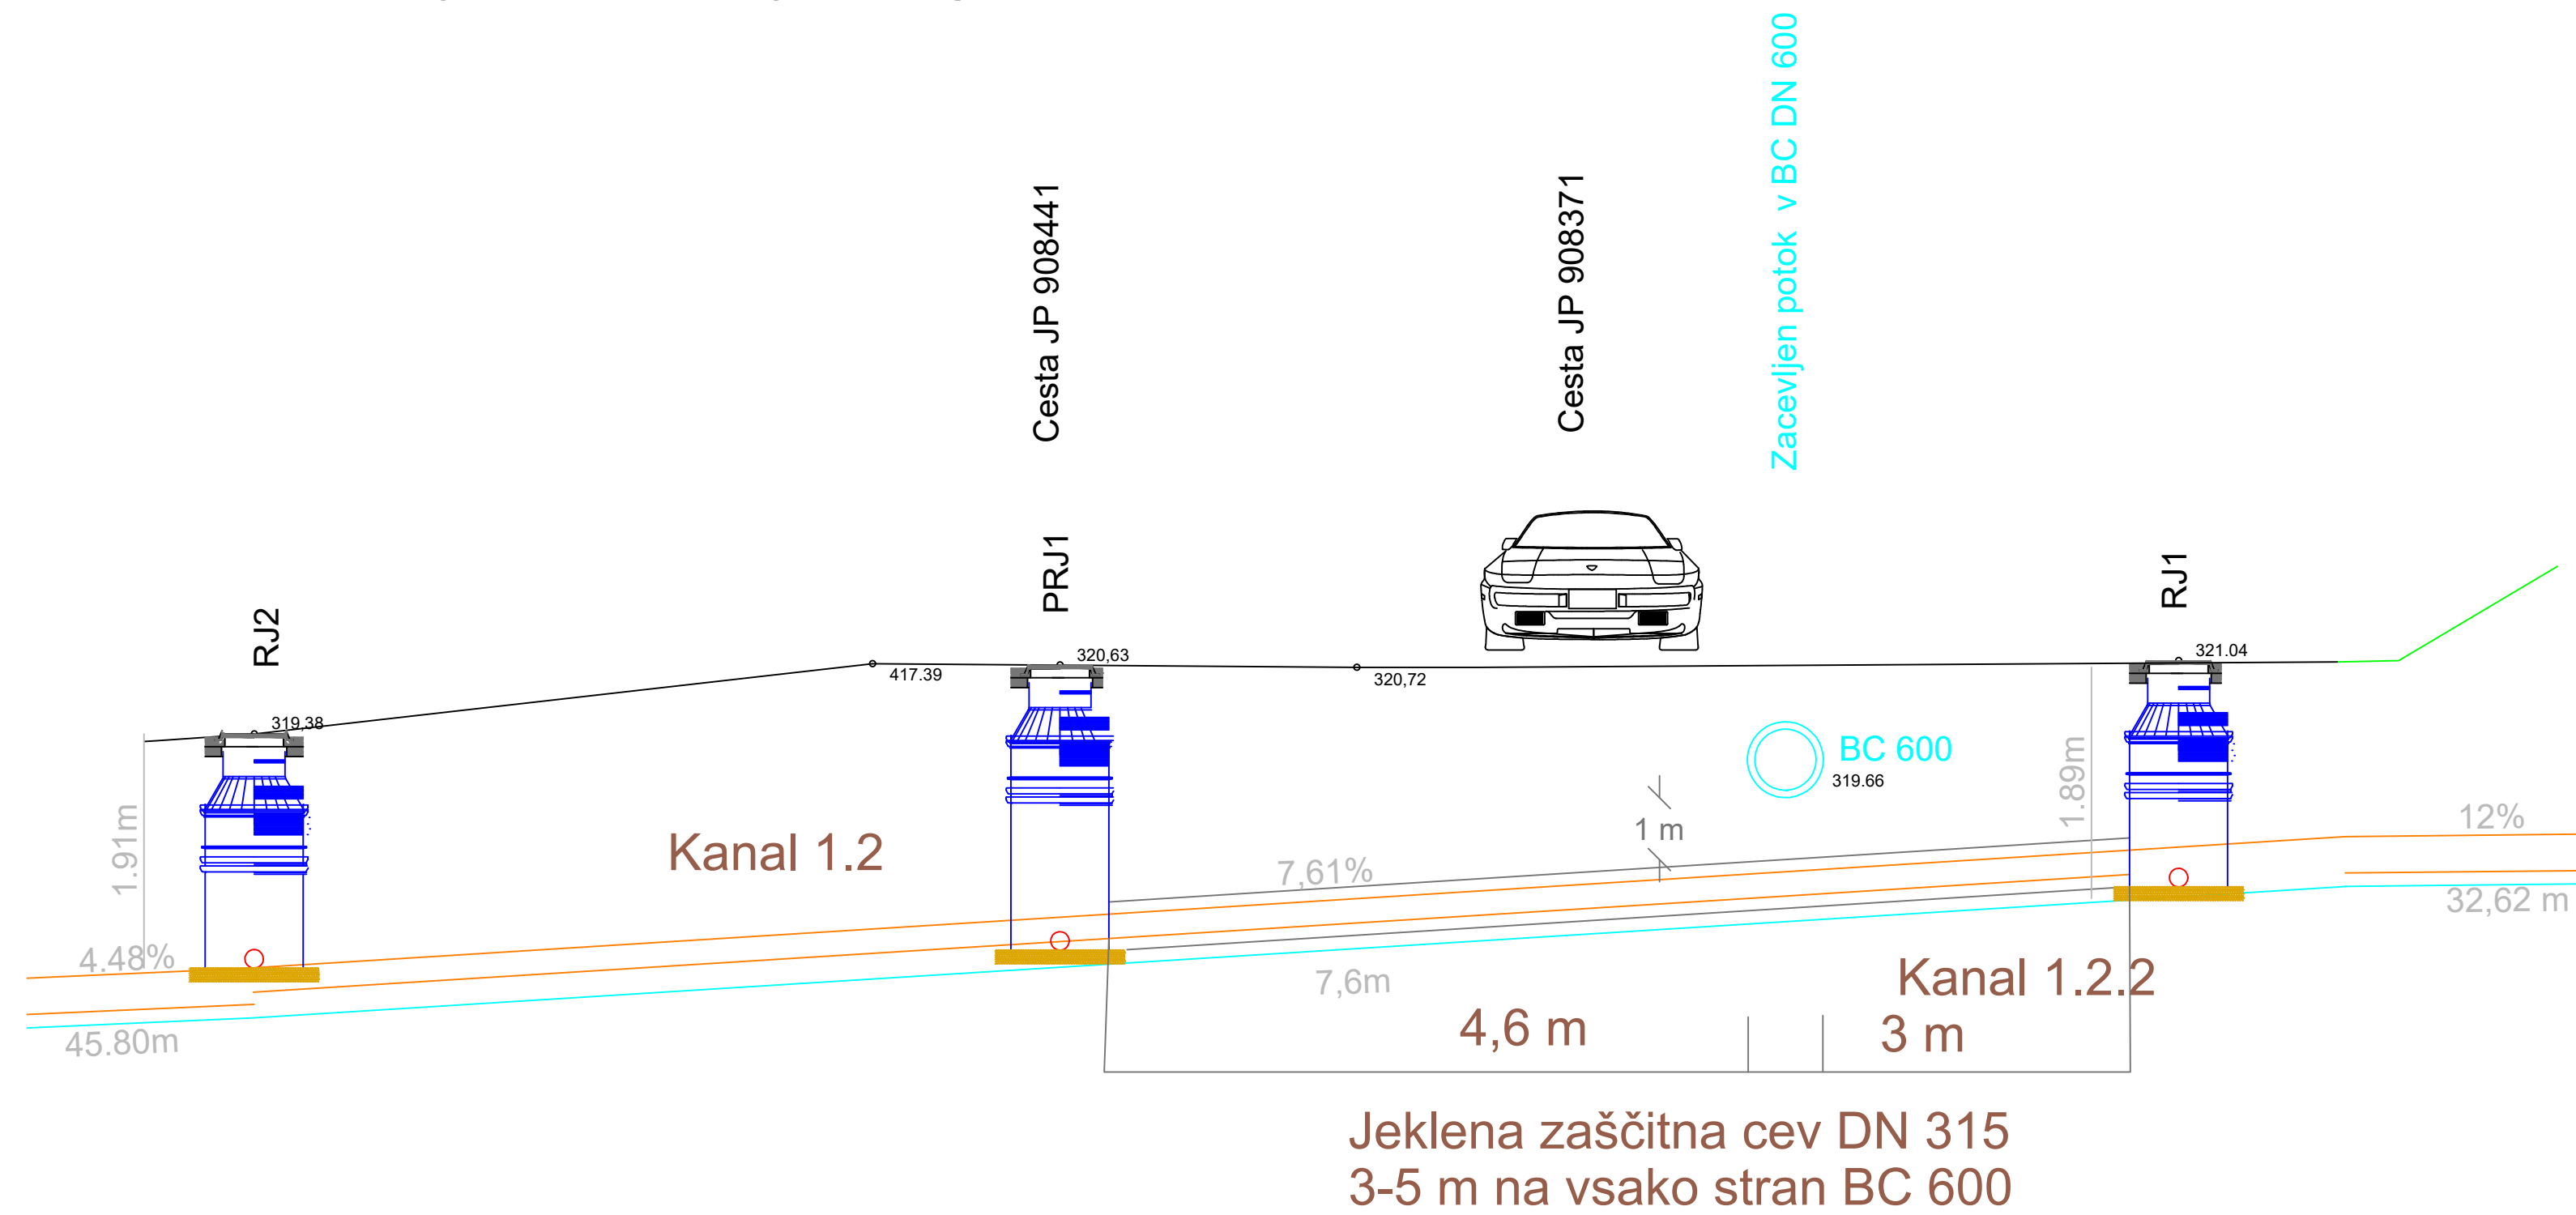

LEGENDA:

- PREDVIDENA KANALIZACIJA
- PREDVIDENI KANALIZACIJSKI PRIKLJUČKI

Sprememba:	Opis spremembe:	Datum:	Podpis:

Investitor: 	OBČINA ŠMARTNO OB PAKI Občina Šmartno ob Paki 69 3327 ŠMARTNO OB PAKI		Objekt: 	Kanalizacija Šmartno ob Paki - Mali Vrh
Projektant: 	KOMUNALNO PODJETJE VELENJE, d.o.o. Koroska cesta 37/b, 3320 Velenje IZŠTUDIJ ZA VARNOSTIŠTVENO OBNOVO		Vrsta načrta/prikaza: 	3 NAČRT GRADBENIH KONSTRUKCIJ IN DRUGI GRADBENI NAČRTI
Vsebinska: DETALJ PREČKANAJ ZACEVLJENEGA POTOKA			Merilo: 	M 1:100
Odgovorni vodja projekta:	Lučka ČAMPA, univ.dipl.inž.vod.kom.inž.	Id.št.: G -3280		Vrsta projekta: PGD
Odgovorni projektant:	Lučka ČAMPA, univ.dipl.inž.vod.kom.inž.	Id.št.: G -3280		Št. projekta: 239-KA/2015
Sodelavec - projektant:				
Datum:	MAJ 2016			Št. lista: 3.5.3.7