


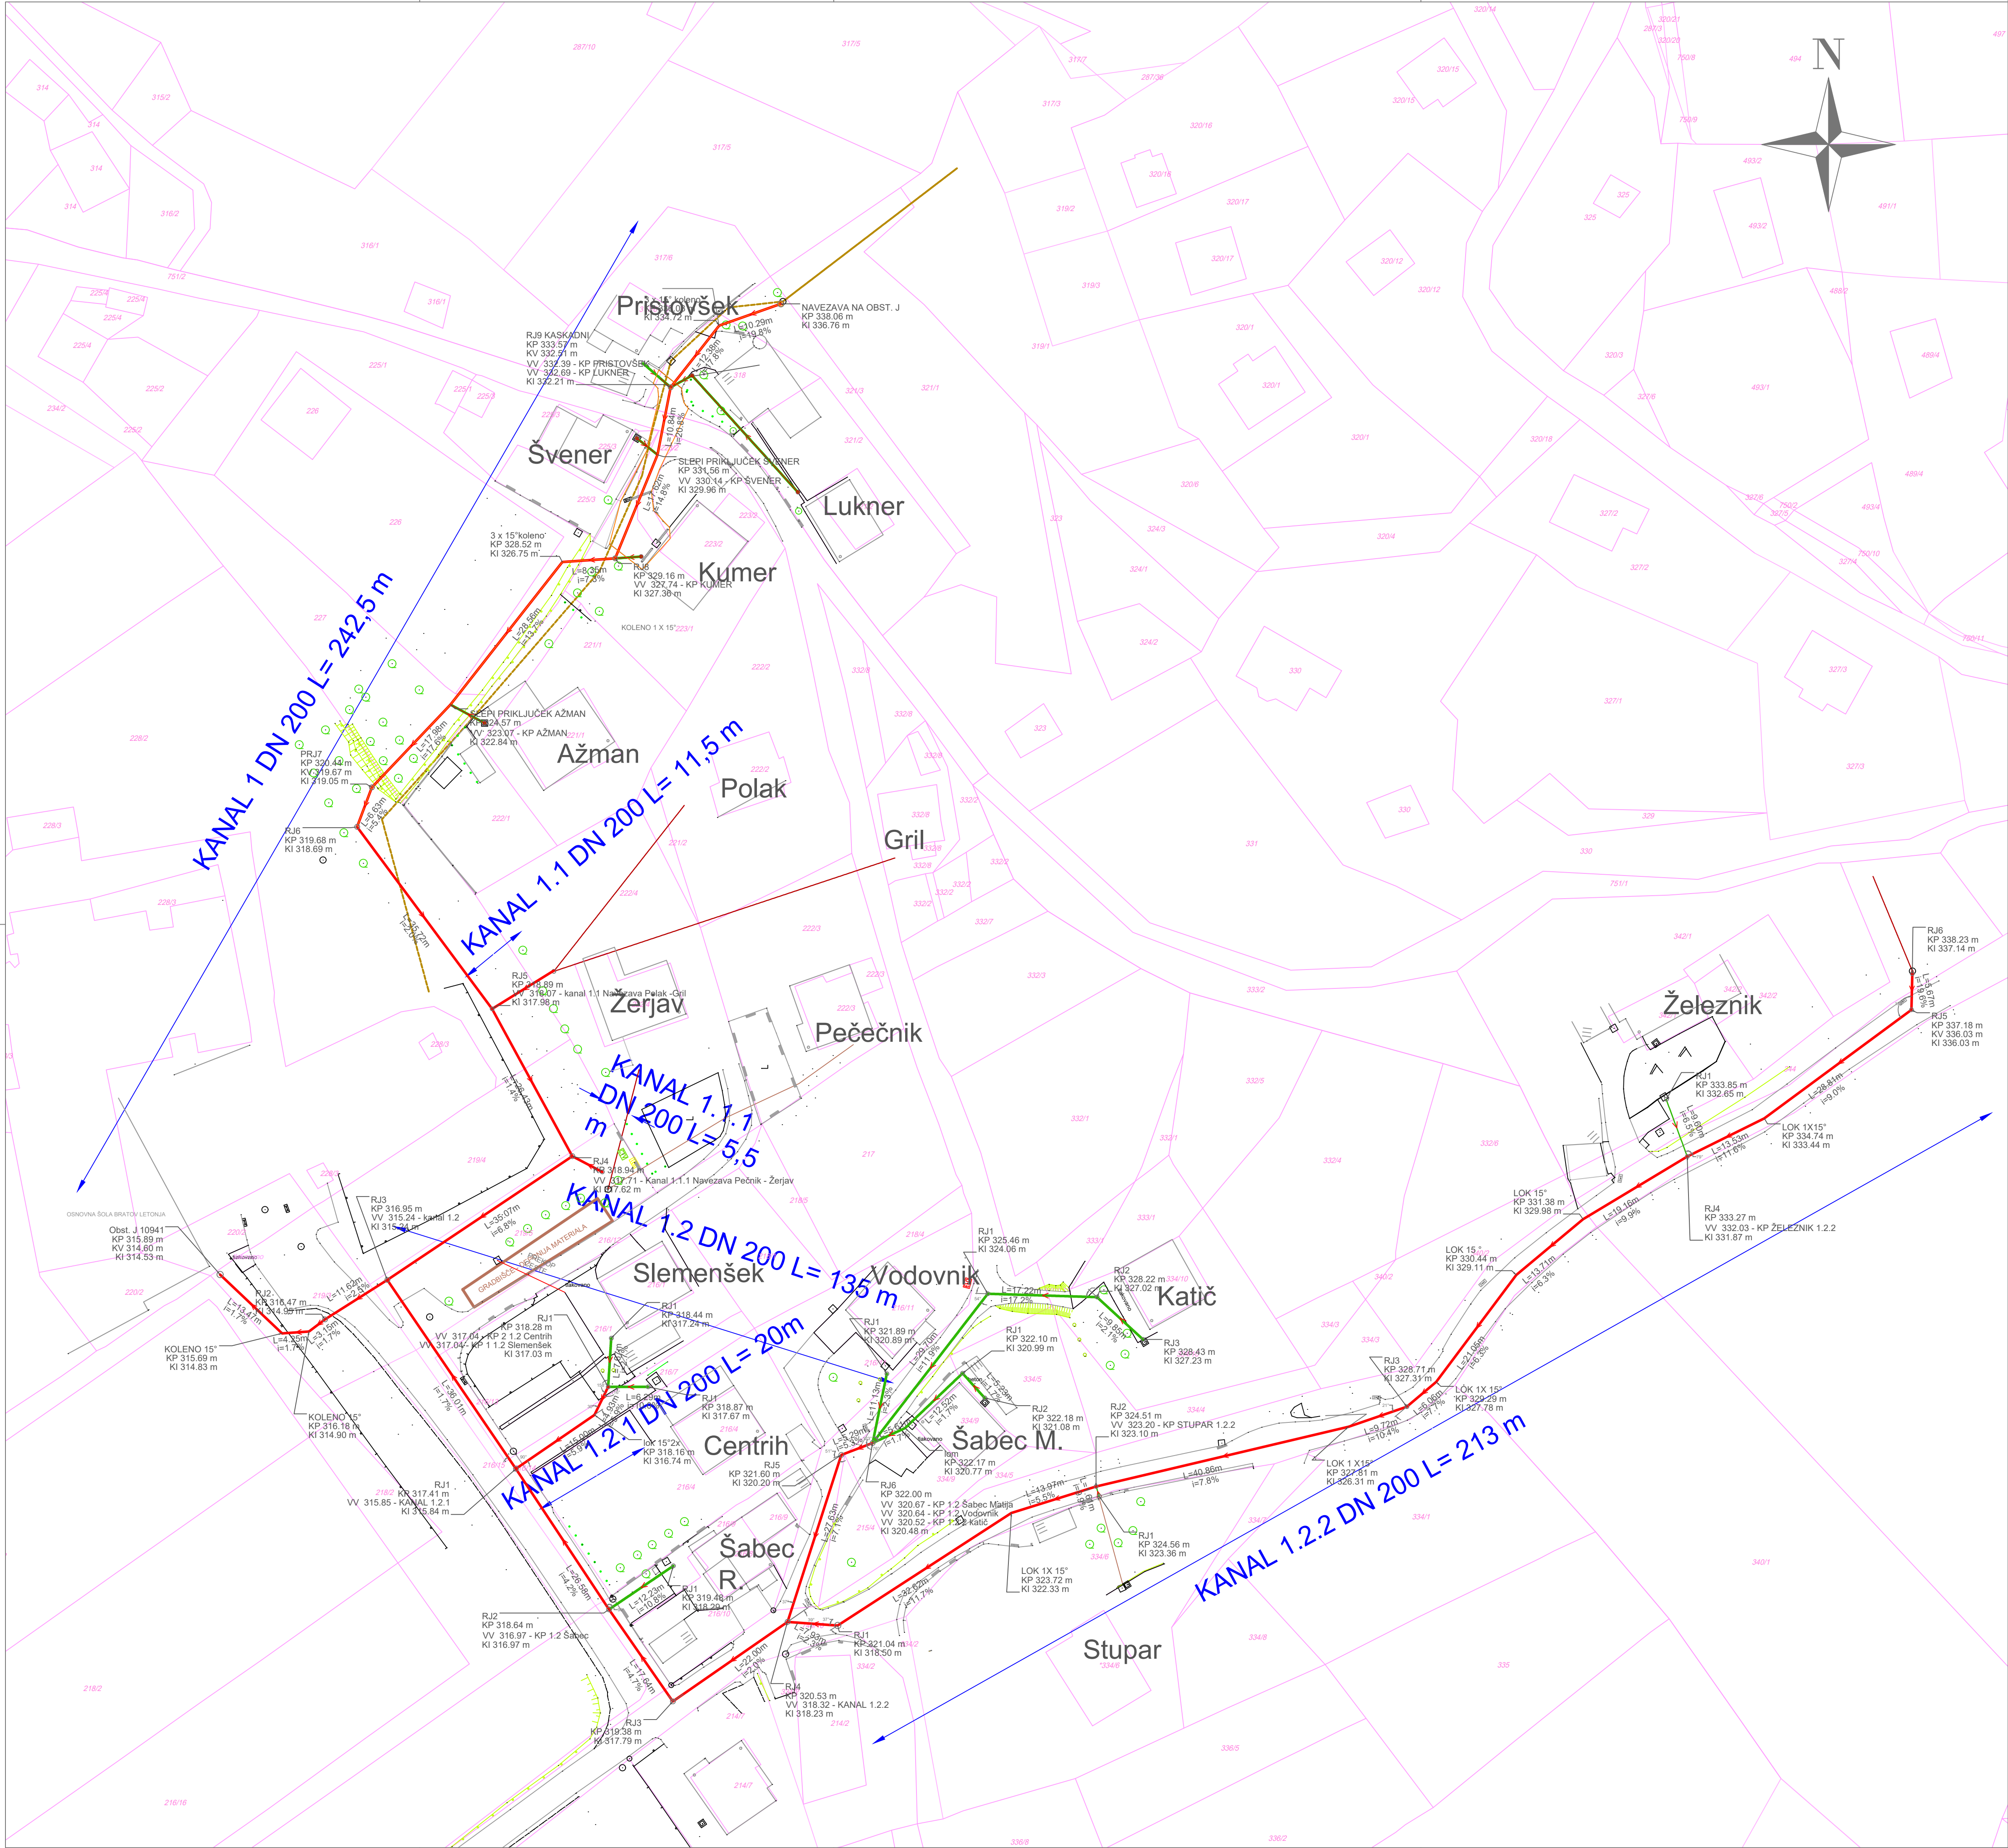

KANAL 1	X	Y	Dolžina	Igokrovna	K dna	Kotaka	Kistoka	Vilina	Premier	Pokrov	TIP pokrova
Obst. J 10941	503201.84	13384.34	0	315.89	314.53	314.53	314.5	1.36	1000	-	-
KOLENO 15°	503211.61	13385.07	13.47	315.69	314.83	314.83	314.83	0.86	-	-	-
KOLENO 15°	503215.85	13385.37	17.72	315.18	314.9	314.9	314.9	1.29	-	-	-
R12	503218.37	13387.27	20.87	315.47	314.95	314.95	314.95	1.52	800	Ø 400	polni
R13	503228.18	13389.49	32.49	316.95	315.24	315.24	315.24	1.71	800	Ø 400	trajni
R14	503257.34	13391.98	67.57	318.34	317.62	317.62	317.62	1.52	800	Ø 400	polni
R15	503344.30	13395.19	94	318.89	317.98	317.98	317.98	0.91	600	Ø 400	polni
R16	503223.43	13394.89	125.72	319.68	318.69	318.69	318.69	0.99	800	Ø 400	trajni
PR17	503225.76	13397.10	136.35	320.44	319.05	319.05	319.07	1.39	800	Ø 400	polni
SLERI PRIKLJUČEK AŽMAN	503238.13	13394.15	154.33	324.57	322.84	322.84	322.84	1.71	-	-	-
3 x 15°koleno	503255.76	13206.62	182.89	328.52	326.75	326.75	326.75	1.77	-	-	-
PR18	503264.09	13207.20	191.25	329.16	327.36	327.36	327.36	1.8	800	Ø 400	polni
SLERI PRIKLJUČEK ŠVENER	503270.76	13223.53	208.87	331.66	329.96	329.96	329.96	1.4	-	-	-
RP KASKADNI	503272.83	13204.15	219.71	333.57	332.21	332.21	332.51	1.35	800	Ø 400	polni
3 x 15° koleno	503280.48	13203.88	232.09	336.03	334.72	334.72	334.72	1.31	-	-	-
NAVEZAVA NA OBST. J	503290.18	13207.29	242.37	338.06	336.76	336.76	336.76	1.5	1000	-	-

KANAL 1.2	X	Y	Dolžina	Igokrovna	K dna	Kotaka	Kistoka	Vilina	Premier	Pokrov	TIP pokrova
R15 navezava na kanal 1	503228.18	13389.49	0	316.95	315.24	315.24	315.24	1.71	800	-	-
R11	503248.45	13383.73	86.01	317.41	315.84	315.84	315.84	1.56	800	Ø 400	polni; samonivelacijski
R12	503263.12	13384.56	62.59	318.64	316.97	316.97	316.97	1.67	800	Ø 400	polni; samonivelacijski
R13	503273.16	13387.06	86.23	319.38	317.78	317.78	317.78	1.59	800	Ø 400	polni; samonivelacijski
R14	503291.23	13389.60	102.23	320.53	318.23	318.23	318.23	1.3	800	Ø 400	polni; samonivelacijski
R15	503299.70	13385.90	125.86	321.6	320.2	320.2	320.2	1.4	800	Ø 400	polni; samonivelacijski
R16	503304.64	13387.80	155.15	322	320.48	320.48	320.48	1.52	800	Ø 400	polni; samonivelacijski

KANAL 1.2.1	X	Y	Dolžina	Igokrovna	K dna	Kotaka	Kistoka	Vilina	Premier	Pokrov	TIP pokrova
R11 navezava na kanal 1.2	503248.45	13383.73	0	317.41	315.84	315.84	315.85	1.56	800	-	-
lok 15°2x	503260.82	13372.23	15	318.16	316.74	316.74	316.74	1.47	-	-	-
R11	503262.98	13376.65	19.93	318.28	317.03	317.03	317.03	1.24	600	Ø 400	polni

KP 1.2 Šabec R.	X	Y	Dolžina	Igokrovna	K dna	Kotaka	Kistoka	Vilina	Premier	Pokrov	TIP pokrova
R12 kanal 1.2	503263.12	13384.56	0	318.64	316.97	316.97	316.97	1.67	800	-	-
R11	503273.24	13388.43	12.23	319.48	318.29	318.29	318.29	1.19	600	Ø 400	polni

KP 1.2 Katič	X	Y	Dolžina	Igokrovna	K dna	Kotaka	Kistoka	Vilina	Premier	Pokrov	TIP pokrova
R16 kanal 1.2	503304.64	13387.80	0	322	320.48	320.48	320.52	1.52	800	-	-
lom	503322.59	13393.13	29.3	325.46	324.08	324.08	324.06	1.4	600	Ø 400	polni; samonivelacijski
R12	503340.00	13390.78	46.92	328.22	327.02	327.02	327.02	1.2	600	Ø 400	polni
R13	503347.26	13388.11	56.78	328.43	327.23	327.23	327.23	1.2	600	Ø 400	polni

KP 1.2 Vodovnik	X	Y	Dolžina	Igokrovna	K dna	Kotaka	Kistoka	Vilina	Premier	Pokrov	TIP pokrova
R16	503304.64	13387.80	0	322	320.48	320.48	320.64	1.52	800	-	-
R11	503306.86	13378.79	11.13	321.89	320.89	320.89	320.89	1	600	Ø 400	polni

KP 1.2 Šabec Matija	X	Y	Dolžina	Igokrovna	K dna	Kotaka	Kistoka	Vilina	Premier	Pokrov	TIP pokrova
R16 kanal 1.2	503304.64	13387.80	0	322	320.48	320.48	320.67	1.52	800	-	-
lom	503309.75	13370.13	5.61	322.17	320.77	320.77	320.77	1.39	-	-	-
R11	503318.61	13378.78	18.14	322.1	320.99	320.99	320.99	1.11	600	Ø 400	polni
R12	503322.31	13374.89	23.37	322.18	321.08	321.08	321.08	1.1	600	Ø 400	polni

KP 1.2 Slemenšek	X	Y	Dolžina	Igokrovna	K dna	Kotaka	Kistoka	Vilina	Premier	Pokrov	TIP pokrova
R11 kanal 1.2.1	503262.98	13376.65	0	318.28	317.03	317.03	317.04	1.24	600	-	-
R11	503267.47	13384.30	7.67	318.44	317.24	317.24	317.24	1.2	600	Ø 400	polni

KP 1.2 Centih	X	Y	Dolžina	Igokrovna	K dna	Kotaka	Kistoka	Vilina	Premier	Pokrov	TIP pokrova
R11	503269.27	13376.63	6.29	318.87	317.67	317.67	317.67	1.2	600	Ø 400	polni

KANAL 1.2.2	X	Y	Dolžina	Igokrovna	K dna	Kotaka	Kistoka	Vilina	Premier	Pokrov	TIP pokrova
R14 kanal 1.2	503291.23	13389.60	0	320.53	318.23	318.23	318.32	2.3	800	-	-
R11	503299.14	13389.03	7.69	321.04	318.5	318.5	318.5	2.54	1000	Ø 400	polni; samonivelacijski
LOK 18 15°	503305.52	13396.77	40.55	323.72	322.33	322.33	322.33	1.39	-	-	-
R12	503339.84	13380.94	54.52	324.51	323.1	323.1	323.1	1.41	600	Ø 400	polni; samonivelacijski
LOK 1 x 15°	503379.61	13370.35	95.38	327.81	326.31	326.31	326.31	1.5	-	-	-
R13	503388.60	13373.53	105.1	328.71	327.31	327.31	327.31	1.4	600	Ø 400	polni; samonivelacijski
LOK 18 15°	503393.43	13377.42	111.36	329.29	327.78	327.78	327.78	1.51	-	-	-
LOK 15°	503406.04	13384.27	132.21	330.44	329.11	329.11	329.11	1.33	-	-	-
LOK 15°	503416.57	13393.06	145.92	331.38	329.98	329.98	329.98	1.4	-	-	-
R14	503432.99	13391.94	165.08	333.27	331.87	331.87	331.87	1.4	600	Ø 400	polni; samonivelacijski
LOK 18 15°	503445.11	133918.95	178.61	334.74	333.44	333.44	333.44	1.31	-	-	-
R15	503468.29	13396.05	207.42	337.18	335.04	335.04	335.05	1.05	600	Ø 400	polni; samonivelacijski
R16	503468.43	13394.72	213.88	338.23	337.43	337.43	337.44	1.09	600	Ø 400	trajni

KP ŽELEZNIK 1.2.2	X	Y	Dolžina	Igokrovna	K dna	Kotaka	Kistoka	Vilina	Premier	Pokrov	TIP pokrova
R14 kanal 1.2.2	503432.99	13391.94	0	333.27	331.87	331.87	332.03	1.4	600	-	-
R11	503429.70	13392.96	9.6	333.85	332.65	332.65	332.65	1.2	600	Ø 400	polni

KP STUPAR 1.2.2	X	Y	Dolžina	Igokrovna	K dna	Kotaka	Kistoka	Vilina	Premier	Pokrov	TIP pokrova
R12 kanal 1.2.2	503339.84	13380.94	0	324.51	323.1	323.1	323.2	1.41	600	-	-
R11	503340.34	13389.43	1.61	324.56	323.36	323.36	323.36	1.2	600	Ø 400	polni

- LEGENDA:
- PREDVIDENA KANALIZACIJA
 - PREDVIDENI KANALIZACIJSKI PRIKLJUČKI
 - OBSTOJEČI KANALI PREDVIDENI ZA NAVEZAVO

Sprememba:	Opis spremembe:	Datum:	Podpis:

Investitor:	OBČINA ŠMARTNO OB PAKI Občina Šmartno ob Paki 69 3327 ŠMARTNO OB PAKI	Objekt:	Kanalizacija Šmartno ob Paki - Mali Vrh
Projektant:	KOMUNALNO PODJETJE VELENJE, d.o.o. Koroška cesta 37/b, 3320 Velenje IZDAVAJER VEŠTILNICA IN PROJEKCIJA	Vrsta načrta/prikaza:	3 NAČRT GRADBENIH KONSTRUKCIJ IN DRUGI GRADBENI NAČRTI
Vsebina:	SITUACIJA KANALIZACIJE Z ZAKOLIČBO		Merilo: M 1:500
Odgovorni vodja projekta:	Lučka ČAMPA, univ.dipl.inž.vod.kom.inž.	Id.št.: G -3280	Vrsta projekta: PZI
Odgovorni projektant:	Lučka ČAMPA, univ.dipl.inž.vod.kom.inž.	Id.št.: G -3280	Št. projekta: 239-KA/2015
Sodelavec - projektant:			
Datum:	Avgust 2016		Št. lista: 3.5.1.2