


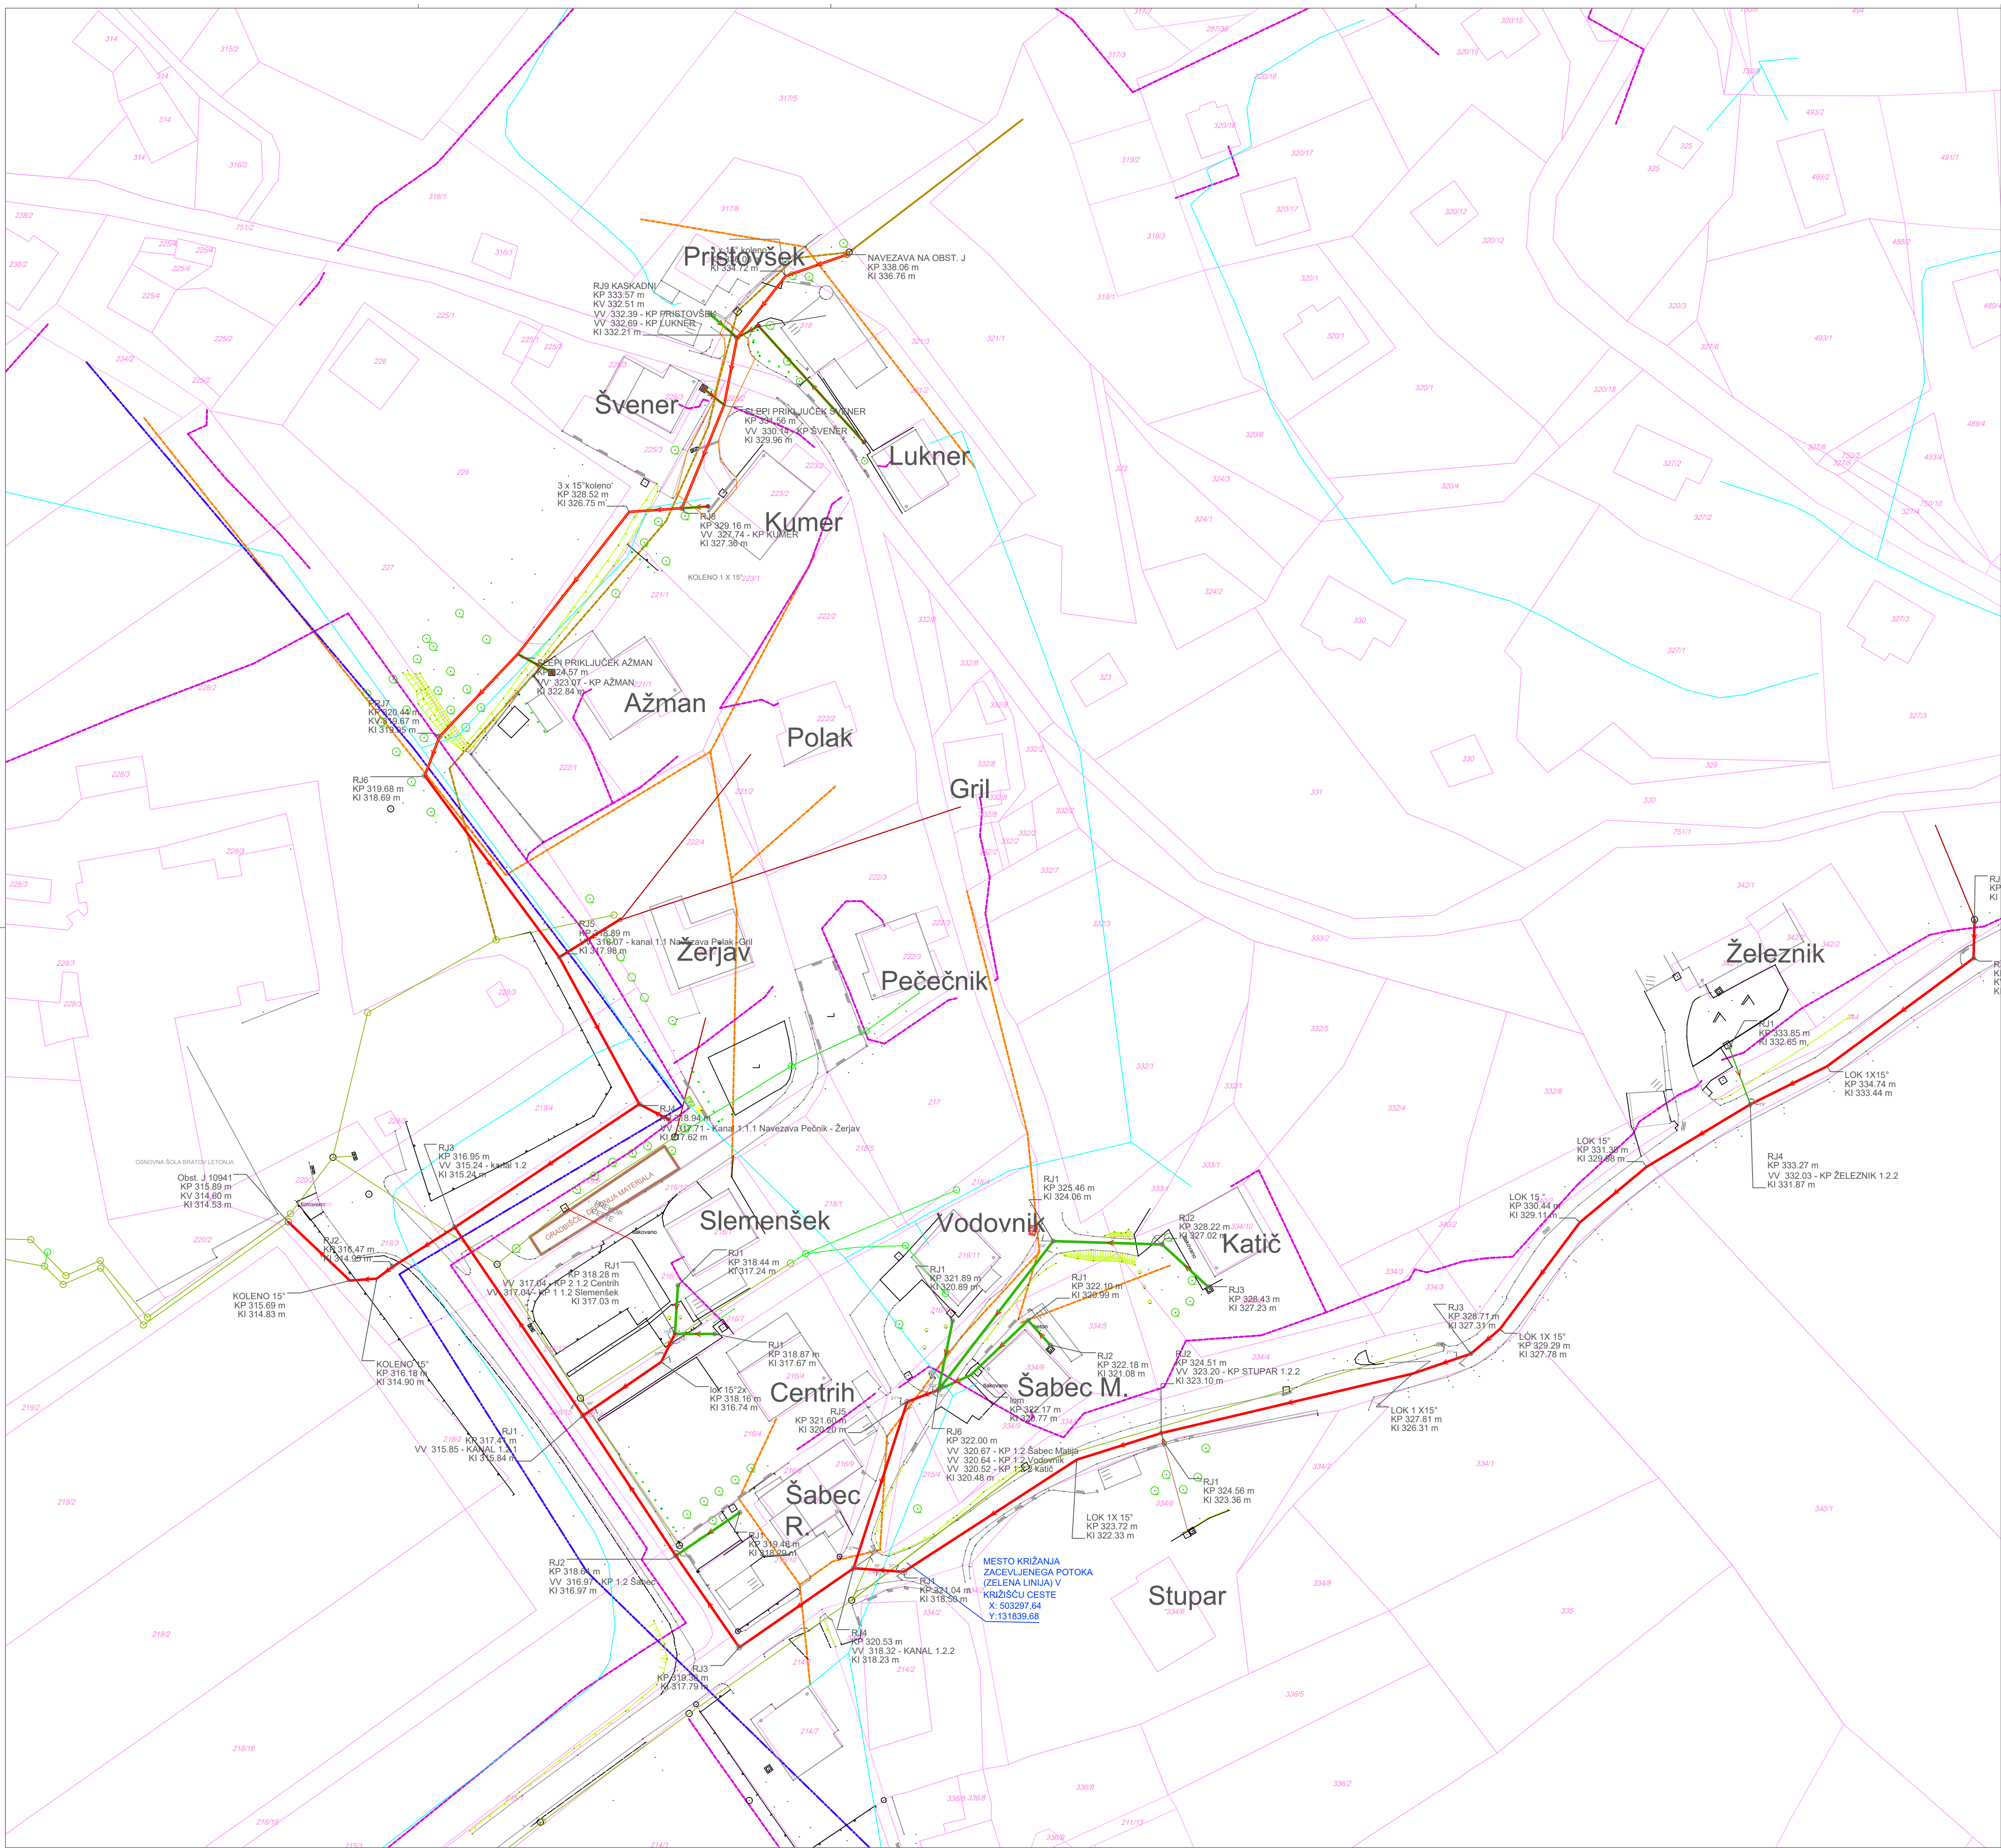

LEGENDA:

PREDVIDENA KANALIZACIJA

PREDVIDENI KANALIZACIJSKI PRIKLJUČKI

OBSTOJEČI VODOVOD

OBSTOJEČI TELEKOM VOD

OBSTOJEČI ELEKTRO VOD

OBSTOJEČI TELEMACH VOD

OBSTOJEČA MEŠANA/METEORNA KANALIZACIJA

POTEK OBSTOJEČIH KANALOV PREDVIDENIH ZA NAVEZAVO

Sprememba:	Opis spremembe:	Datum:	Podpis:

Investitor:	 OBČINA ŠMARTNO OB PAKI Občina Šmartno ob Paki 69 3327 ŠMARTNO OB PAKI	Objekt:	Kanalizacija Šmartno ob Paki - Mali Vrh
Projektant:	 KOMUNALNO PODJETJE VELENJE, d.o.o. Koroška cesta 37/b, 3320 Velenje SLUŽBA INVESTITICIJ IN RAZVOJA	Vrsta načrta/prikaža:	3 NAČRT GRADBENIH KONSTRUKCIJ IN DRUGI GRADBENI NAČRTI
Vsebina:	SITUACIJA KOMUNALNIH VODOV		Merilo: M 1:500
Odgovorni vodja projekta:	Lučka ČAMPA, univ.dipl.inž.vod.kom.inž.	Id.št.: G -3280	Vrsta projekta: PZI
Odgovorni projektant:	Lučka ČAMPA, univ.dipl.inž.vod.kom.inž.	Id.št.: G -3280	Št. projekta: 239-KA/2015
Sodelavec - projektant:			
Datum:	August 2016		Št. lista: 3.5.1.3