


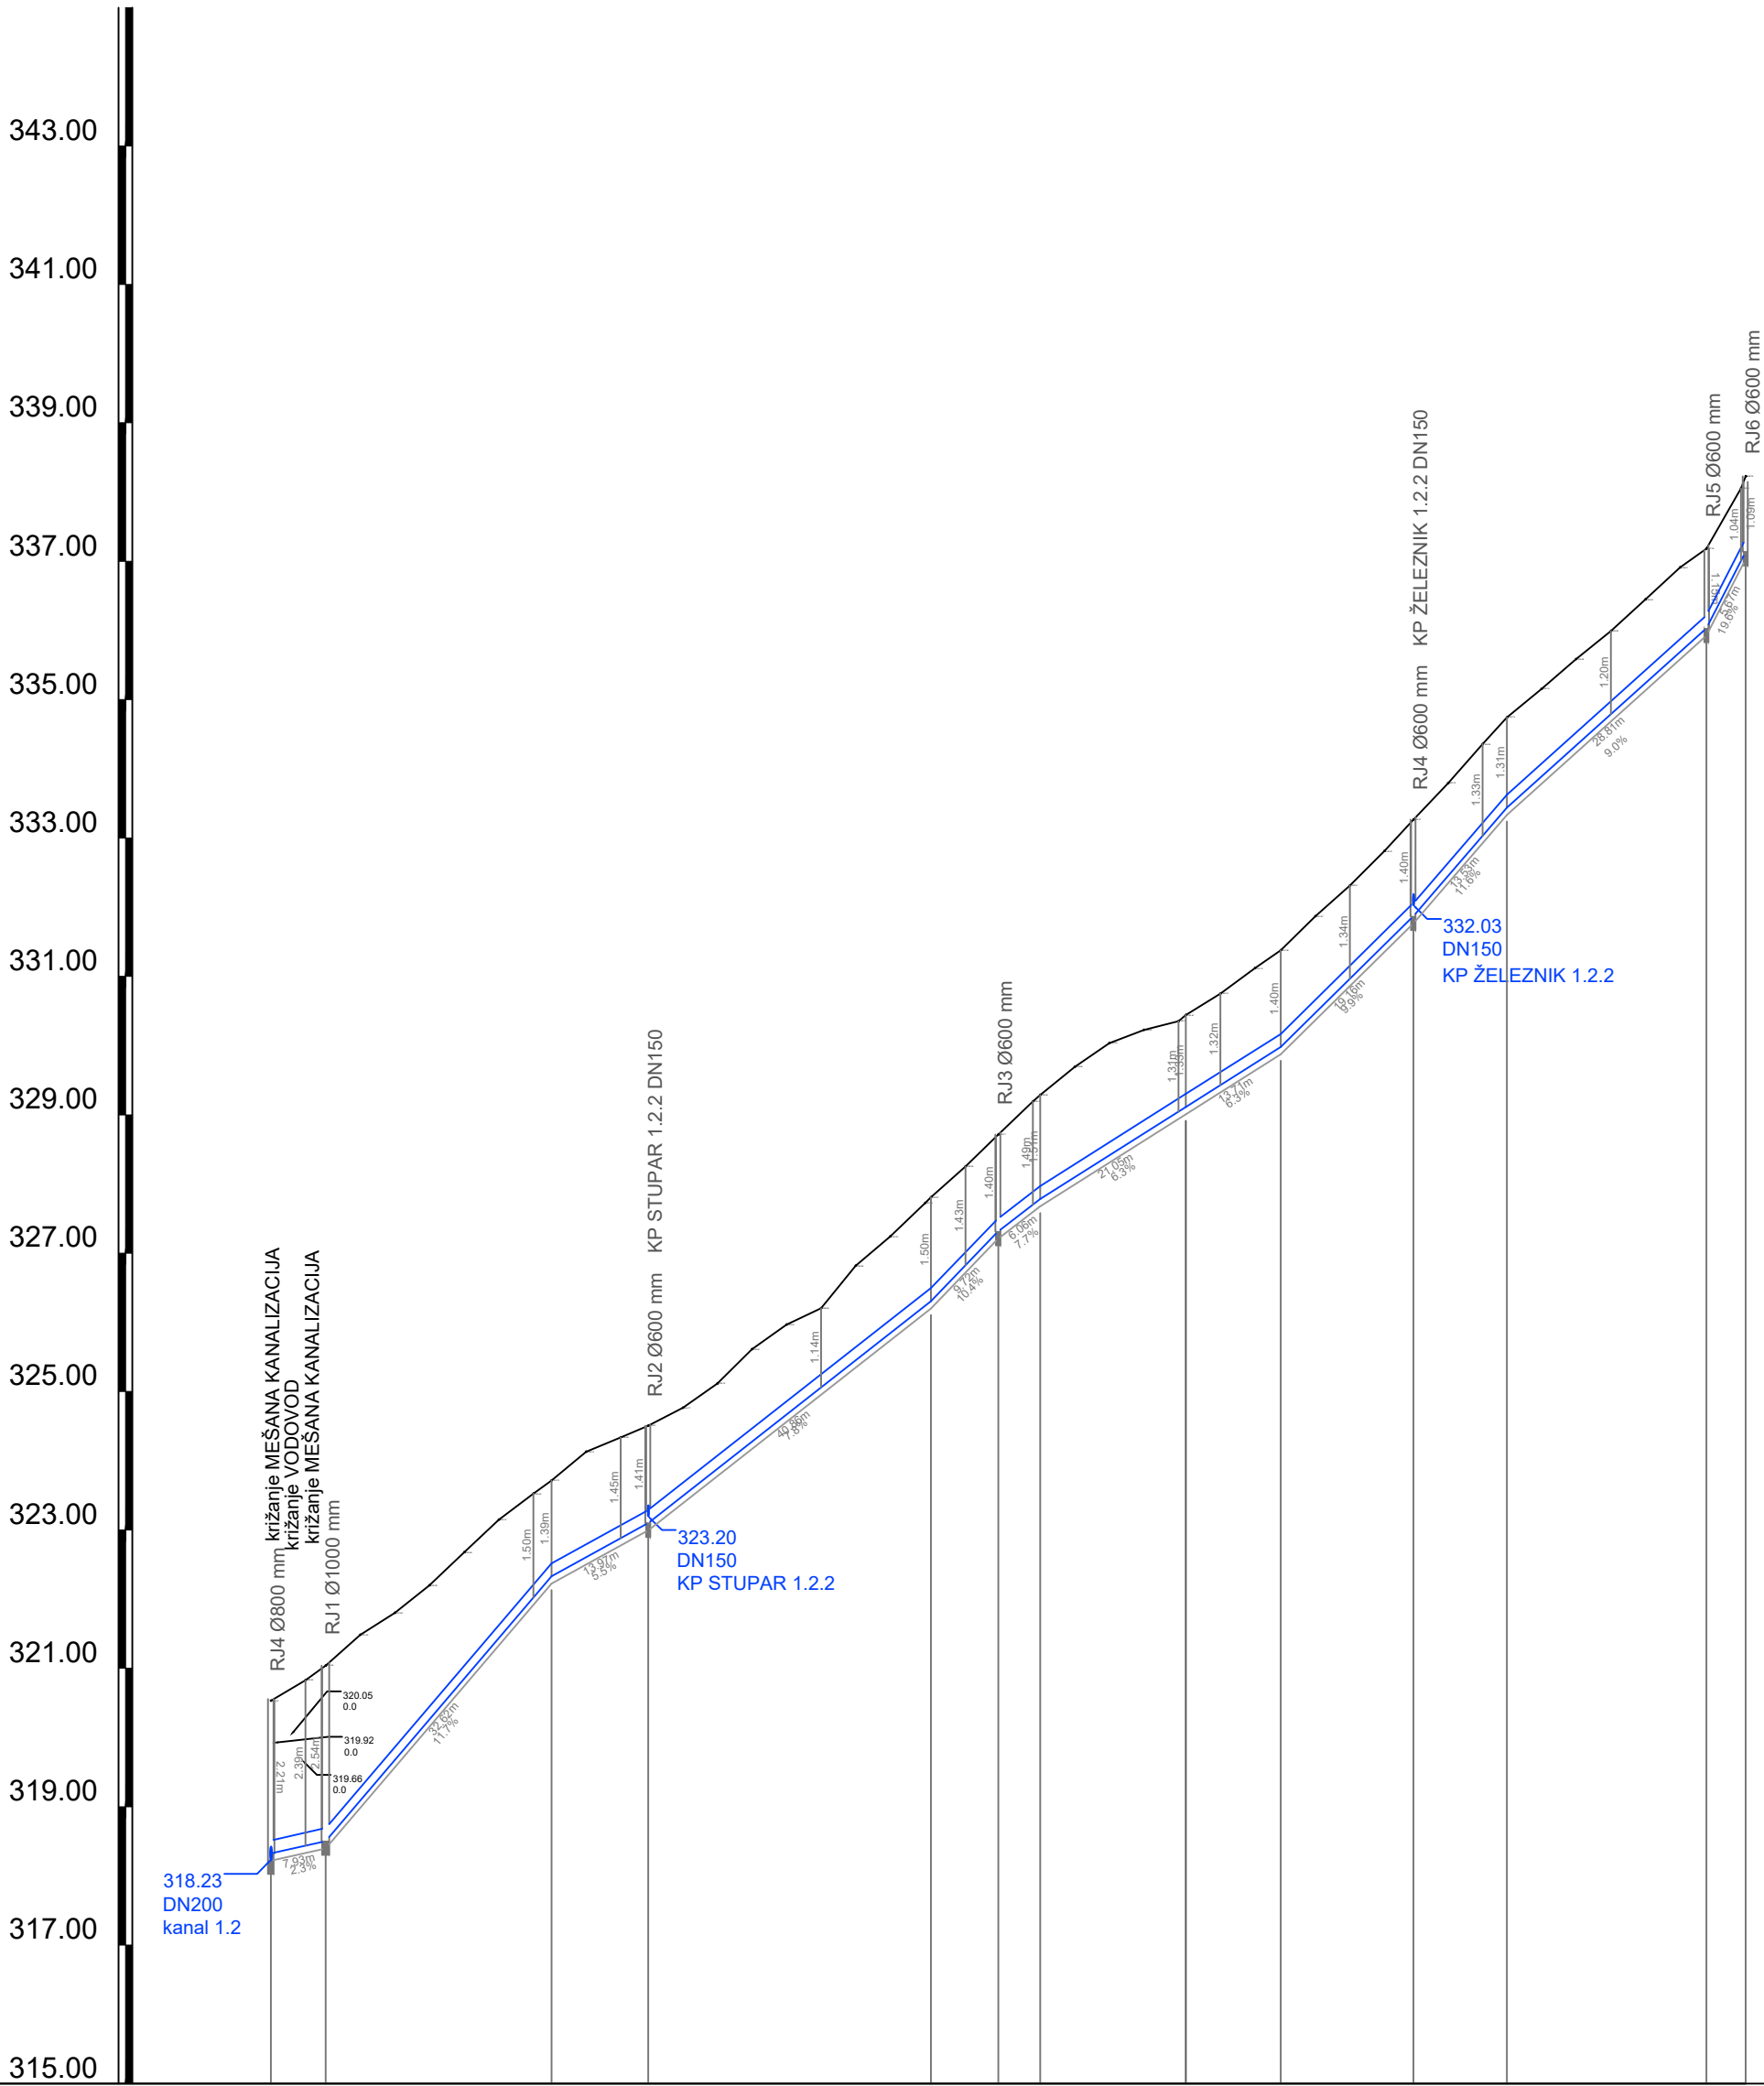


KANAL 1.2.2
M 1:1000/100
M1.K17




IME	RJ1	RJ2	RJ3	RJ4	RJ6
	RJ4 - kanal 1.2	LOK 1X 15°	LOK 1X 15°	LOK 1X 15°	RJ5
STACIONAŽA	0.00	7.93			
PADEC	2.3	11.7	5.5	7.8	10.4
DOLŽINA	7.93	32.62	13.97	40.86	9.72
CEV PROFIL DOLŽINA	PVC DN 200 SN 8 , L=213.08 m				

kanal 1.2
M 1:1000/100
M1.K2

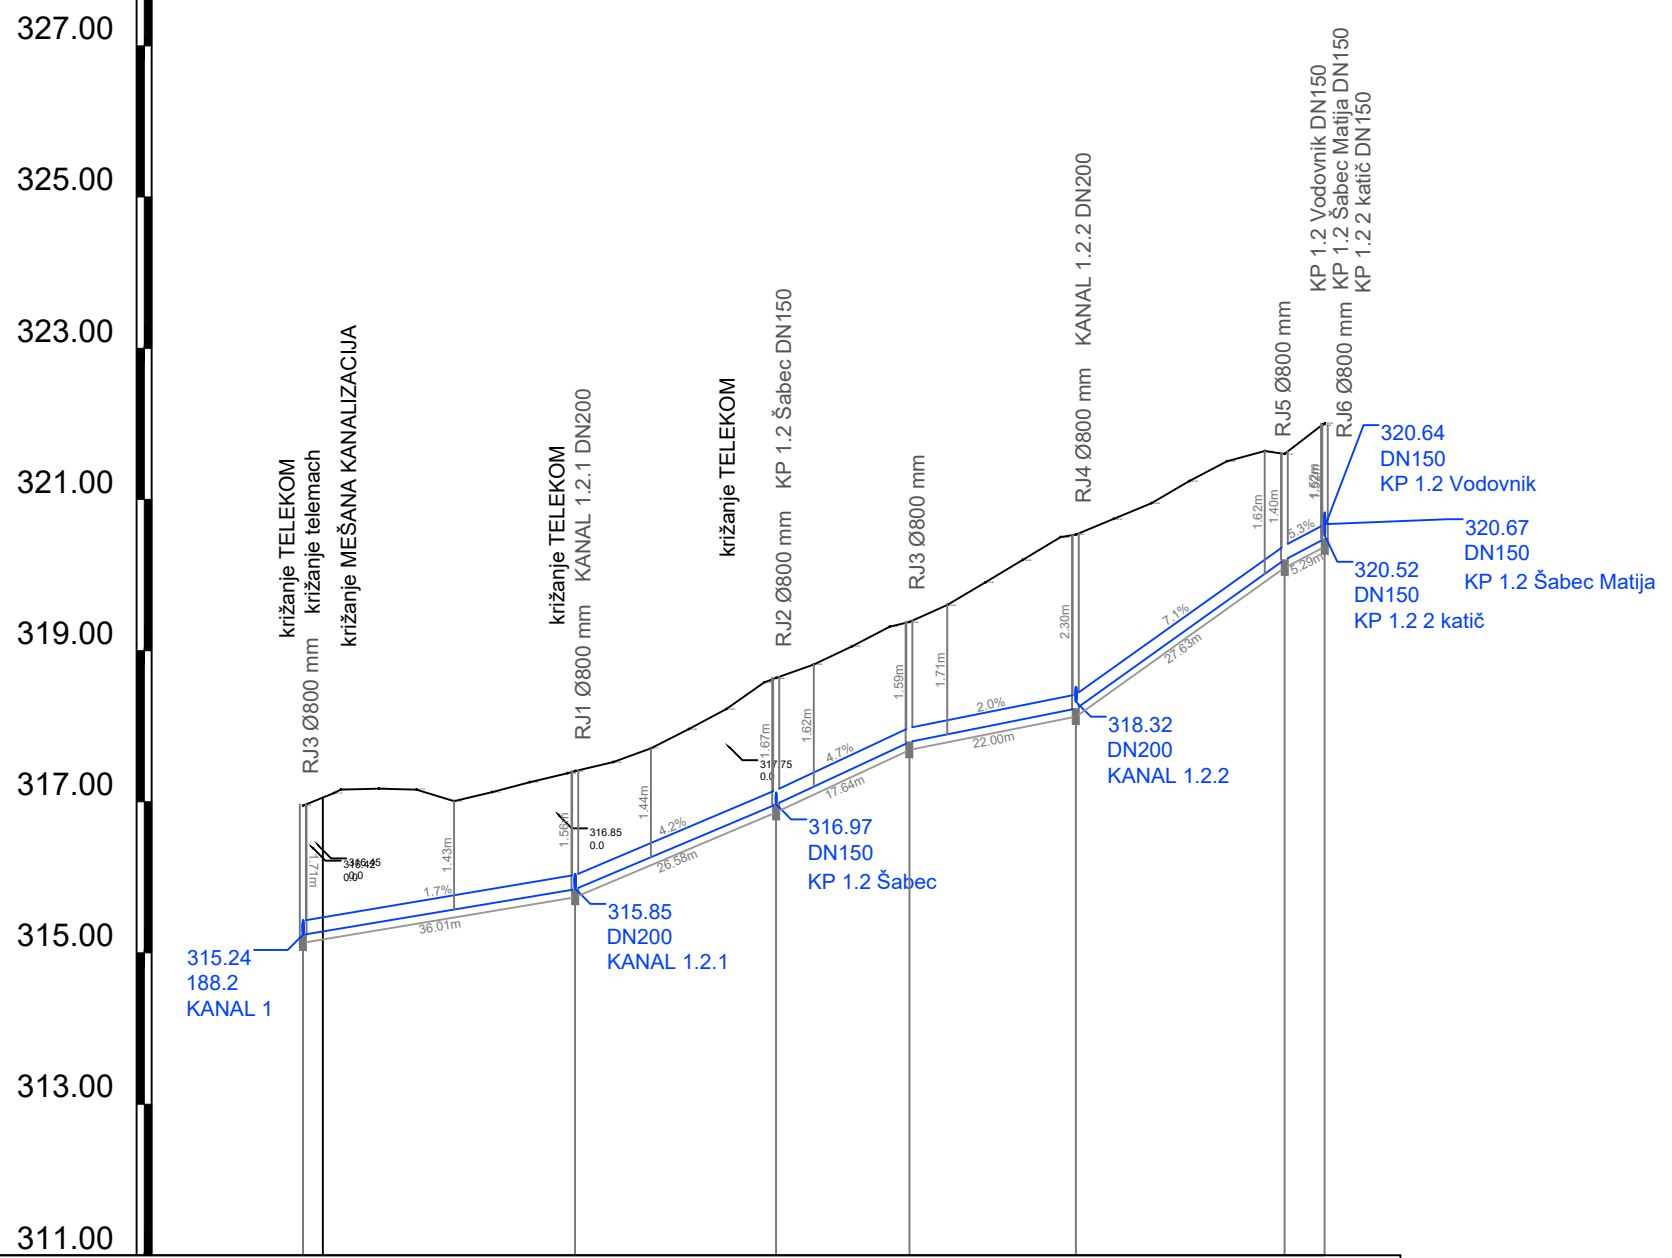

IME	RJ3 - KANAL 1	RJ1	RJ2	RJ3	RJ4	RJ5 RJ6
STACIONAŽA	0.00	36.01	62.59	80.23	102.23	129.86
KOTA IZTOKA, VTOKA	315.24	315.84	316.97	317.79	318.23	320.20
GLOBINA IZKOPA	1.82	1.67	1.78	1.70	2.41	1.50
PADEC		1.7	4.2	4.7	2.0	7.1
DOLŽINA	36.01	26.58	17.64	22.00	27.63	5.29
CEV PROFIL DOLŽINA	PVC DN 200 SN 8 , L=135.15 m					

KANAL 1.2.1
M 1:1000/100
M1.K3

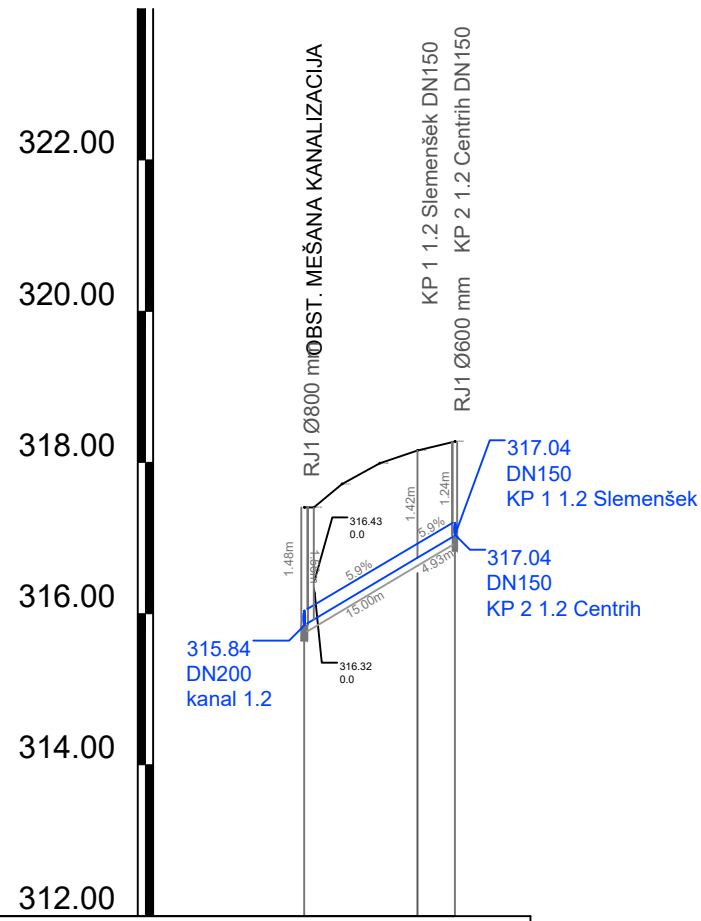

IME	RJ1	RJ2
	lok 15°2x	RJ1 - kanal 1.2
STACIONAŽA	0.00	15.00
PADEC	5.9	
DOLŽINA	15.00	4.93
CEV PROFIL DOLŽINA	PVC DN 200 SN 8 , L=19.93 m	

Sprememba:	Opis spremembe:	Datum:	Podpis:

Investitor:	OBČINA ŠMARTNO OB PAKI Občina Šmartno ob Paki 69 3327 ŠMARTNO OB PAKI	Objekt:	Kanalizacija Šmartno ob Paki - Mali Vrh
Projektant:	KOMUNALNO PODJETJE VELENJE, d.o.o. Koroška cesta 37/b, 3320 Velenje	Vrsta načrta/prikaza:	3 NAČRT GRADBENIH KONSTRUKCIJ IN DRUGI GRADBENI NAČRTI
Vsebina:	VZDOLŽNI PROFIL KANAL 1.2, 1.2.1, 1.2.2		Merilo: M 1:1000/100
Odgovorni vodja projekta:	Lučka ČAMPA, univ.dipl.inž.vod.kom.inž.	Id.št.: G -3280	Vrsta projekta: PZI
Odgovorni projektant:	Lučka ČAMPA, univ.dipl.inž.vod.kom.inž.	Id.št.: G -3280	Št. projekta: 239-KA/2015
Sodelavec - projektant:			
Datum:	August 2016		Št. lista: 3.5.2.2