
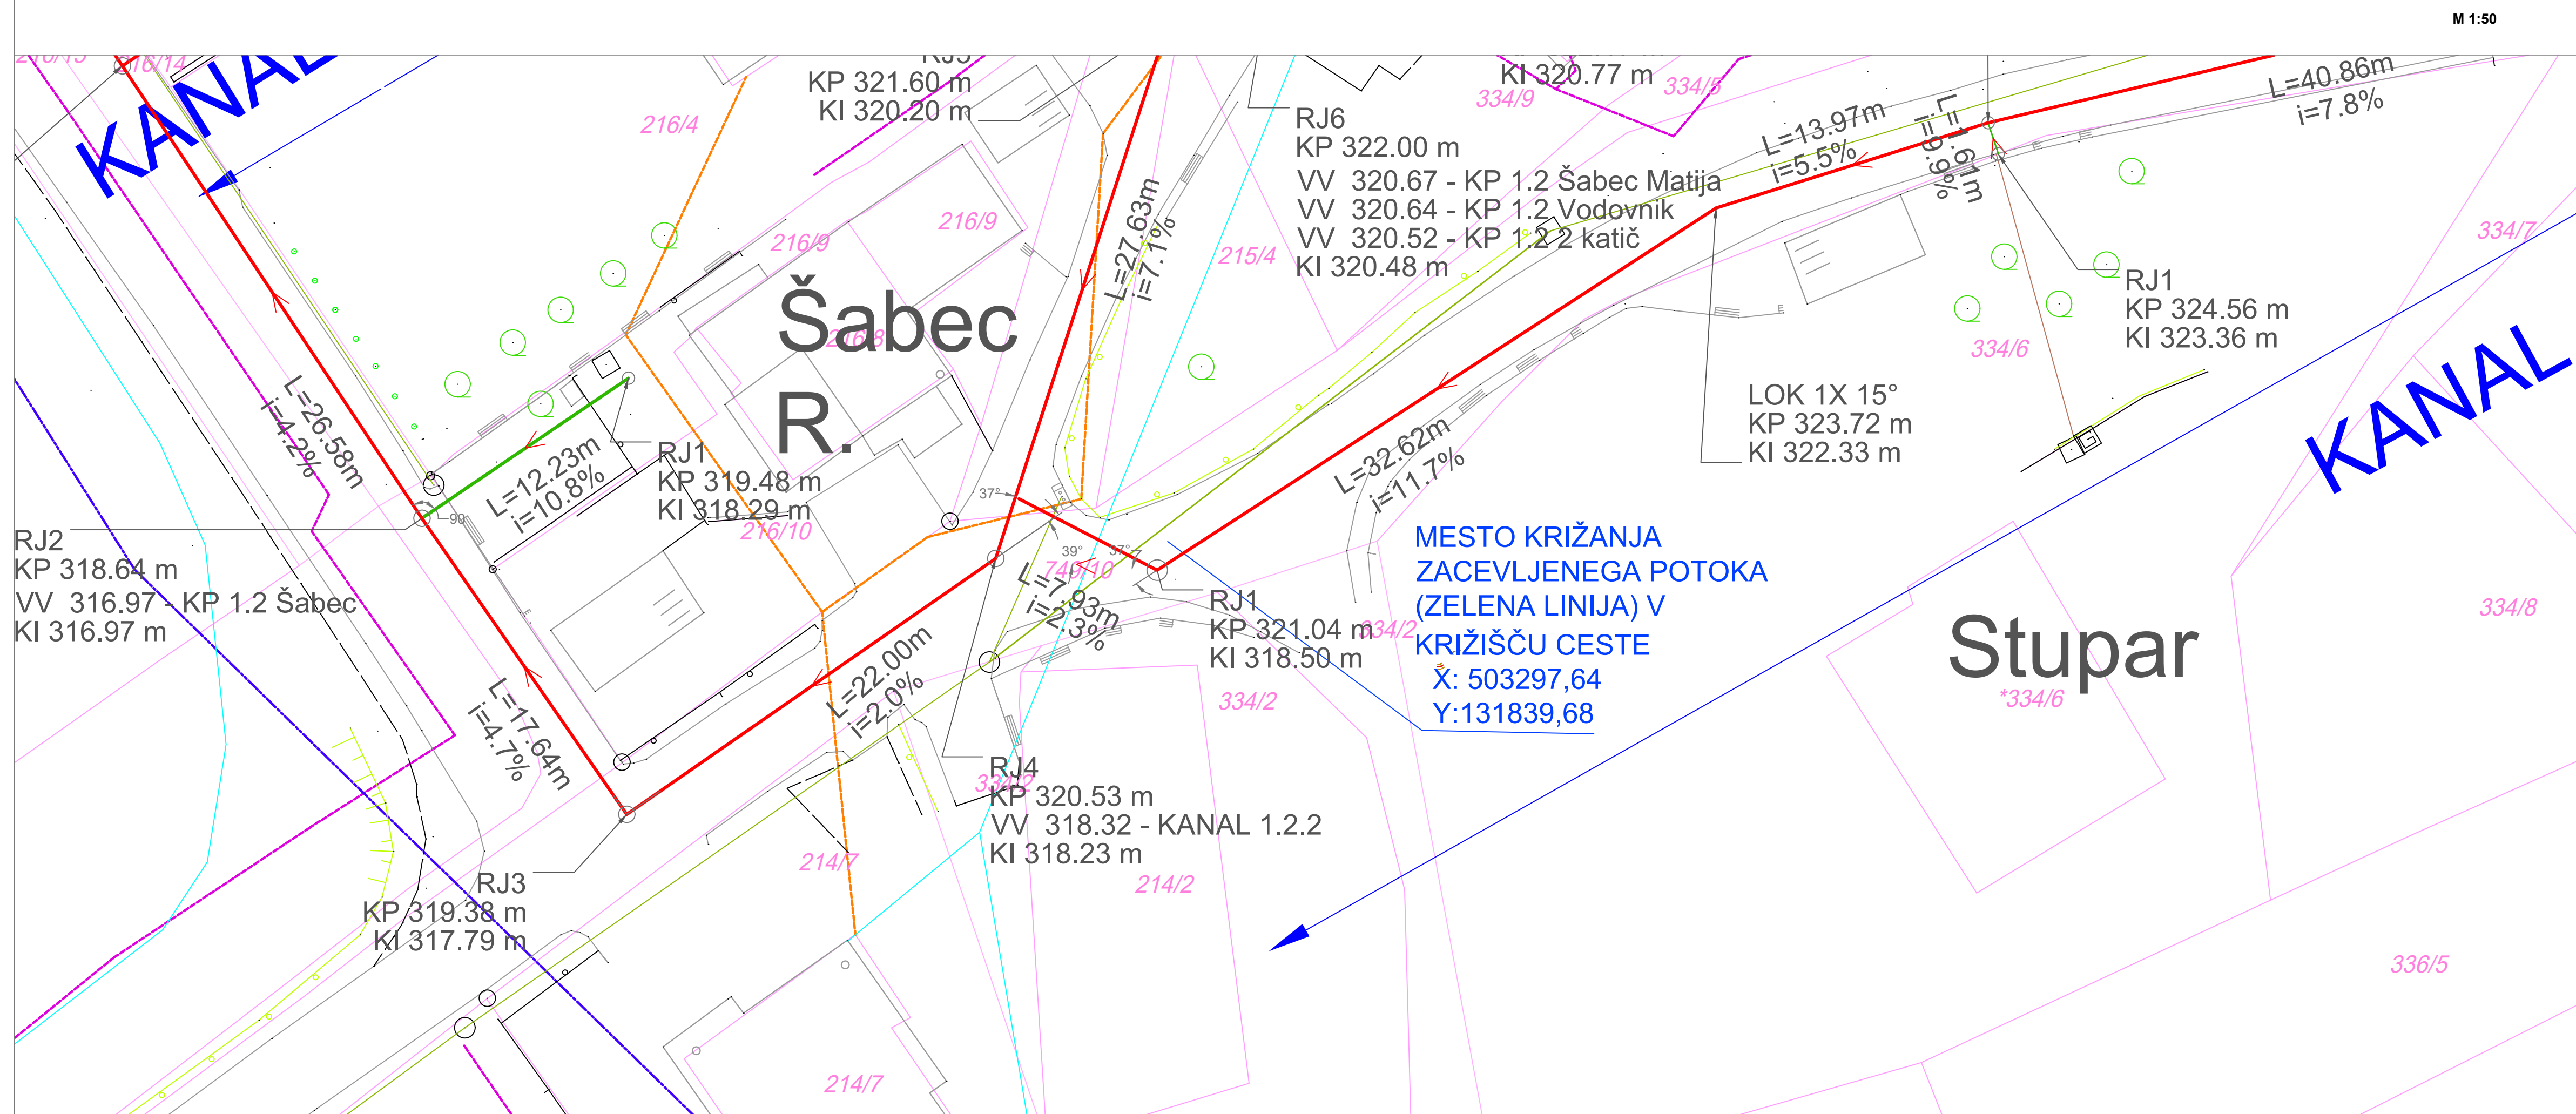


Križanje zacevljenega potoka

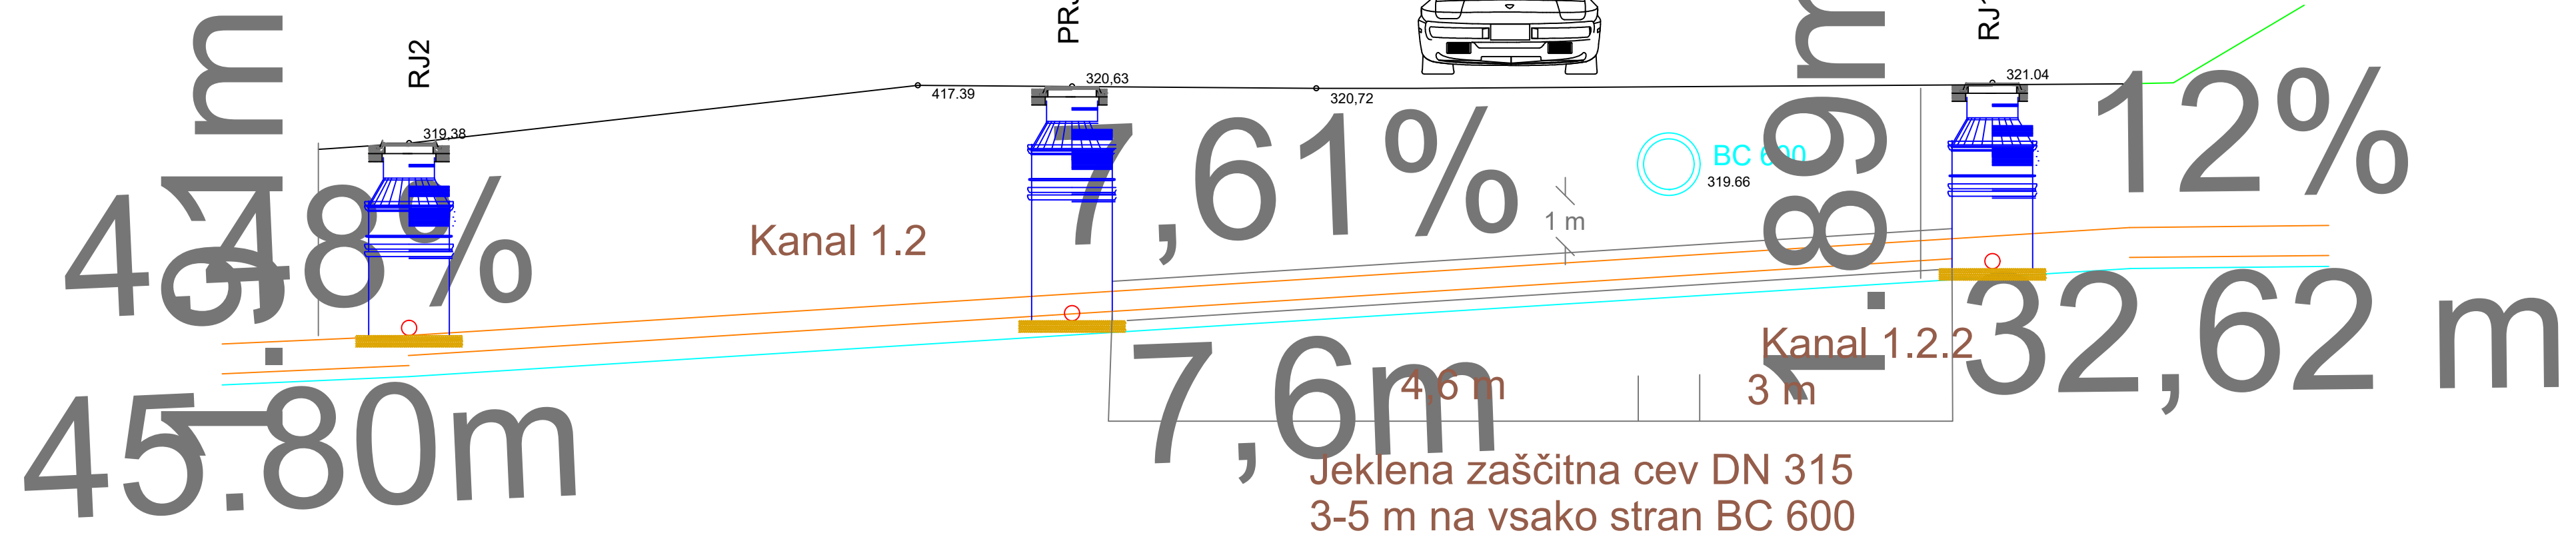

LEGENDA:

- | | |
|---|--|
|  | PREDVIDENA KANALIZACIJA |
|  | PREDVIDENI KANALIZACIJSKI PRIKLJUČKI |
|  | OBSTOJEČI VODOVOD |
|  | OBSTOJEČI TELEKOM VOD |
|  | OBSTOJEČI ELEKTRO VOD |
|  | OBSTOJEČI TELEMACH VOD |
|  | OBSTOJEČA MEŠANA/METEORNA KANALIZACIJA |
|  | POTEK OBSTOJEČIH KANALOV PREDVIDENIH ZA NAVEZAVO |

Sprememba:	Opis spremembe:	Datum:	Podpis:

Investitor:	 OBČINA ŠMARTNO OB PAKI Občina Šmartno ob Paki 69 3327 ŠMARTNO OB PAKI		Objekt:	Kanalizacija Šmartno ob Paki - Mali Vrh	
Projektant:	 KOMUNALNO PODJETJE VELENJE, d.o.o. Koroska cesta 37/b, 3320 Velenje IZLOŽBENI VEŠTEČILNI IN PROJEKCIJSKI LIST		Vrsta načrta/prikaza:	3 NAČRT GRADBENIH KONSTRUKCIJ IN DRUGI GRADBENI NAČRTI	
Vsebinska:	DETALJ PREČKANAJ ZACEVLJENEGA POTOKA			Merilo:	M 1:200
Odgovorni vodja projekta:	Lučka ČAMPA, univ.dipl.inž.vod.kom.inž.	Id.št.: G -3280		Vrsta projekta:	PZI
Odgovorni projektant:	Lučka ČAMPA, univ.dipl.inž.vod.kom.inž.	Id.št.: G -3280		Št. projekta:	239-KA/2015
Sodelavec - projektant:					
Datum:	August 2016			Št. lista:	3.5.3.7