


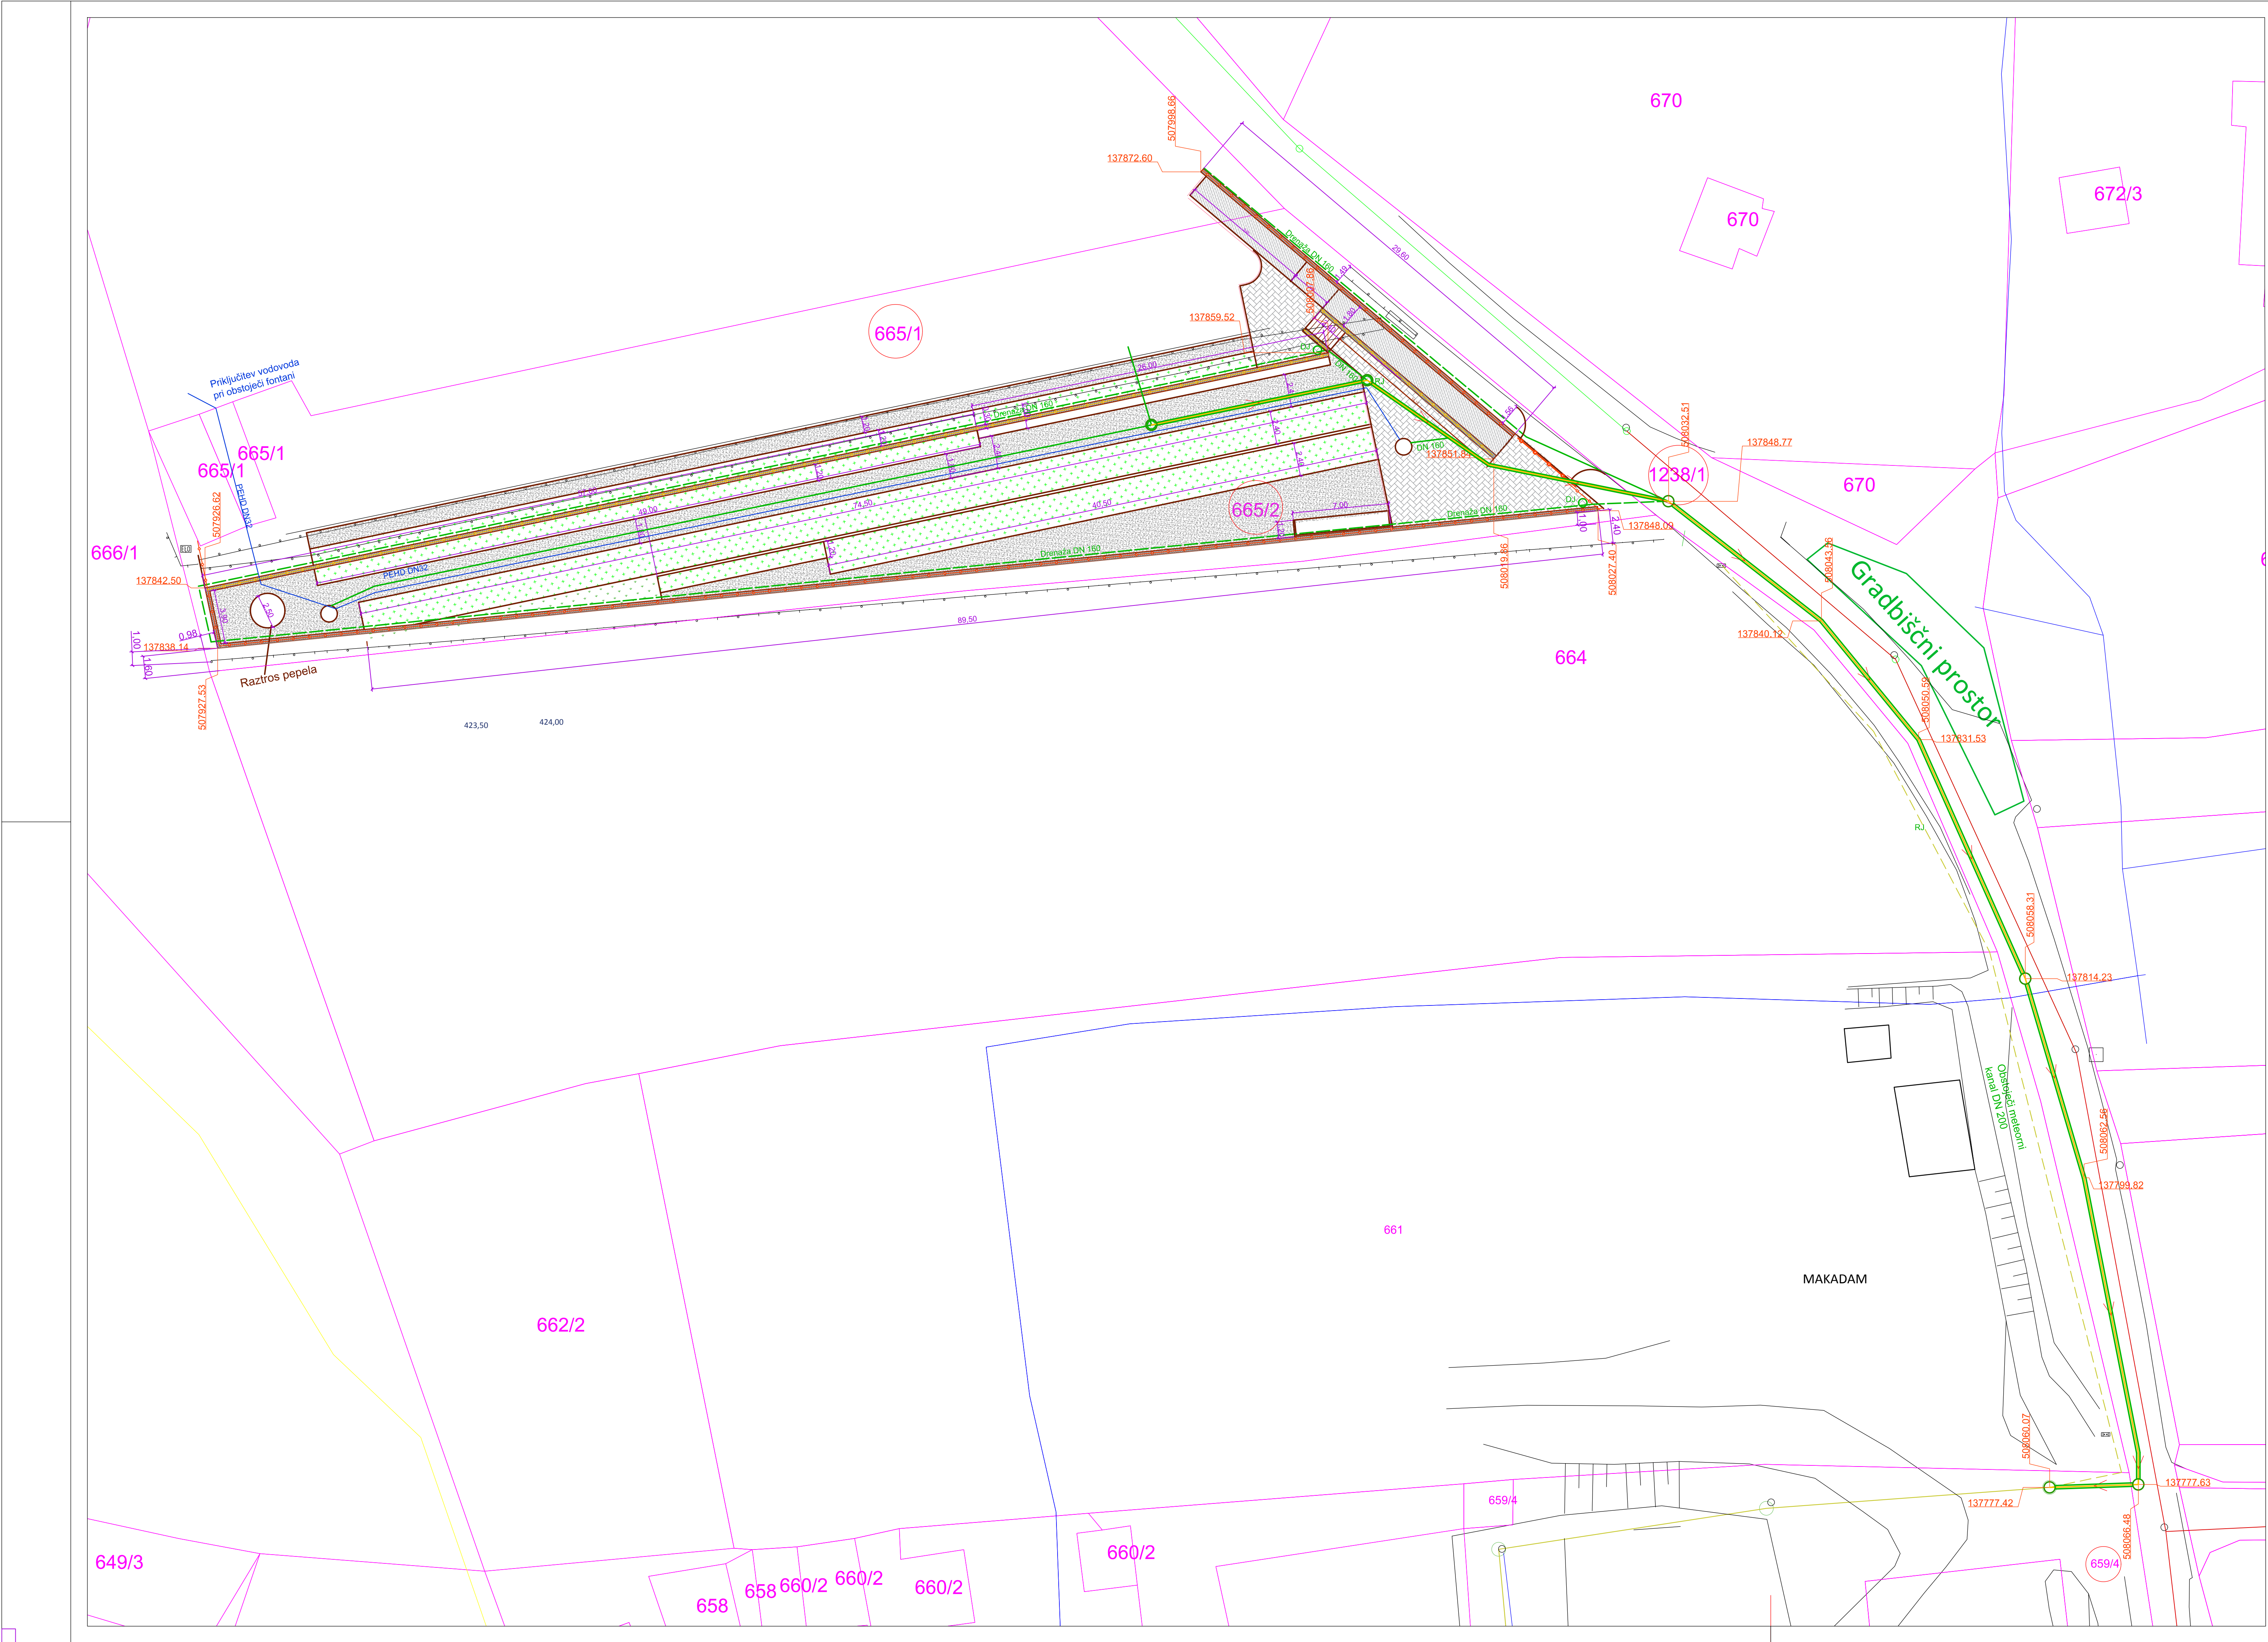

Legenda:

- armiranobetonski oporni zid
- tlakovane površine - betonski tlakovci
- peščene površine
- grobn mesta
- betonske pohodne površine - klančine
- žičnata panelna ograja h=1,8 m
- jeklena ograja h=1,0 m
- pomična jeklena vrata
- parcele po katerih poteka ureditev

Katastrska občina: 957 Škale
Parc. št.: 665/1, 665/2, 1238/1, 659/4

Investitor:	MESTNA OBČINA VELENJE Trbov trg 1, 3320 Velenje	Objekt:	RAZŠIRITEV POKOPALIŠČA ŠKALE
Projektant:	KOMUNALNO PODJETJE VELENJE, d.o.o.	Vrsta načrtopriklada:	0 VODILNA MAPA
Vsebina:	GRAFIČNI PRIKAZ LEGE, VELIKOSTI IN OBLIKE ZEMLJIŠKIH PARCEL S POPISOM ZEMLJIŠKIH PARCEL IN ZAKOLIČBO	Merilo:	1:200
Odgovorni vodja projekta:	Domen Bašič, dipl. inž. grad.	Id. št.: G-4013	Vrsta projekta: PGD
Odgovorni projektant:	Domen Bašič, dipl. inž. grad.	Id. št.: G-4013	Št. projekta: 268-UR/2015
Sodelavec - projektant:			Št. lista: 0.8.10
Datum:	JULIJ 2017		