


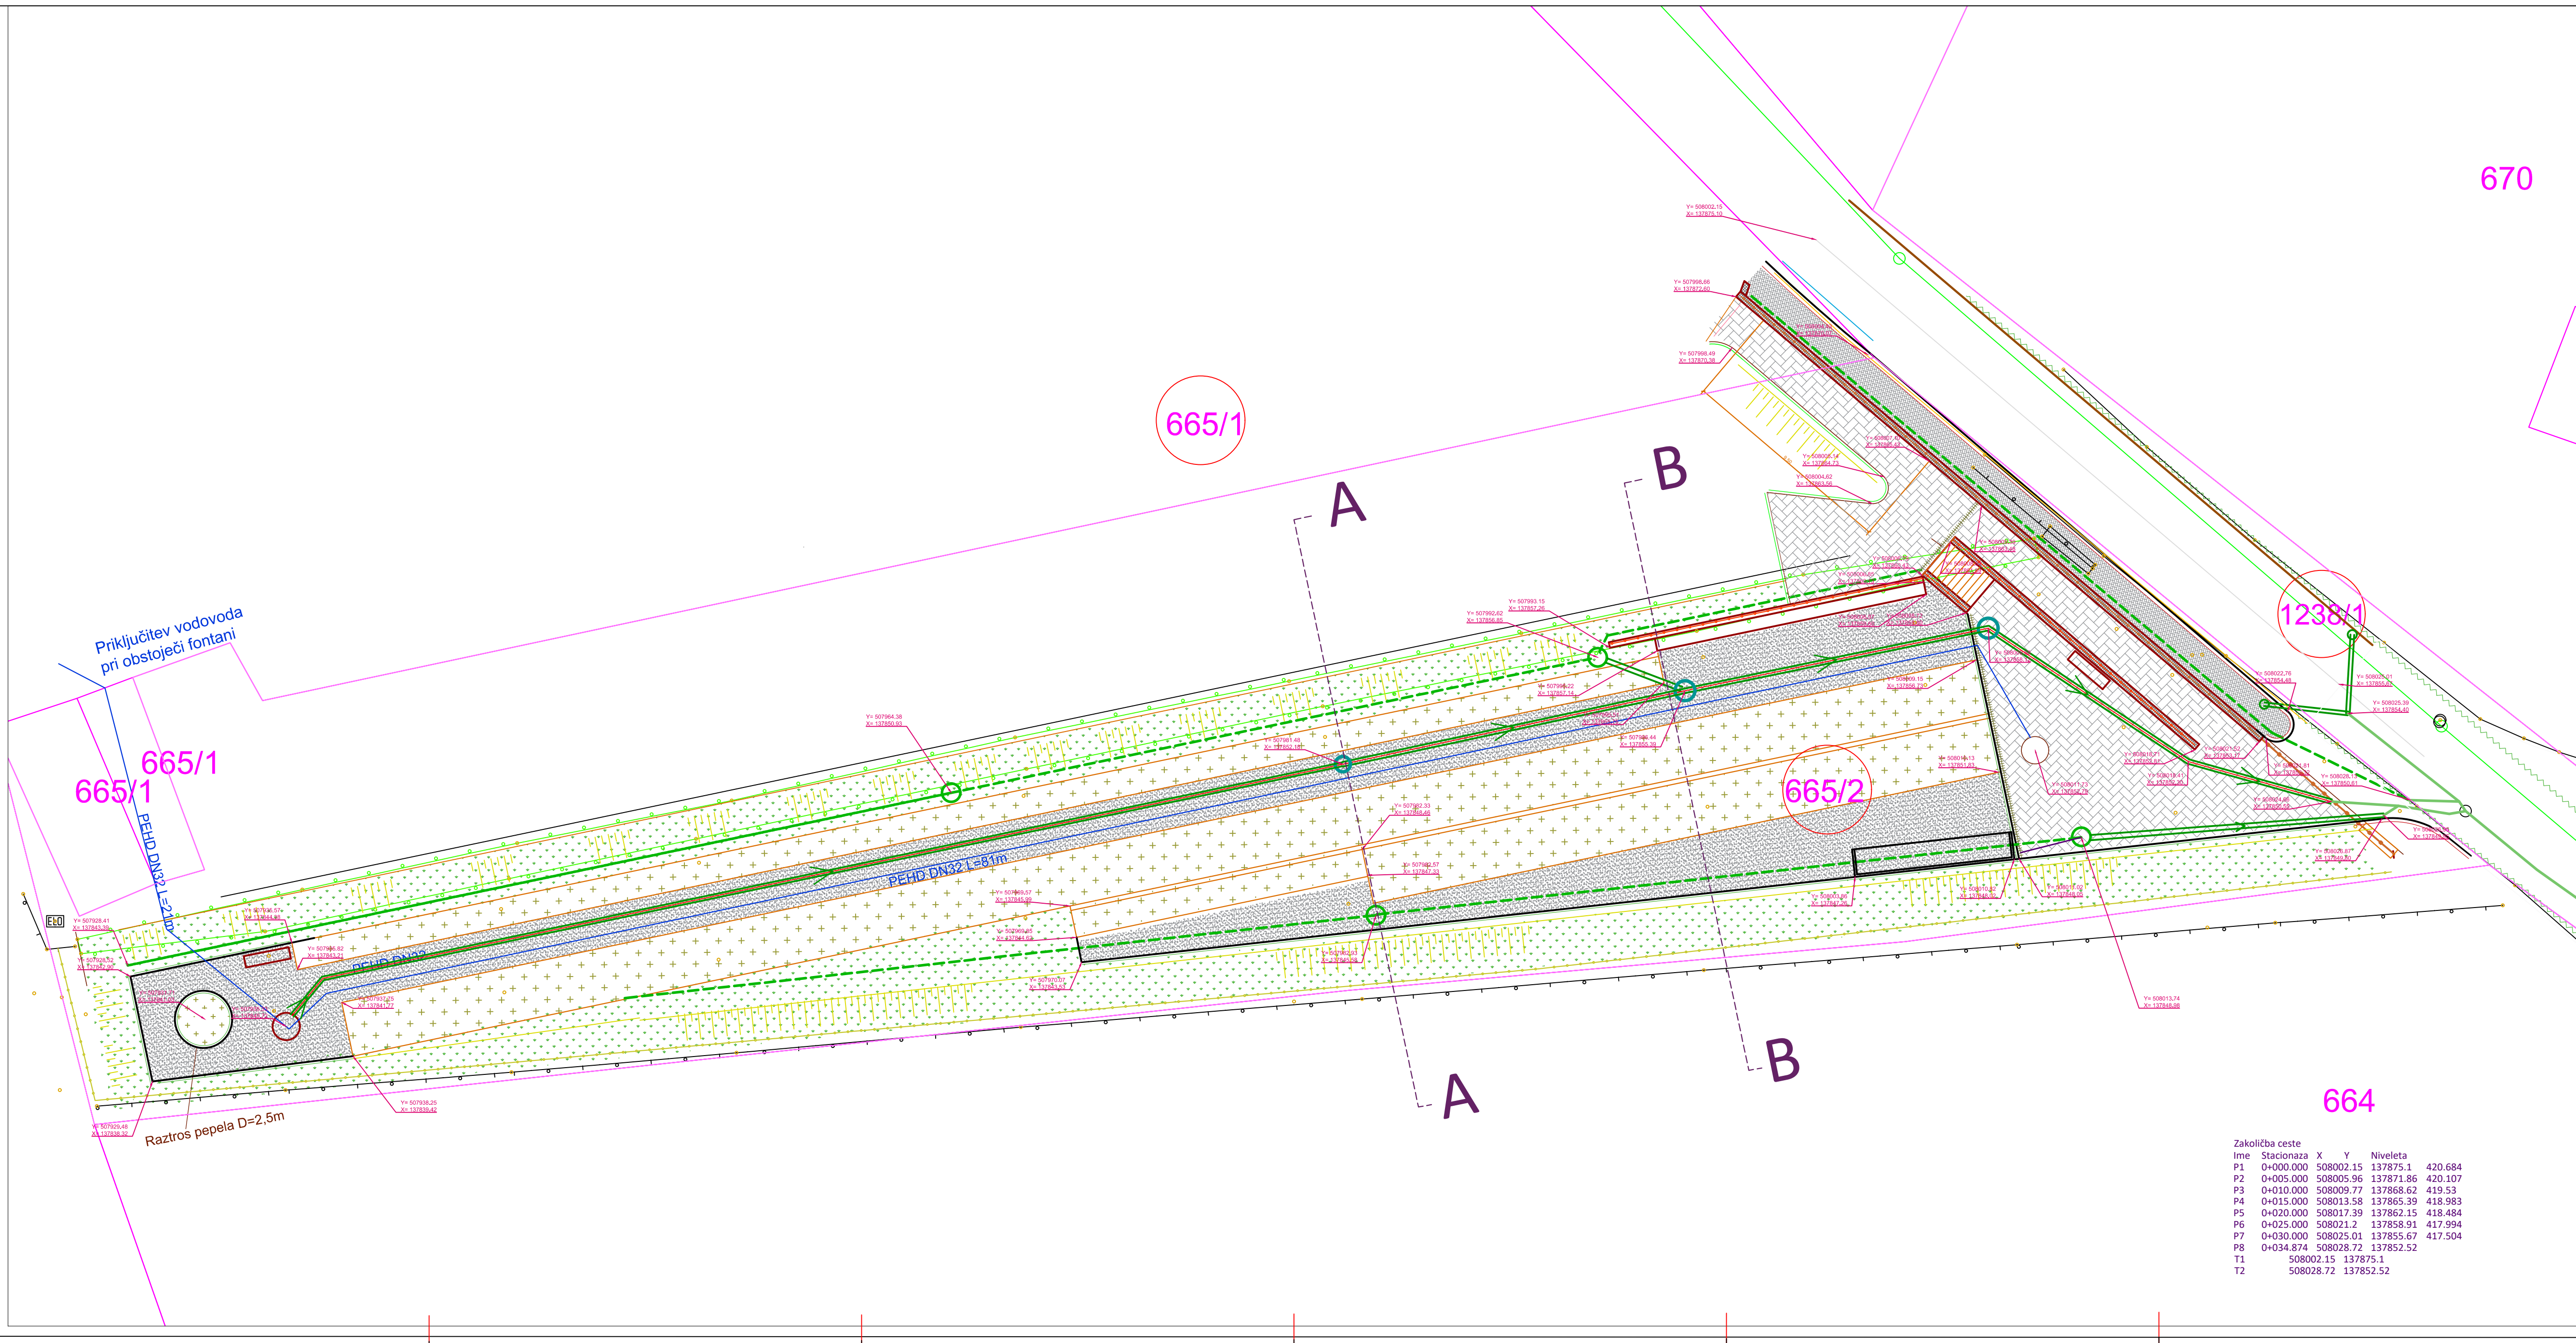

670

1238/1

665/2

664

- Legenda:
- armiranobetonski oporni zid
 - tlakovane površine - betonski tlakovci
 - peščene površine
 - grobnja mesta
 - asfaltna površine
 - žičnata panelna ograja h=1,8 m
 - jeklena ograja h=1,0 m
 - pomična jeklena vrata
 - betonski cestni robnik 15/20 cm
 - betonski robnik 8/20 cm
 - linijska dežna rešetka d=10 cm
 - asfaltna mulda
- Legenda:
- predvidena kanalizacija odpadnih padavinskih vod
 - predvidena drenaža
 - predviden revizijski jašek
 - predviden drenažni jašek - peskolov
 - predviden cestni peskolov DN 400
 - predviden vodovod
 - obstoječa kanalizacija

Zakolčba ceste

Ime	Stacionaza	X	Y	Niveleta
P1	0+000.000	508002.15	137875.1	420.684
P2	0+005.000	508005.96	137871.86	420.107
P3	0+010.000	508009.77	137868.62	419.53
P4	0+015.000	508013.58	137865.39	418.983
P5	0+020.000	508017.39	137862.15	418.484
P6	0+025.000	508021.2	137858.91	417.994
P7	0+030.000	508025.01	137855.67	417.504
P8	0+034.874	508028.72	137852.52	
T1		508021.15	137875.1	
T2		508028.72	137852.52	

Investitor:	MESTNA OBČINA VELENJE Tilov trg 1, 3320 Velenje	Opis:	HAZBITTEV POKOPALIŠČA ŠKALE - II. faza
Projektant:	KOMUNALNO PODJETJE VELENJE, d.o.o. Korška cesta 37/b, 3320 Velenje	Yrta načrtovalec:	02 VODILNI NAČRT - NAČRT GRADBEŠTVA
Vodovod:	SITUACIJA KOMUNALNE INFRASTRUKTURE IN ZAKOLČBE	Merk:	1:200
Vodovod projektant:	Domen Batistič, dipl.inž.grad.	Yrta projektant:	PZ
Prostaženi inženir:	Domen Batistič, dipl.inž.grad.	Yrta projektant:	268-UR/2015
Sočasni avtor - projektant:		Yrta projektant:	
Datum:	MAY 2020	Yrta projektant:	01