


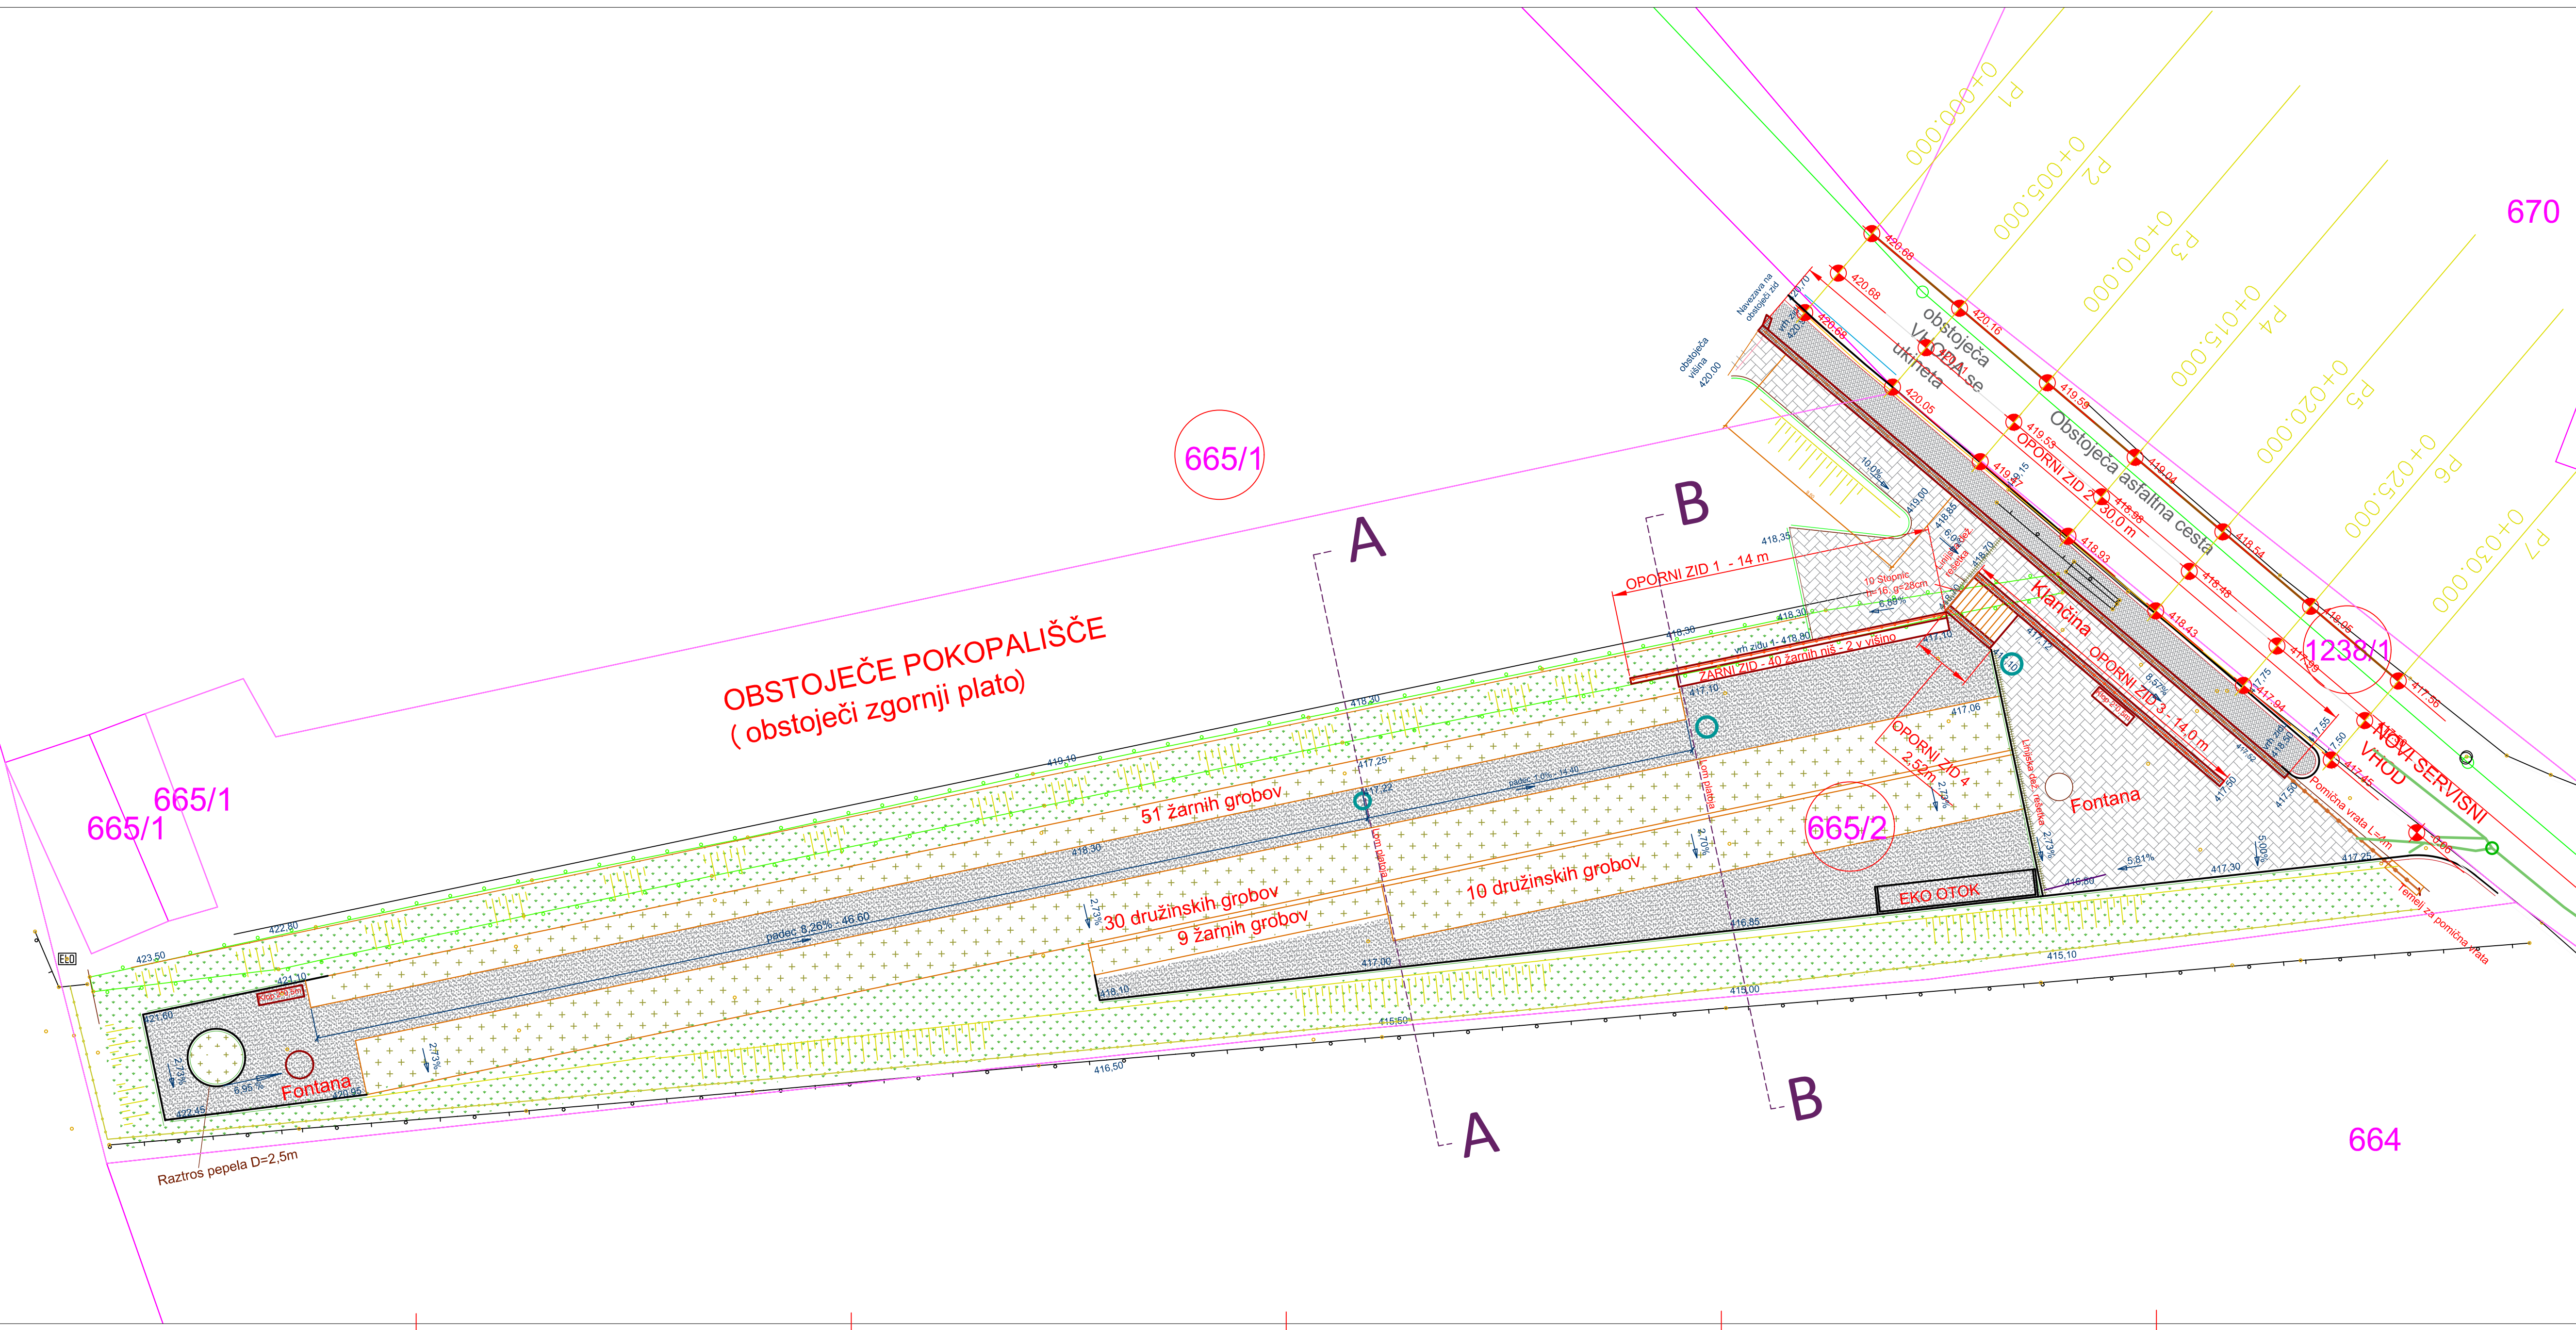

- Legenda:
- armiranobetonski oporni zid
 - tlakovane površine - betonski tlakovci
 - peščene površine
 - grobna mesta
 - asfaltne površine
 - žična toga panelna ograja h=1,0 m
 - žičnata panelna ograja h=1,8 m
 - jeklena ograja h=1,0 m
 - pomočna jeklena vrata
 - betonski cestni robnik 15/20 cm
 - betonski robnik 8/20 cm
 - linijska dežna rešetka d=10 cm
 - asfaltna mulda

Investitor: MESTNA OBČINA VELENJE Tilov trg 1, 3320 Velenje		Opis: IZVEDBA POKOPALIŠČA ŠKALE - II. faza	
Projektant: KOMUNALNO PODJETJE VELENJE, d.o.o. Korčulka cesta 37/B, 3320 Velenje		Vrsta načrtovanja: 2 NAČRTI S PODROČJA GRADNENIŠTA	
Vrednoti: SITUACIJA UREDITVE IN VIŠIN		Merk: 1:200	
Vrednoti projektant: Dornen Bastič, dipl.inž.grad.	izd. št.: 0 - 4011	Vrednoti projektant: D. projektant	
Prostorski inženir: Dornen Bastič, dipl.inž.grad.	izd. št.: 0 - 4011	200-UR/2015	
Datum: MAJ 2020		Bil. list: 3	