


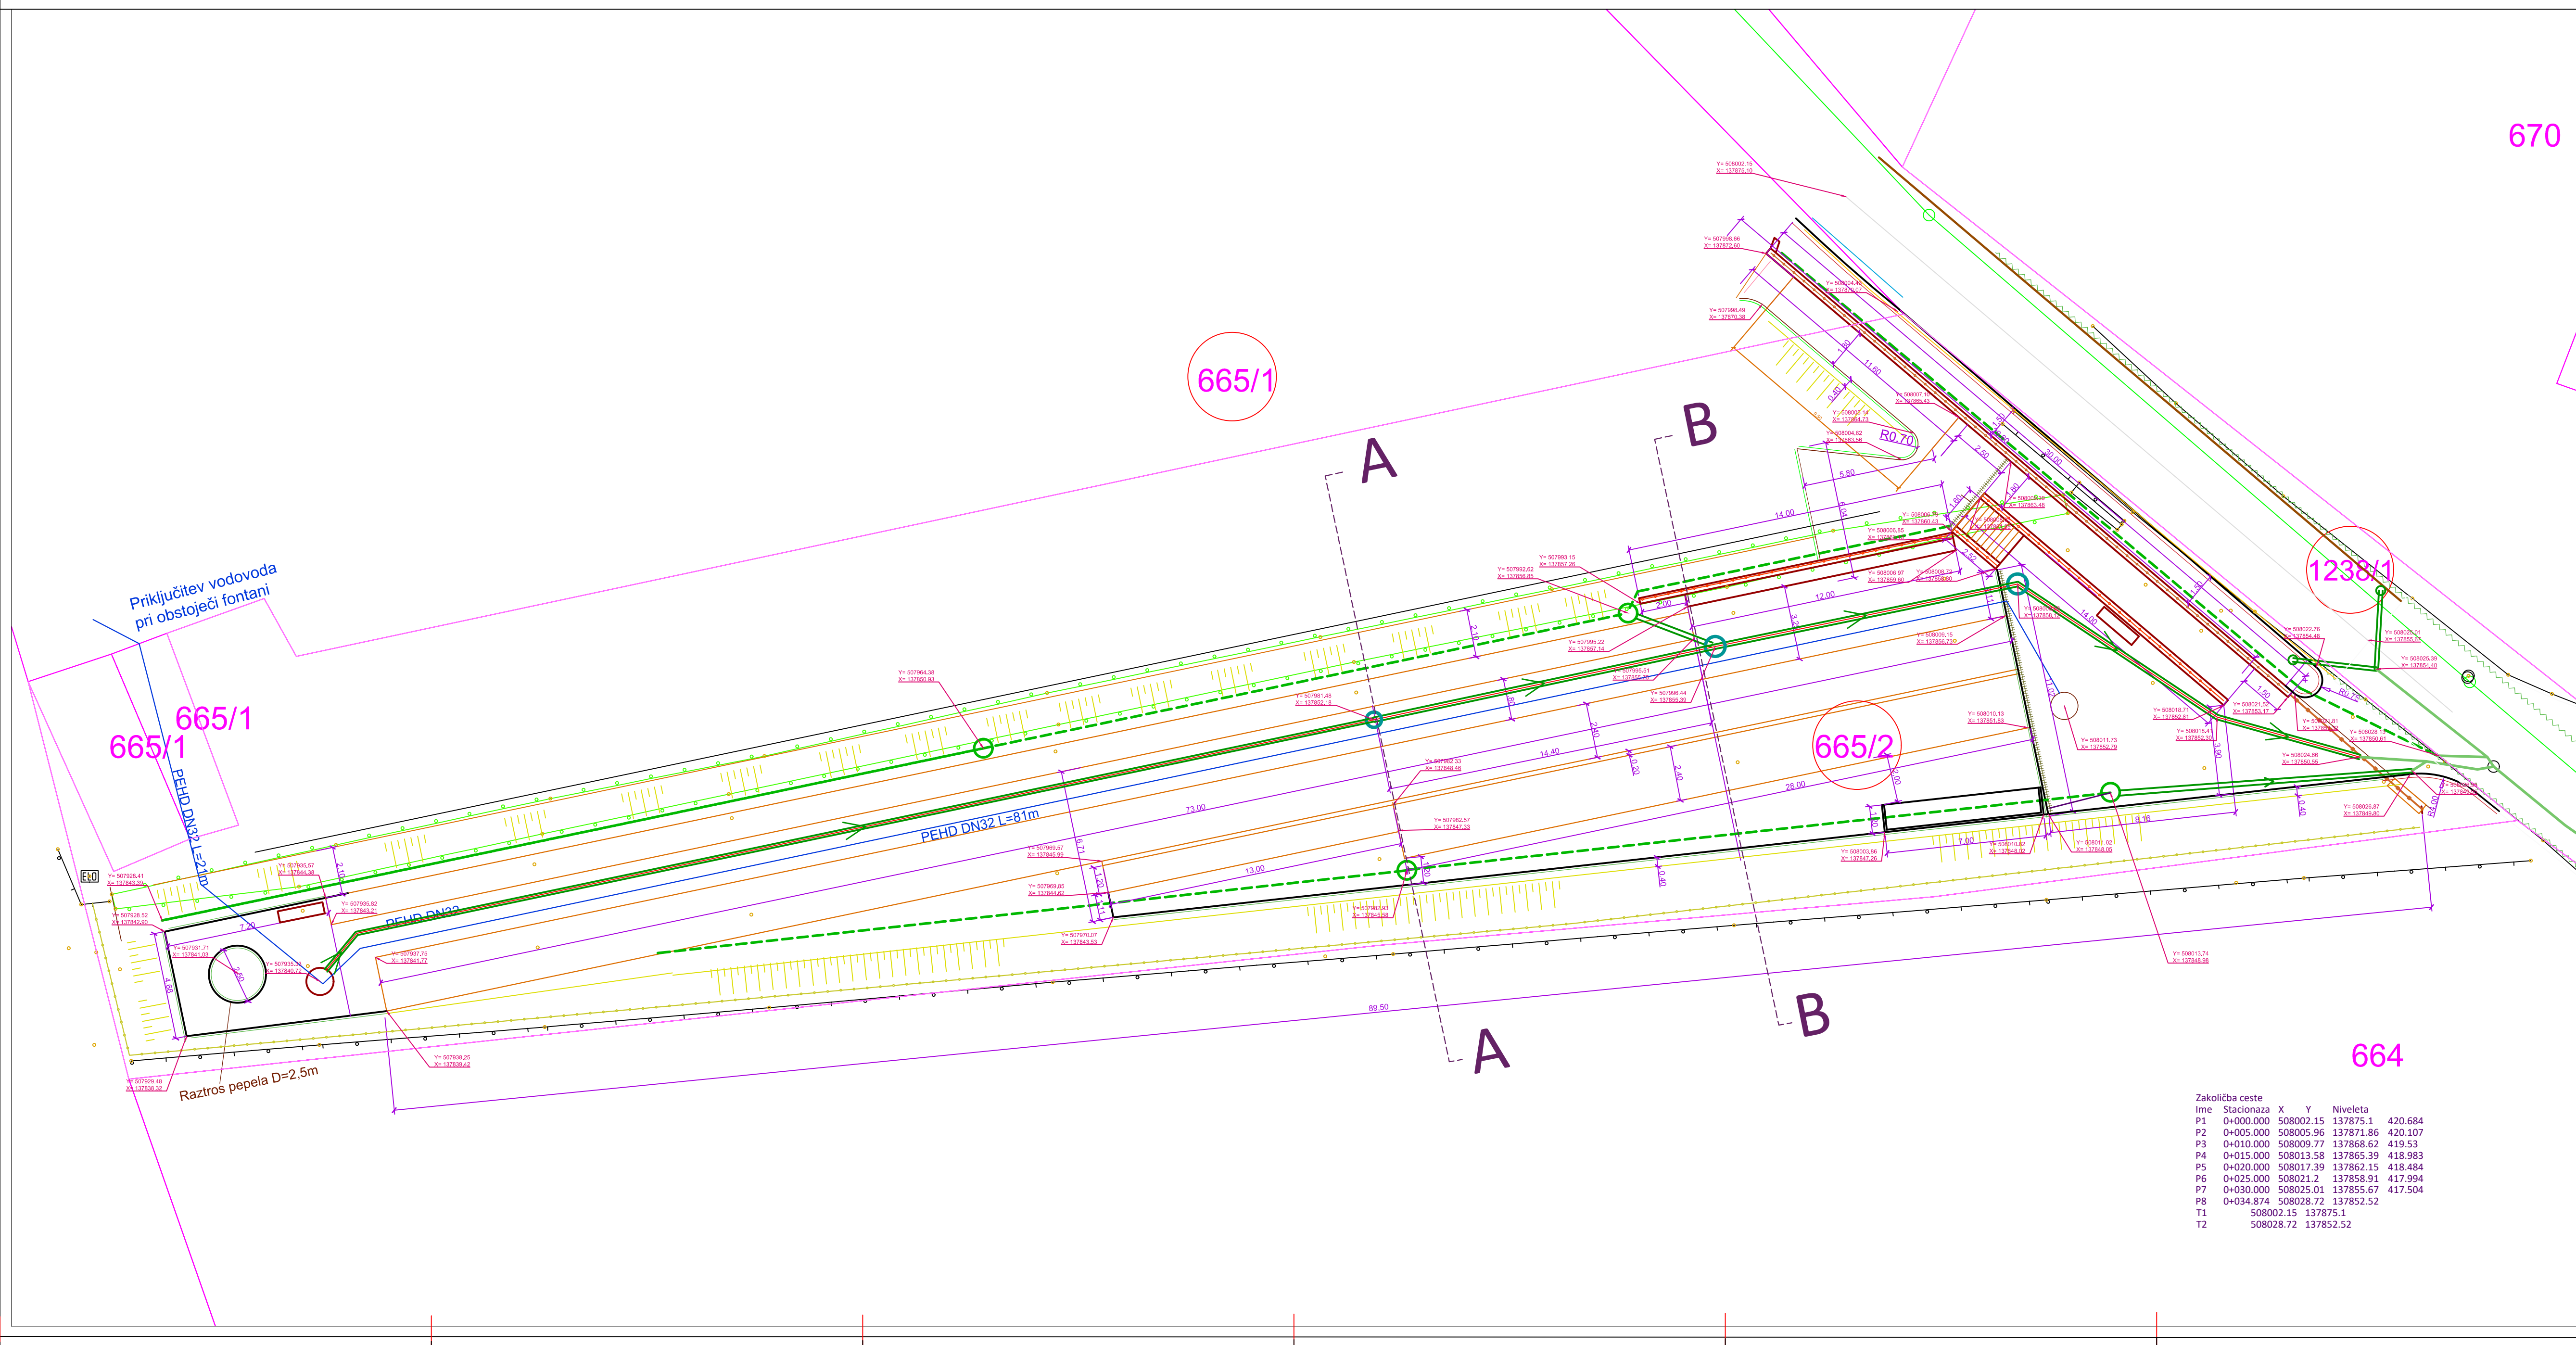

- Legenda:
- armiranobetonski oporni zid
 - tlakovane površine - betonski tlakovi
 - peščene površine
 - grobn mesta
 - asfaltne površine
 - žičnata panelna ograja h=1,8 m
 - jeklena ograja h=1,0 m
 - pomična jeklena vrata
 - betonski cestni robnik 15/20 cm
 - betonski robnik 8/20 cm
 - linijska dežna rešetka d=10 cm
 - asfaltna mulda

Zakolčba ceste			
Ime	Stacionaza	X	Y
P1	0+000.000	508002.15	137875.1
P2	0+005.000	508005.96	137871.36
P3	0+010.000	508009.77	137868.62
P4	0+015.000	508013.58	137865.39
P5	0+020.000	508017.39	137862.15
P6	0+025.000	508021.2	137858.91
P7	0+030.000	508025.01	137855.67
P8	0+034.874	508028.72	137852.52
T1	508002.15	137875.1	
T2	508028.72	137852.52	

Investitor:  MESTNA OBČINA VELENJE Trgov trg 1, 3320 Velenje	Opis: RAZBISTITEV POKOPALIŠČA ŠKALE - II. faza	
	Projektant:  KOMUNALNO PODJETJE VELENJE, d.o.o. Korčička cesta 37/b, 3320 Velenje	
Vrednoti:	SITUACIJA ZAKOLČBE IN KOTIRANJA	
Yrsko projekt:	Domen Batist, dipl.inž.grad.	Sk. št.: G-4013
Prostorski inženir:	Domen Batist, dipl.inž.grad.	Sk. št.: G-4013
Soizvajalec - projektant:		Sk. št.: G-4013
Datum:	MAR 2020	Sk. št.: 4