



Šlandrova cesta 10+12

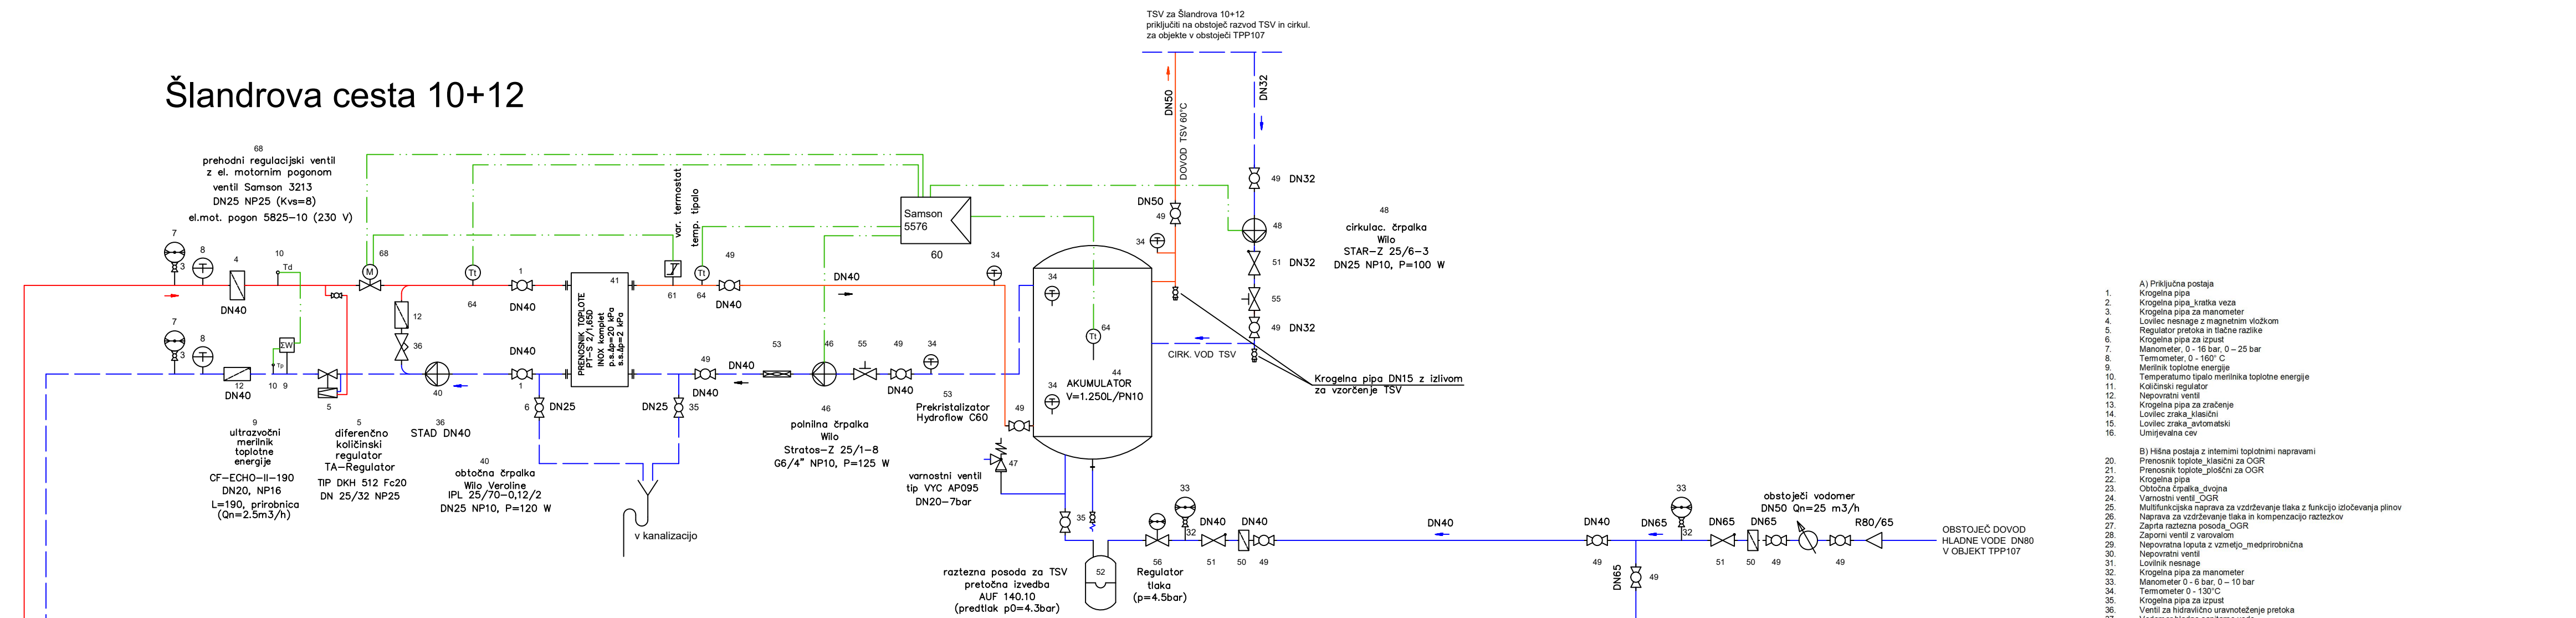

## Naselje hiš

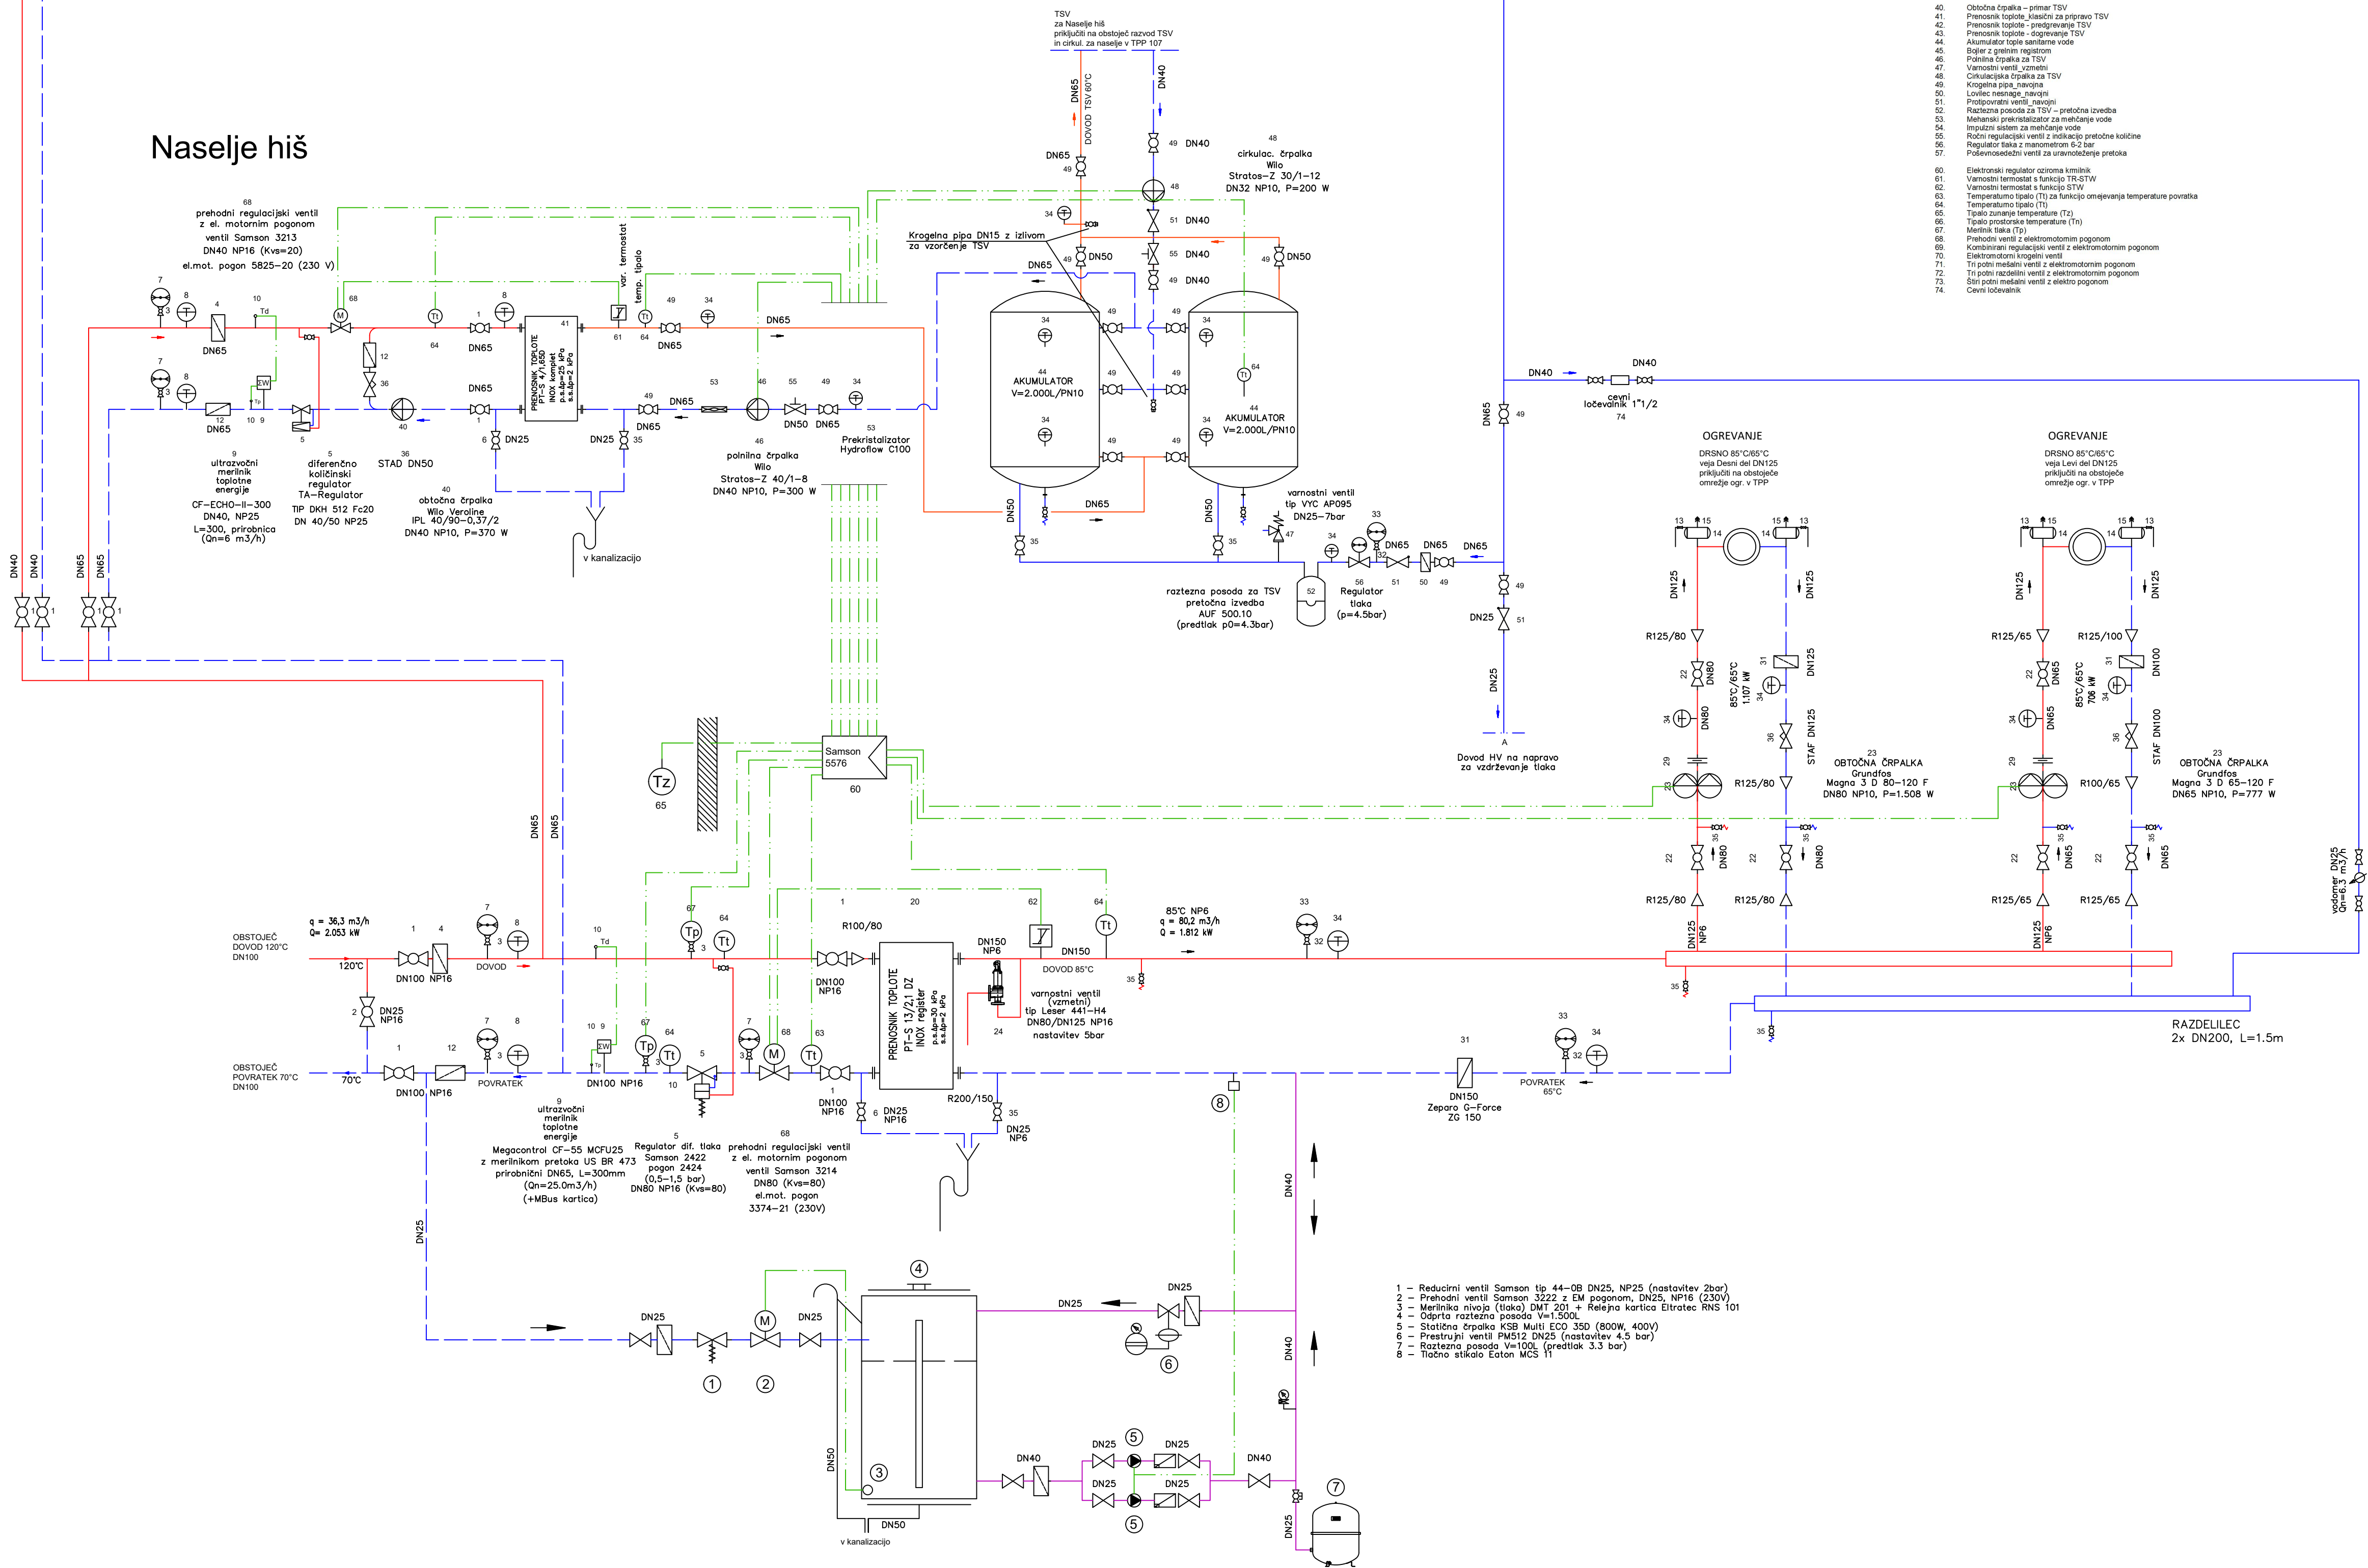

|                         |   |                 |   |                                     |
|-------------------------|---|-----------------|---|-------------------------------------|
| Investitor:             |  <b>MESTNA OBČINA VELENJE</b><br>Titov trg 1, 3320 Velenje<br>in<br> <b>OBČINA ŠOŠTANJ</b><br>Trg svobode 12, 3325 Šoštanj |                 | Objekt:<br><b>TEHNOLOŠKA PRENOVA TPP 107,<br/>         OBNOVA ODSEKA OMREŽJA IN<br/>         IZGRADNJA DVEH ITP</b> |                                     |
| Projektant:             |  <b>KOMUNALNO PODJETJE<br/>         VELENJE, d.o.o.</b><br>Koroska cesta 37/B, 3320 Velenje<br><small>GLAVNA INŽENIRSKA IN PROJEKCIJSKA</small>                                                                 |                 | Vrsta načrta/prikaza:<br><b>0/4 VODILNI NAČRT<br/>         - NAČRT S PODROČJA STROJNIŠTVA</b>                       |                                     |
| Vsebinska:              | <b>HEMA TROPLOTNE POSTAJE TPP 107</b>   |                 |   | Merilo: <b>1:x</b>                  |
| Vodja projekta:         | Nebojša TOLIMIR, dipl.inž.str.   | Id.št.: S -1827 |                                | Vrsta projekta: <b>PZI</b>          |
| Pooblaščen inženir:     | Nebojša TOLIMIR, dipl.inž.str.   | Id.št.: S -1827 |   | Št. projekta:<br><b>576-TO/2019</b> |
| Sodelavec - projektant: |   |                 |   |                                     |
| Datum:                  | <b>April 2021</b>   |                 |   | Št. lista: <b>4.4.2</b>             |