


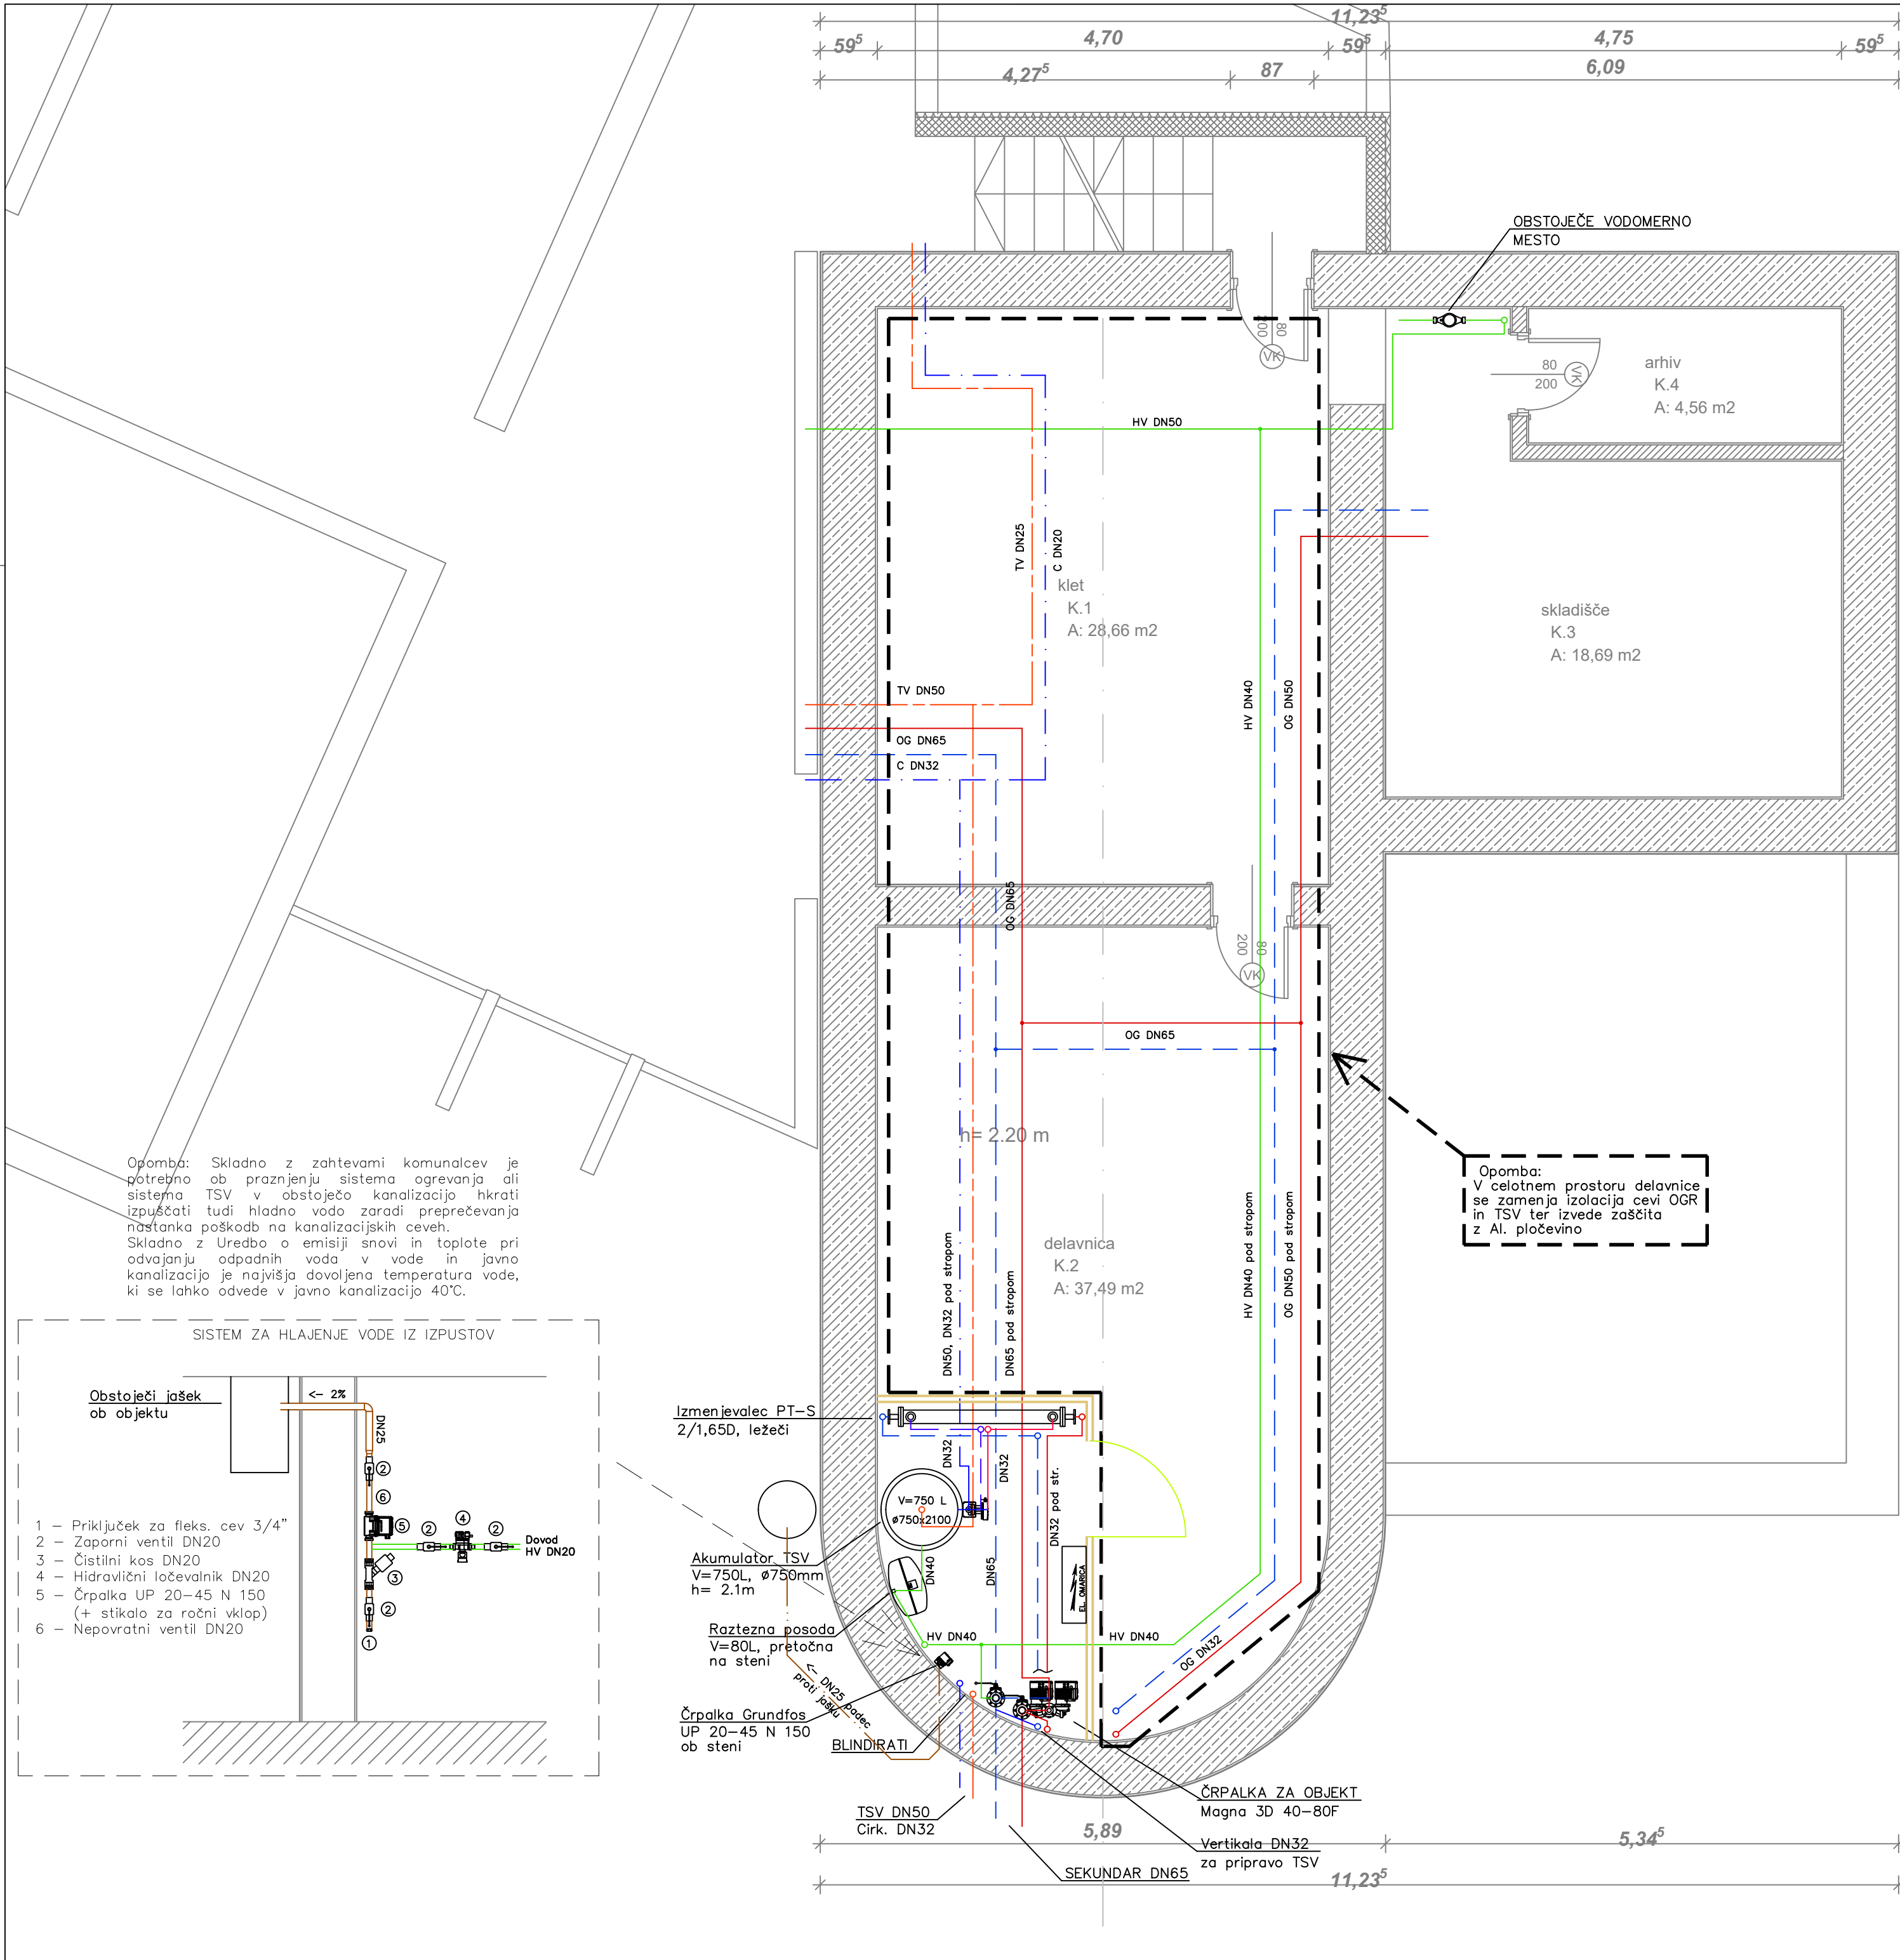

- LEGENDA:
- SEKUNDARNII VOD – DOVOD ZA PORABNIKE
temp. sistem 85°C – drsno, NP6
 - SEKUNDARNI VOD – POVRATEK OD PORABNIKOV
temp. sistem 65°C, NP6
 - SEKUNDARNI VOD – DOVOD – TOPLA S. VODA
temp. sistem 60°C (izmenjevalec – akumulator)
 - SEKUNDARNI VOD – POVRATEK – TOPLA S. VODA
temp. sistem 10°C (akumulator – izmenjevalec)
 - DOVOD HLADNE VODE – 10°C
 - DOVOD TOPLE VODE – 60°C
 - CIRKULACIJSKI VOD
 - ODPADNA VODA

RAZDALJA MED PODPORAMI
ZA JEKLENE CEVI

DN	Zun. premer mm	Masa cevi napolnjene z vodo	Max. razpon med podporami
15	21,3	1,2 kg/m	1,60 m
20	26,9	1,8 kg/m	1,85 m
25	33,7	2,65 kg/m	2,15 m
32	42,4	3,91 kg/m	2,50 m
40	48,3	4,41 kg/m	2,60 m
50	60,3	5,96 kg/m	3,00 m
65	76,1	9,16 kg/m	3,50 m
80	88,9	12,15 kg/m	3,80 m
100	114,3	18,90 kg/m	4,20 m
125	139,7	27,12 kg/m	4,50 m
150	168,3	36,93 kg/m	4,90 m

Investitor:		 MESTNA OBČINA VELENJE Titov trg 1, 3320 Velenje in  OBČINA ŠOŠTANJ Trg svobode 12, 3325 Šoštanj		Objekt: TEHNOLOŠKA PRENOVA TPP 107, OBNOVA ODSEKA OMREŽJA IN IZGRADNJA DVEH ITP - 1. faza	
Projektant:		 KOMUNALNO PODJETJE VELENJE, d.o.o. Koroška cesta 37/b, 3320 Velenje SLUŽBA INVESTICIJ IN RAZVOJA		Vrsta načrta/prikaza: 4 NAČRT STROJNIŠTVA	
Vsečina: TLORIS INTERNE TOPLOTNE POSTAJE ITP 107-1 VRTEC				Merilo: 1:50	
Vodja projekta:		Nebojša TOLIMIR, dipl.inž.str.		Vrsta projekta: PZI	
Pooblaščen inženir:		Nebojša TOLIMIR, dipl.inž.str.		Št. projekta: 576-TO/2019	
Sodelavec - projektant:					
Datum:		April 2021		Št. lista: 4.4.4	