


ITP 107-1
Šlandrova cesta 11a (Vrtec)

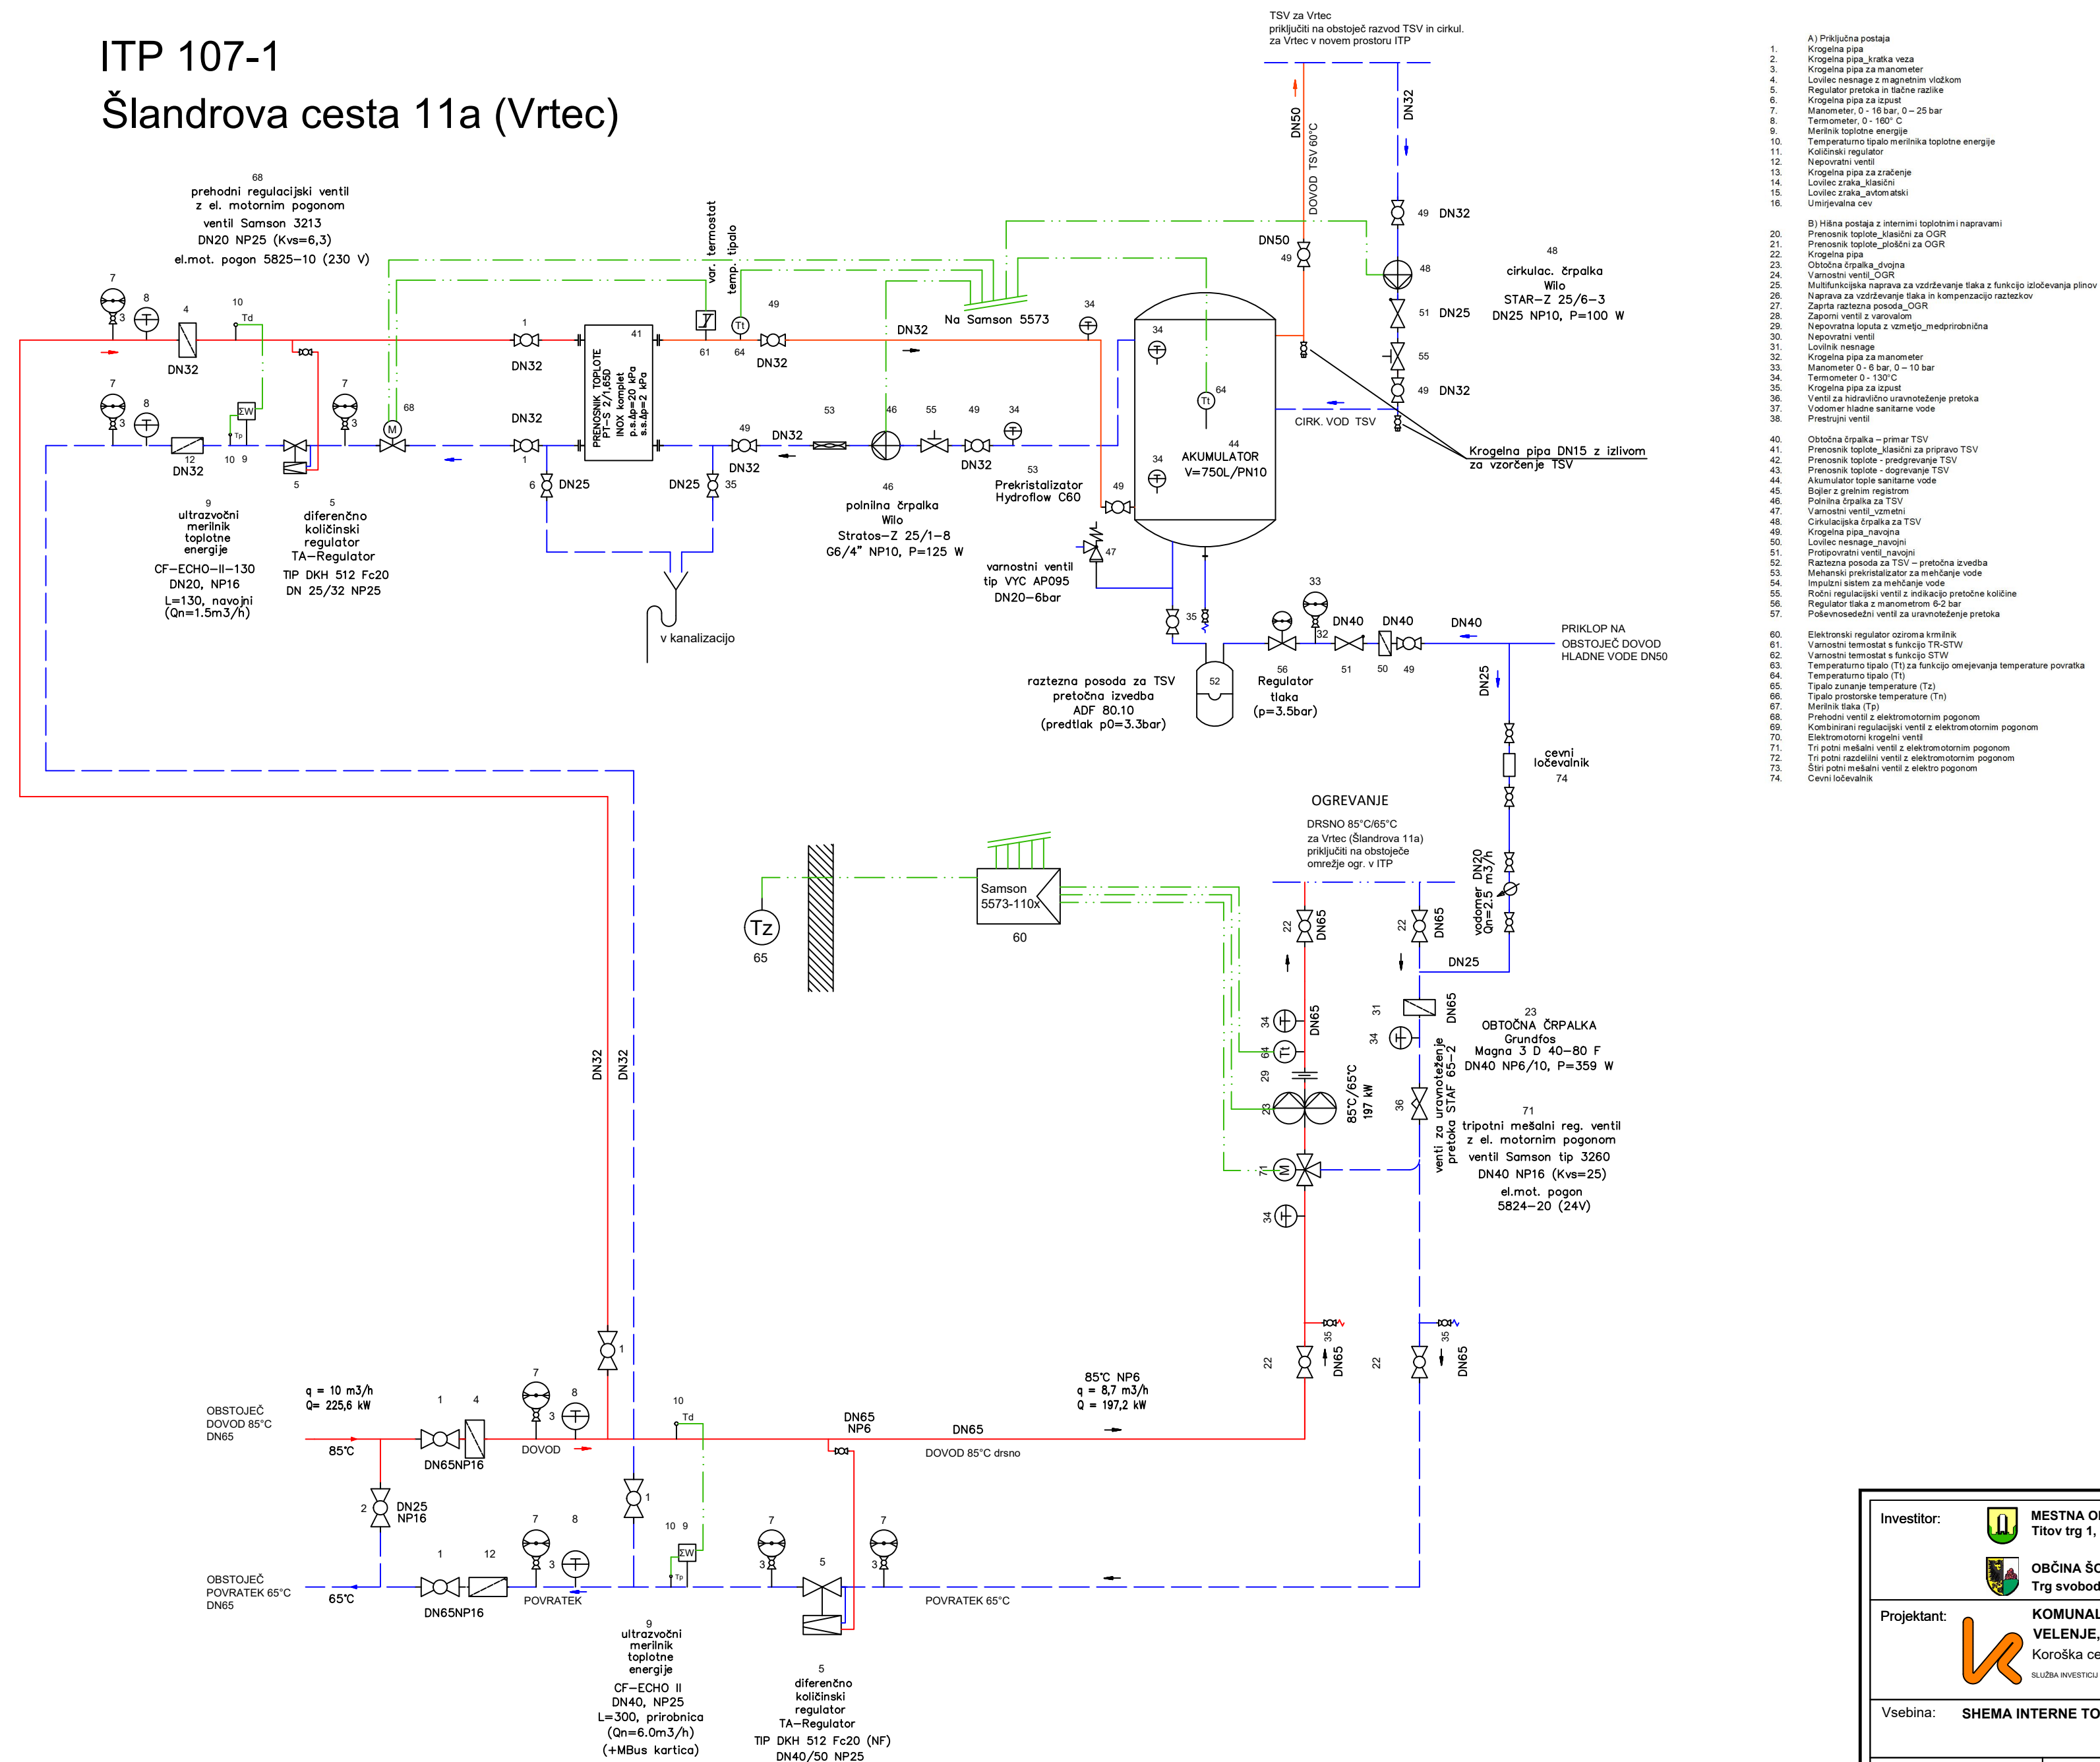

Investitor:  MESTNA OBČINA VELENJE Titov trg 1, 3320 Velenje in  OBČINA ŠOŠTANJ Trg svobode 12, 3325 Šoštanj		Objekt: TEHNOLOŠKA PRENOVA TPP 107, OBNOVA ODSEKA OMREŽJA IN IZGRADNJA DVEH ITP - 1. faza	
Projektant:  KOMUNALNO PODJETJE VELENJE, d.o.o. Koroška cesta 37/b, 3320 Velenje SLUŽBA INVESTICIJ IN RAZVOJA		Vrsta načrta/prikaza: 4 NAČRT STROJNIŠTVA	
Vsebinska: SHEMA INTERNE TOPLOTNE POSTAJE ITP 107-1 VRTEC			Merilo: 1:x
Vodja projekta:	Nebojša TOLIMIR, dipl.inž.str.	Id.št.: S -1827	 Vrsta projekta: PZI
Pooblaščen inženir:	Nebojša TOLIMIR, dipl.inž.str.	Id.št.: S -1827	
Sodelavec - projektant:			 Št. projekta: 576-TO/2019
Datum:	April 2021		Št. lista: 4.4.5