


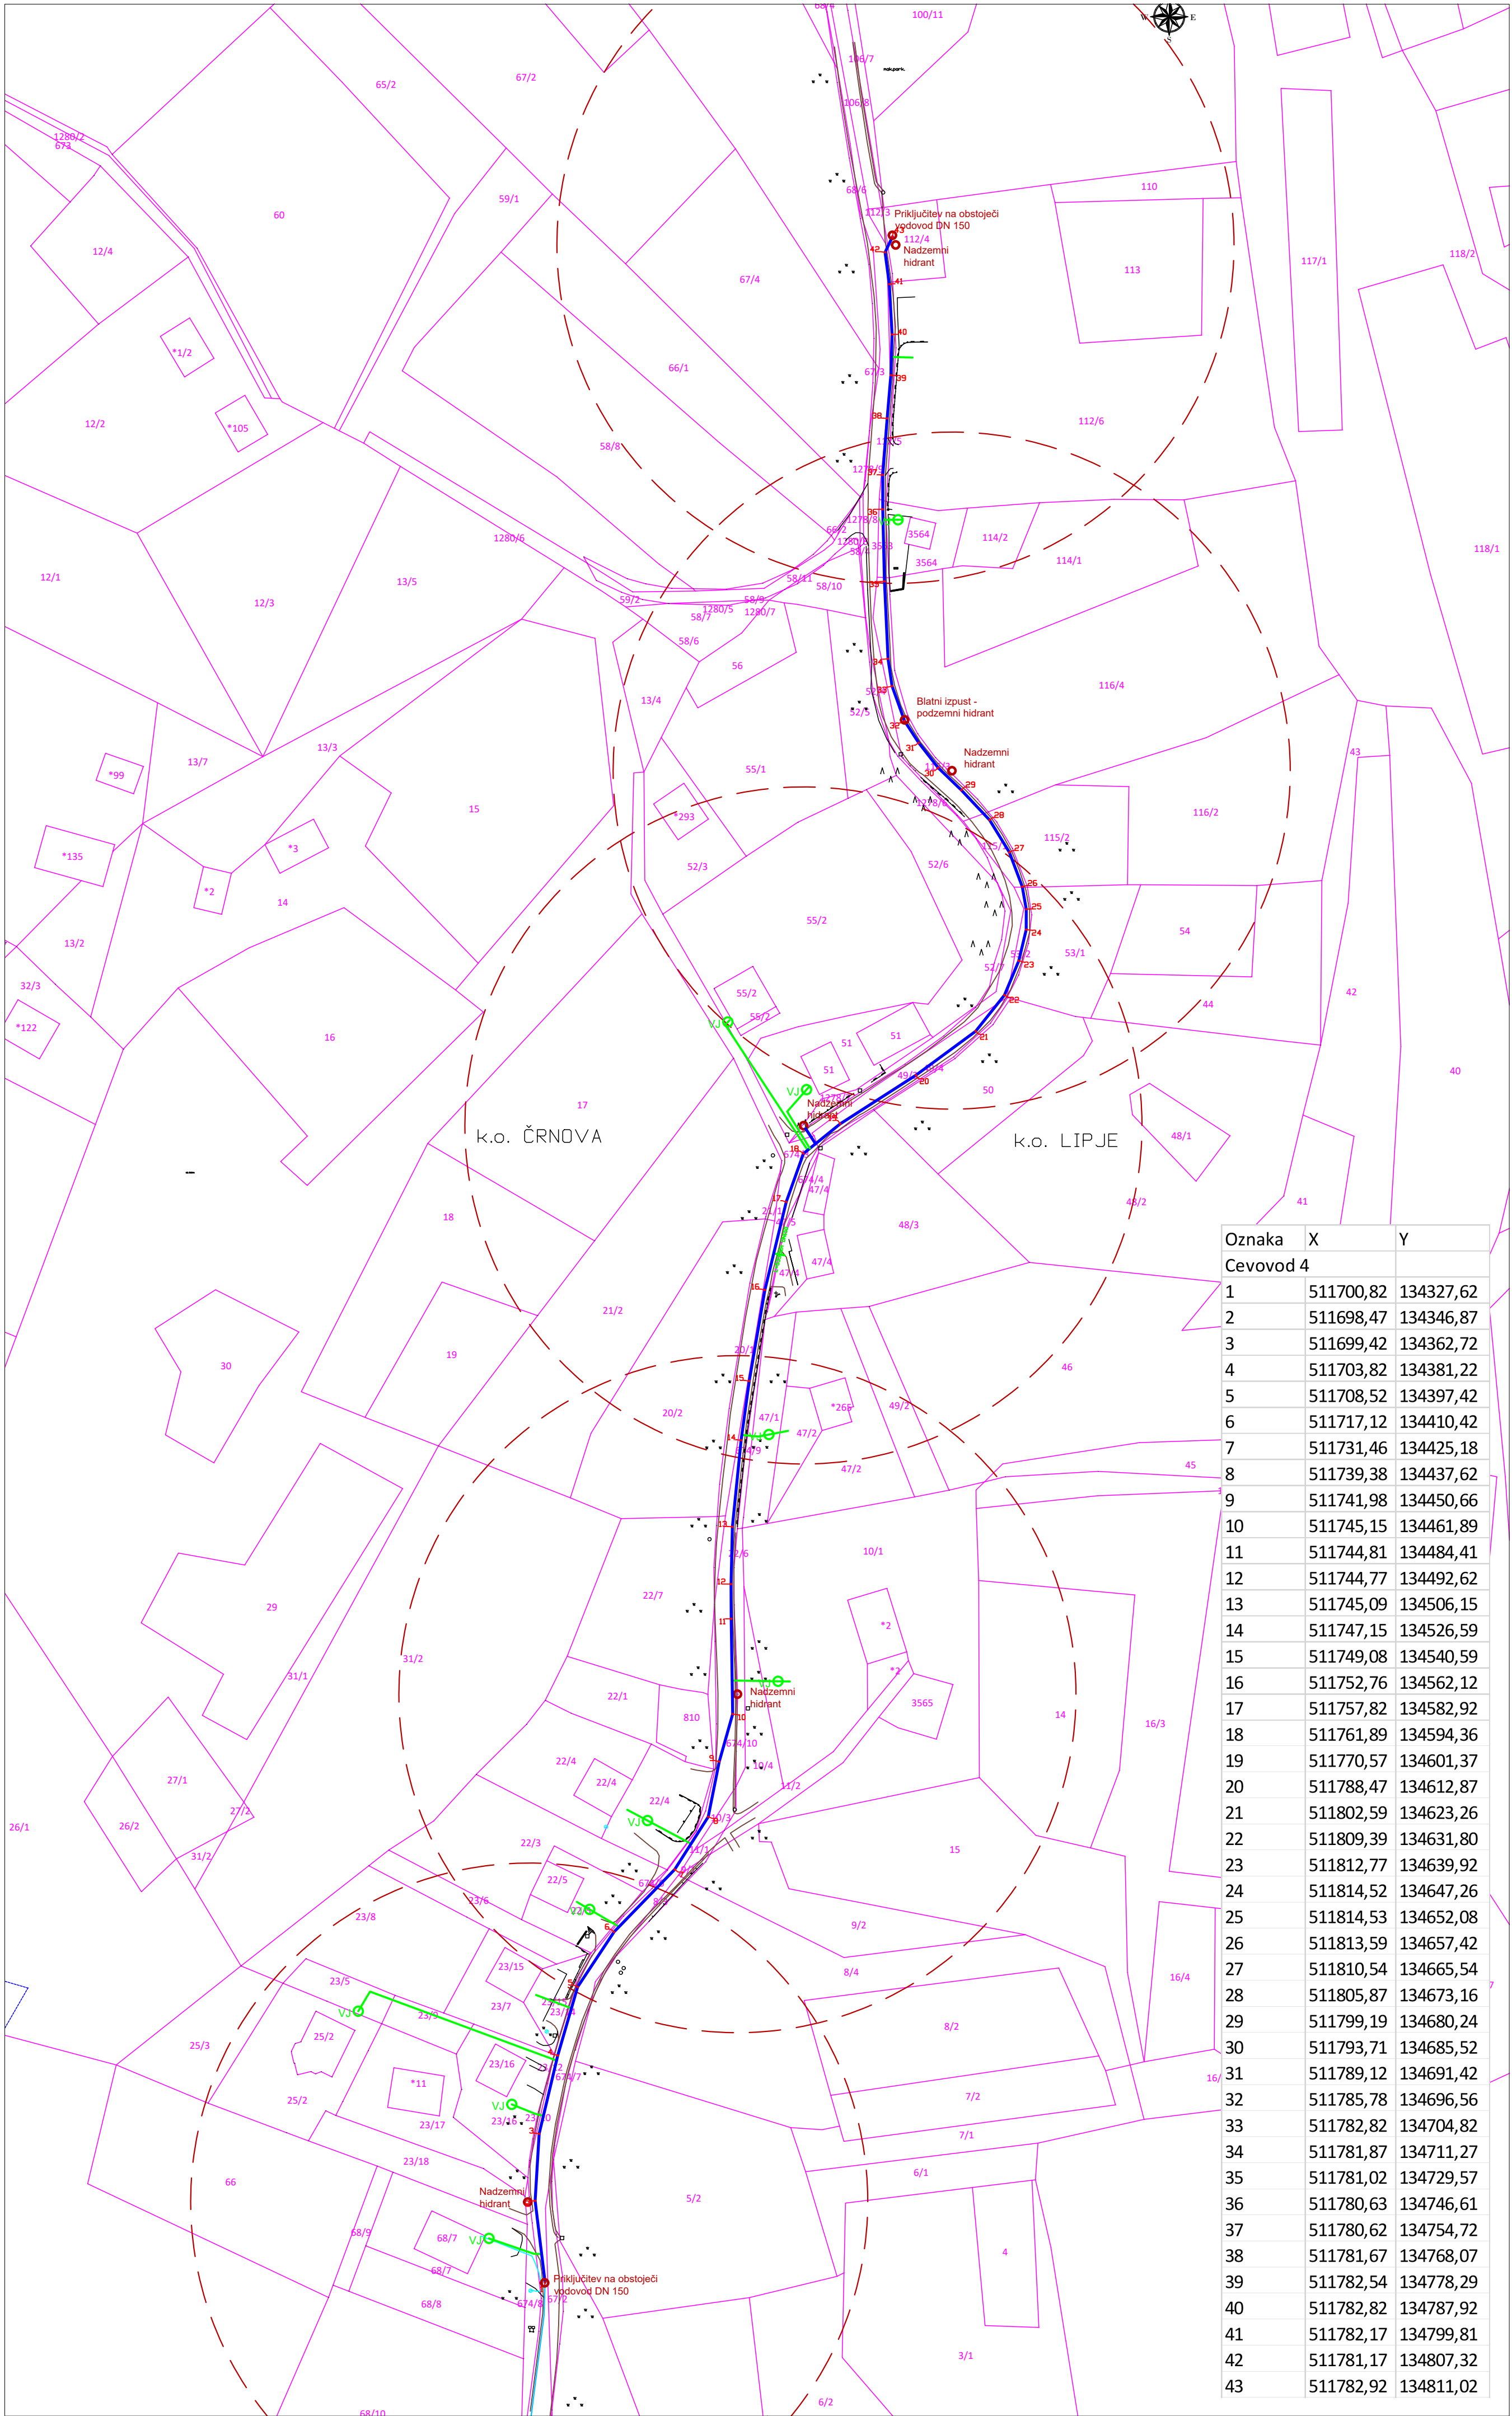

Oznaka	X	Y
Cevovod 4		
1	511700,82	134327,62
2	511698,47	134346,87
3	511699,42	134362,72
4	511703,82	134381,22
5	511708,52	134397,42
6	511717,12	134410,42
7	511731,46	134425,18
8	511739,38	134437,62
9	511741,98	134450,66
10	511745,15	134461,89
11	511744,81	134484,41
12	511744,77	134492,62
13	511745,09	134506,15
14	511747,15	134526,59
15	511749,08	134540,59
16	511752,76	134562,12
17	511757,82	134582,92
18	511761,89	134594,36
19	511770,57	134601,37
20	511788,47	134612,87
21	511802,59	134623,26
22	511809,39	134631,80
23	511812,77	134639,92
24	511814,52	134647,26
25	511814,53	134652,08
26	511813,59	134657,42
27	511810,54	134665,54
28	511805,87	134673,16
29	511799,19	134680,24
30	511793,71	134685,52
31	511789,12	134691,42
32	511785,78	134696,56
33	511782,82	134704,82
34	511781,87	134711,27
35	511781,02	134729,57
36	511780,63	134746,61
37	511780,62	134754,72
38	511781,67	134768,07
39	511782,54	134778,29
40	511782,82	134787,92
41	511782,17	134799,81
42	511781,17	134807,32
43	511782,92	134811,02



Investitor: MESTNA OBČINA VELENJE, Titov trg 1, 3320 Velenje OBČINA ŠOŠTANJ, Trg svobode 12, 3325 Šoštanj OBČINA ŠMARTNO ON PAKI, Šmartno ob Paki 69, 3327 Šmartno ob Paki			
Projektant:  KOMUNALNO PODJETJE VELENJE, d.o.o. Koroška cesta 37/b, 3320 Velenje SLUŽBA ZA INVESTICIJSKI INŽENIRING	Vrsta načrta/prikaza: 0/2 VODILNI NAČRT - NAČRT GRADBENIŠTVA GRAFIČNI PRIKAZI		
	Objekt: VODOVODNI SISTEM VINSKA GORA - II. faza - Odsek 4		
Vsebina: GRADBENA - KATASTRSKA SITUACIJA Z ZAKOLIČBO			Merilo: M 1 : 1000
Vodja projekta:	Domen BASTIČ, dipl.inž.grad.	Id.št.: G - 4013	Vrsta projekta: PZI
Pooblaščen inženir:	Domen BASTIČ, dipl.inž.grad.	Id.št.: G - 4013	Št. projekta: 714-VO/2021
Sodelavec - projektant:	Domen BASTIČ, dipl.inž.grad.		
Datum:	April 2021		Št. lista: 0.3