


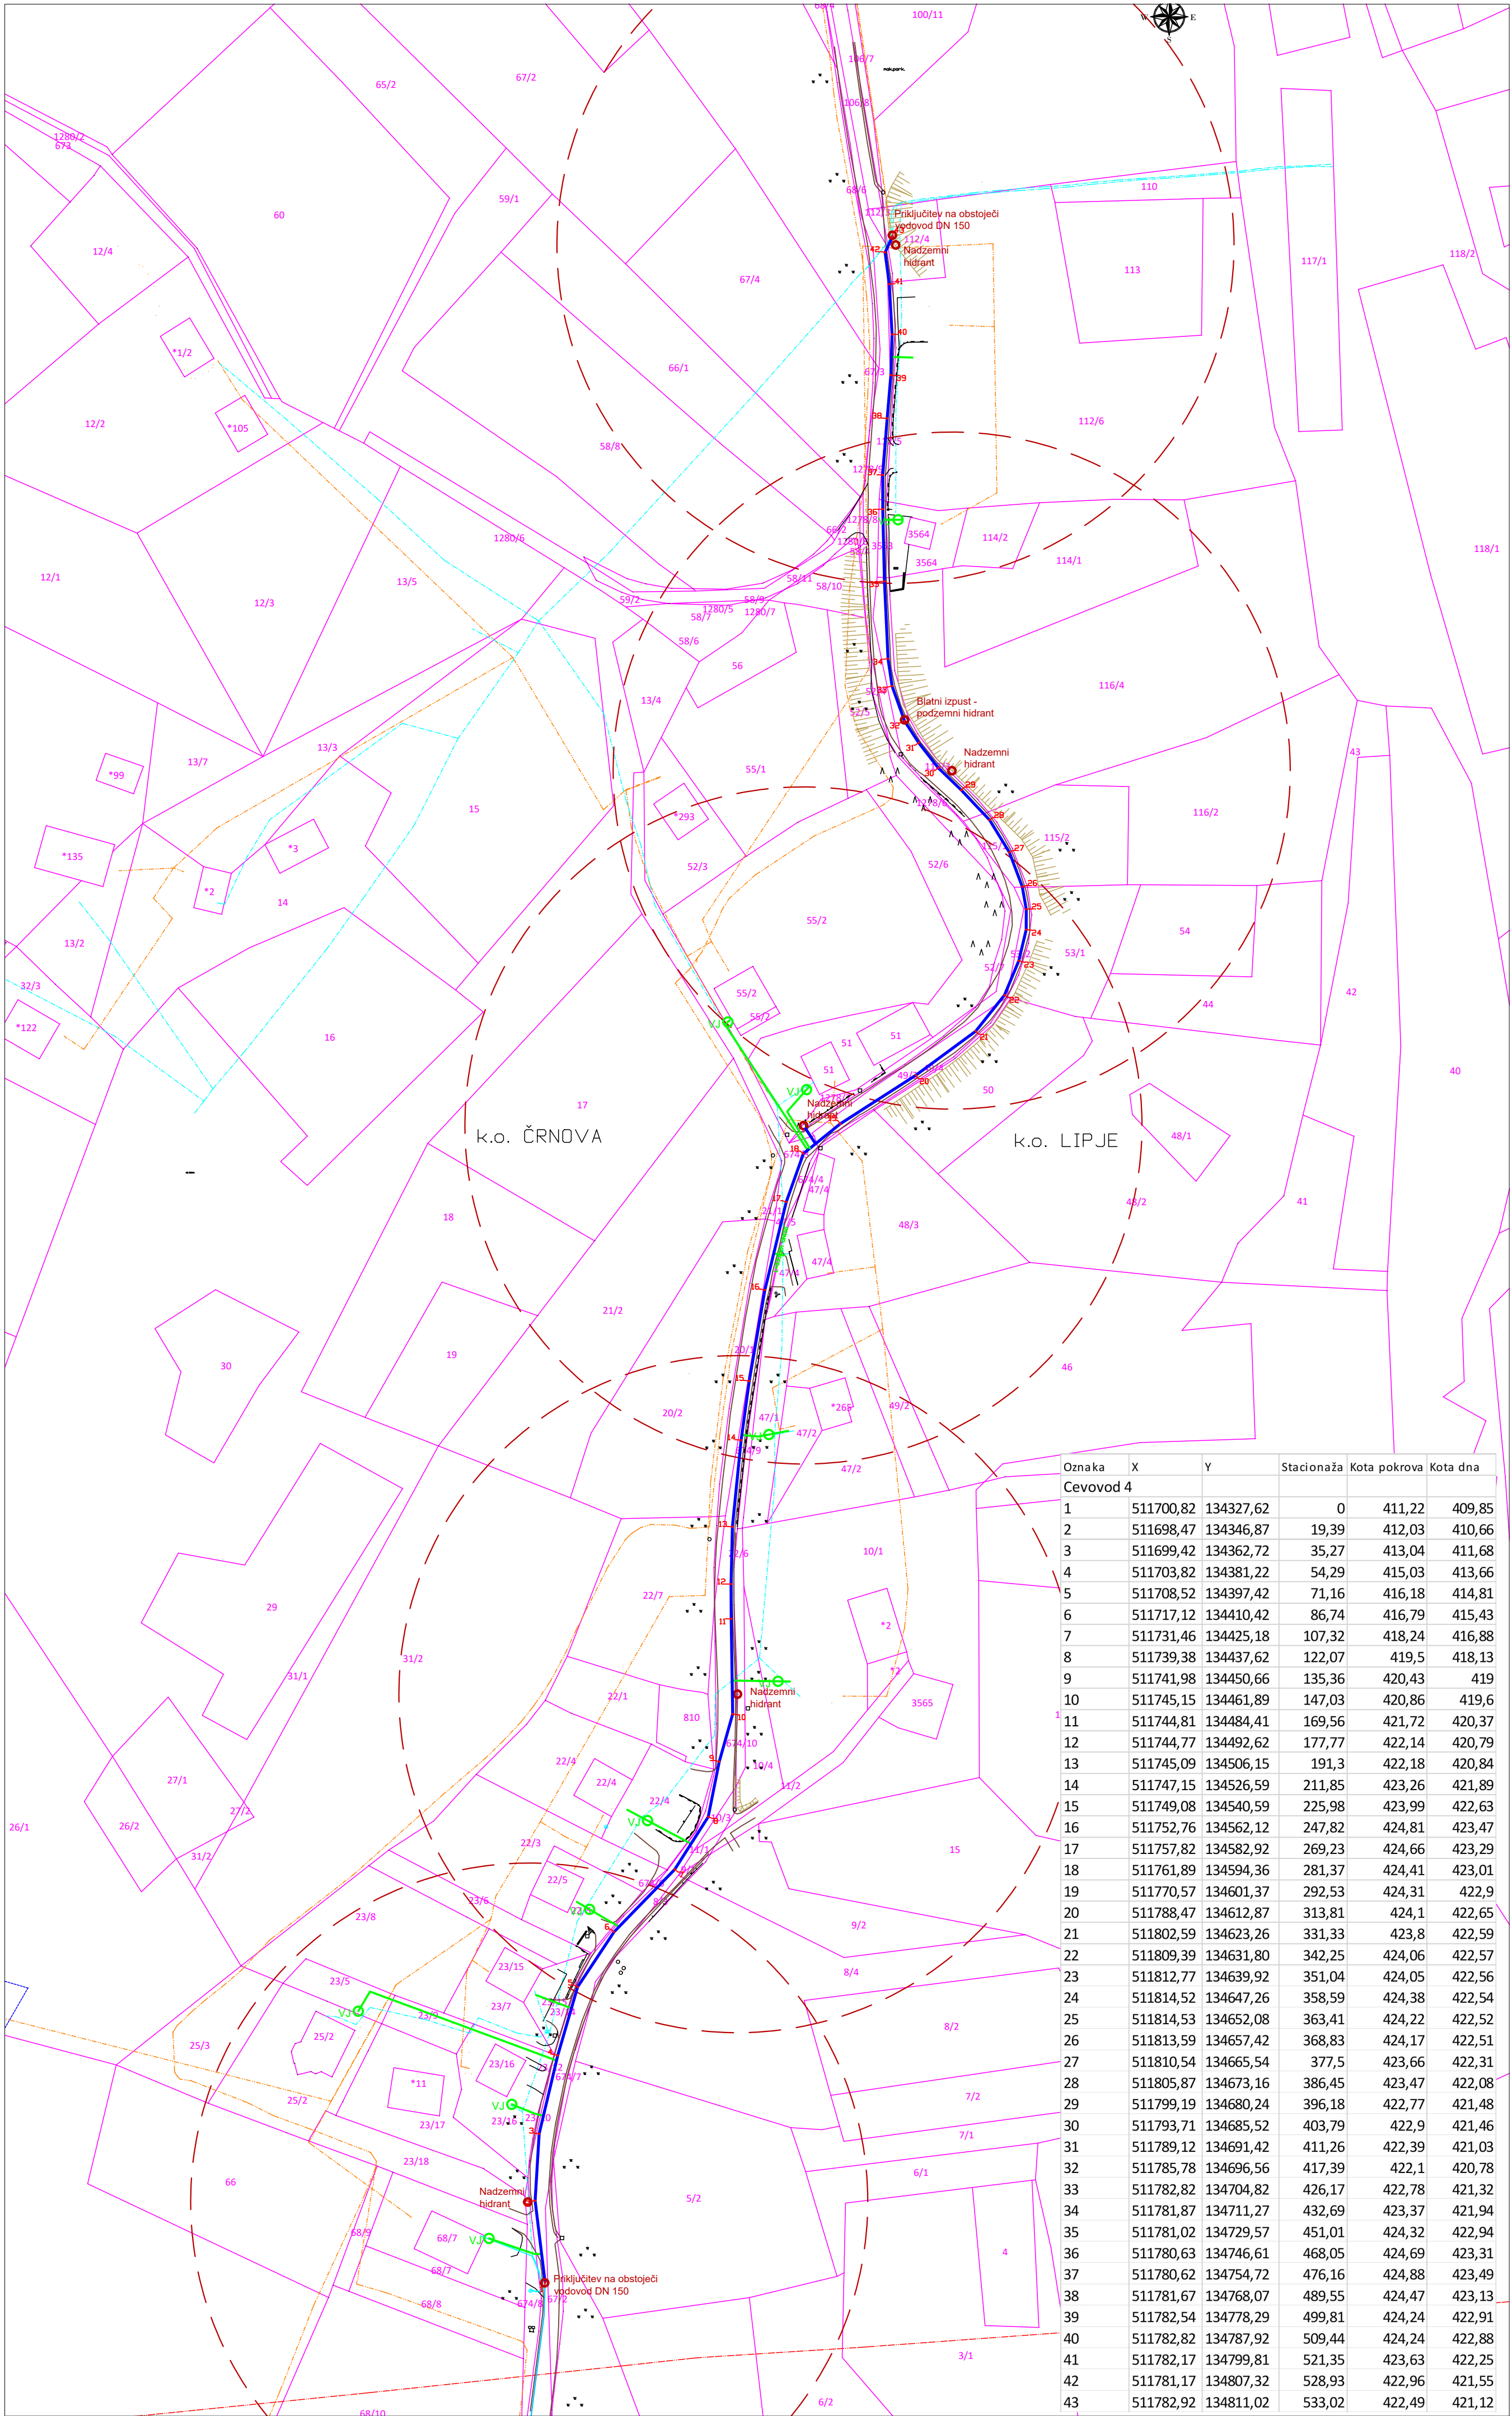

Oznaka	X	Y	Stacionaža	Kota pokrova	Kota dna
Cevovod 4					
1	511700,82	134327,62	0	411,22	409,85
2	511698,47	134346,87	19,39	412,03	410,66
3	511699,42	134362,72	35,27	413,04	411,68
4	511703,82	134381,22	54,29	415,03	413,66
5	511708,52	134397,42	71,16	416,18	414,81
6	511717,12	134410,42	86,74	416,79	415,43
7	511731,46	134425,18	107,32	418,24	416,88
8	511739,38	134437,62	122,07	419,5	418,13
9	511741,98	134450,66	135,36	420,43	419
10	511745,15	134461,89	147,03	420,86	419,6
11	511744,81	134484,41	169,56	421,72	420,37
12	511744,77	134492,62	177,77	422,14	420,79
13	511745,09	134506,15	191,3	422,18	420,84
14	511747,15	134526,59	211,85	423,26	421,89
15	511749,08	134540,59	225,98	423,99	422,63
16	511752,76	134562,12	247,82	424,81	423,47
17	511757,82	134582,92	269,23	424,66	423,29
18	511761,89	134594,36	281,37	424,41	423,01
19	511770,57	134601,37	292,53	424,31	422,9
20	511788,47	134612,87	313,81	424,1	422,65
21	511802,59	134623,26	331,33	423,8	422,59
22	511809,39	134631,80	342,25	424,06	422,57
23	511812,77	134639,92	351,04	424,05	422,56
24	511814,52	134647,26	358,59	424,38	422,54
25	511814,53	134652,08	363,41	424,22	422,52
26	511813,59	134657,42	368,83	424,17	422,51
27	511810,54	134665,54	377,5	423,66	422,31
28	511805,87	134673,16	386,45	423,47	422,08
29	511799,19	134680,24	396,18	422,77	421,48
30	511793,71	134685,52	403,79	422,9	421,46
31	511789,12	134691,42	411,26	422,39	421,03
32	511785,78	134696,56	417,39	422,1	420,78
33	511782,82	134704,82	426,17	422,78	421,32
34	511781,87	134711,27	432,69	423,37	421,94
35	511781,02	134729,57	451,01	424,32	422,94
36	511780,63	134746,61	468,05	424,69	423,31
37	511780,62	134754,72	476,16	424,88	423,49
38	511781,67	134768,07	489,55	424,47	423,13
39	511782,54	134778,29	499,81	424,24	422,91
40	511782,82	134787,92	509,44	424,24	422,88
41	511782,17	134799,81	521,35	423,63	422,25
42	511781,17	134807,32	528,93	422,96	421,55
43	511782,92	134811,02	533,02	422,49	421,12

- LEGENDA:
- OBSTOJEČI VODOVOD
 - PREDVIDENI VODOVOD DN 150
 - PRIKLJUČNI VODOVOD - HIŠNI PRIKLJUČEK DN 32
 - ELEKTRIKA - NADZEMNI KABEL
 - ELEKTRIKA PODZEMNI KABEL
 - TELEKOMUNIKACIJSKI KABEL
 - PARCELE KI SO DEL GRADBENEGA DOVOLJENJA



Investitor: MESTNA OBČINA VELENJE, Titov trg 1, 3320 Velenje			
OBČINA ŠOŠTANJ, Trg svobode 12, 3325 Šoštanj			
OBČINA ŠMARTNO ON PAKI, Šmartno ob Paki 69, 3327 Šmartno ob Paki			
Projektant:	KOMUNALNO PODJETJE VELENJE, d.o.o. Koroška cesta 37/b, 3320 Velenje SLUŽBA ZA INVESTICIJSKI INŽENIRING	Vrsta načrta/prikaza: 2 NAČRTI S PODROČJA GRADBENIŠTVA TEHNIČNI PRIKAZI	
Objekt: VODOVODNI SISTEM VINSKA GORA - II. faza - Odsek 4			
Vsebina: SITUACIJA VODOVODA			Merilo: M 1 : 1000
Vodja projekta:	Domen BASTIČ, dipl.inž.grad.	Id.št.: G - 4013	Vrsta projekta: PZI
Pooblaščen inženir:	Domen BASTIČ, dipl.inž.grad.	Id.št.: G - 4013	Št. projekta: 714-VO/2021
Sodelavec - projektant:	Domen BASTIČ, dipl.inž.grad.		
Datum:	April 2021		Št. lista: 2.2