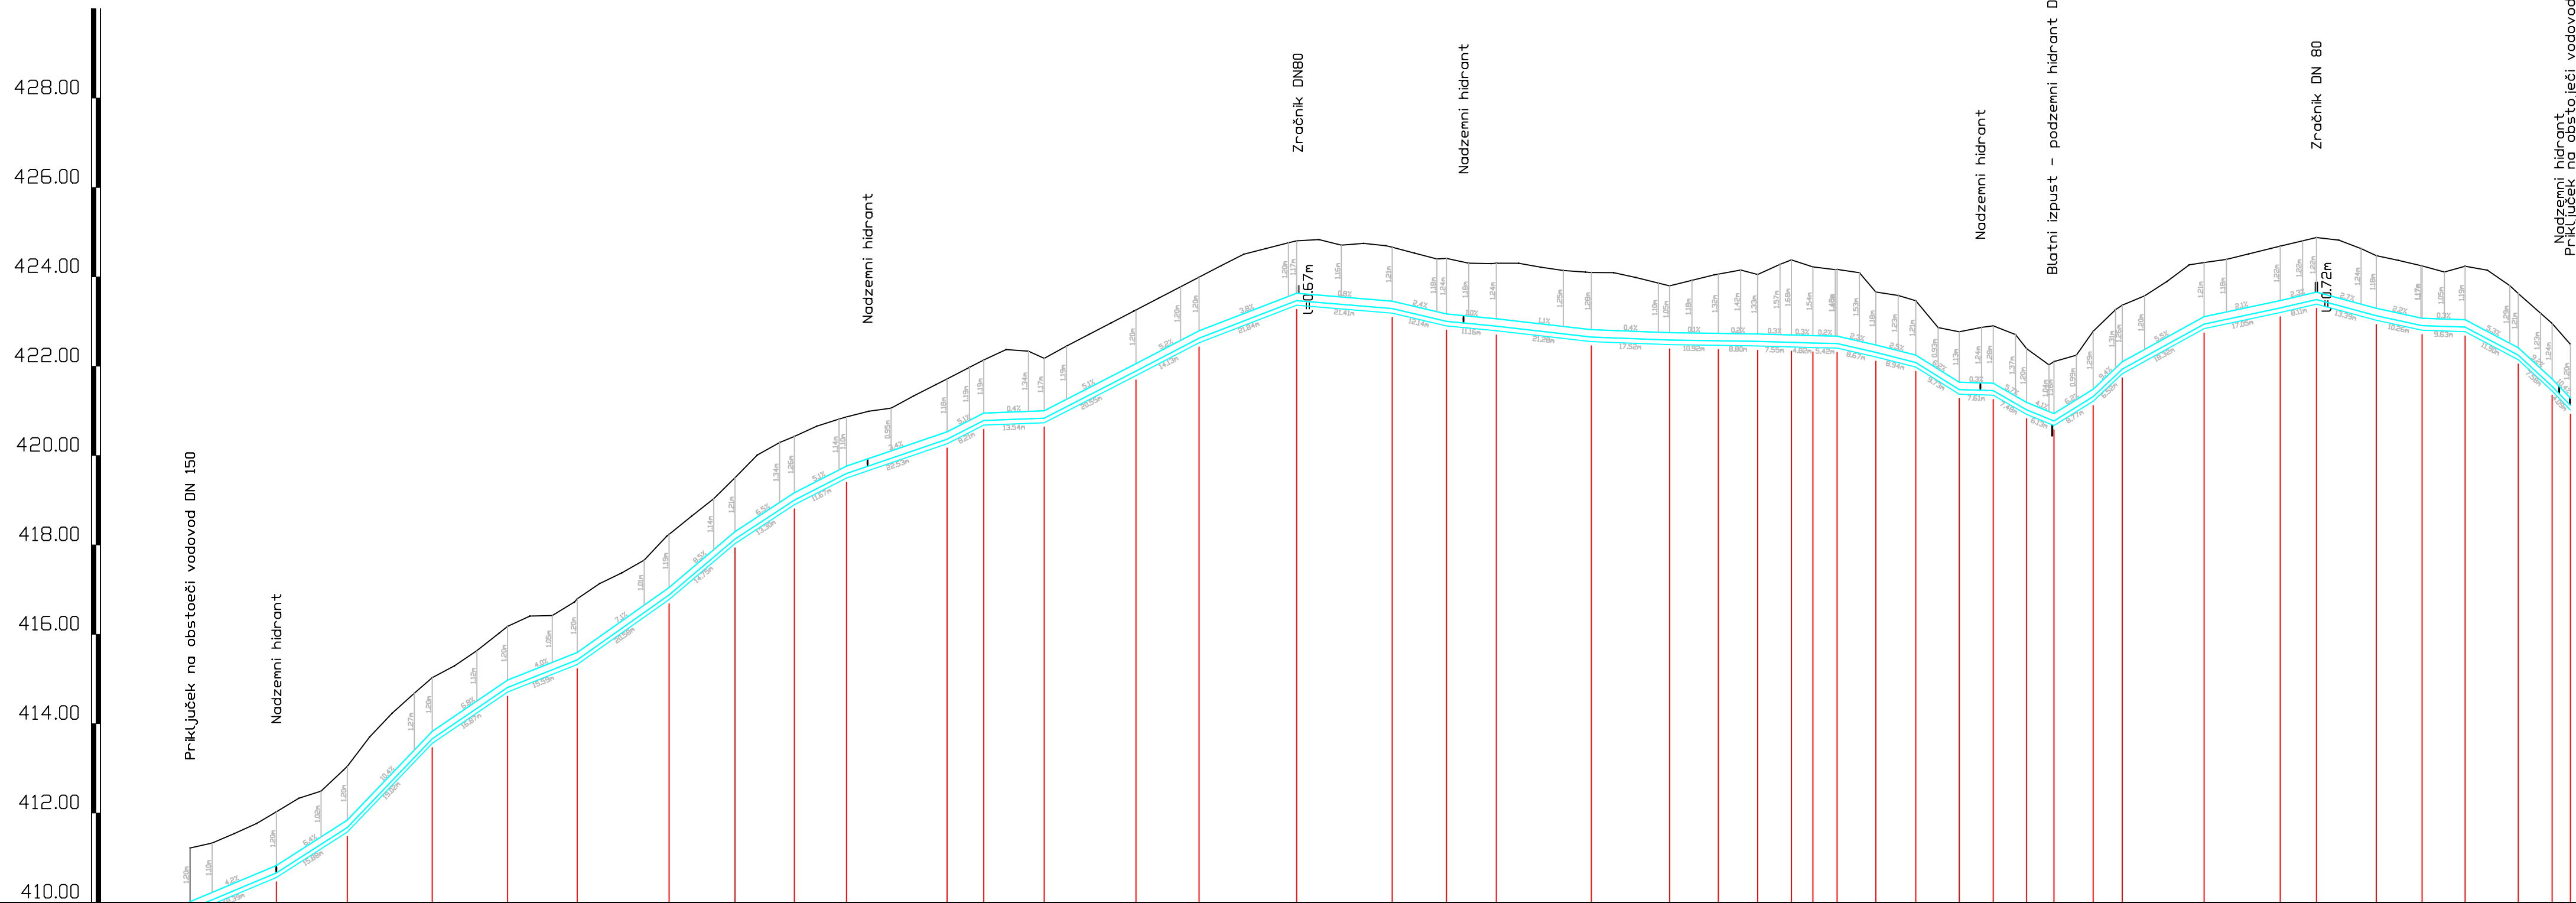


Cevovod 4
M 1:1000/100
M1.K1

[illegible]

Investitor:				MESTNA OBČINA VELENJE, Titov trg 1, 3320 Velenje OBČINA ŠOŠTANJ, Trg svobode 12, 3325 Šoštanj OBČINA ŠMARTNO ON PAKI, Šmartno ob Paki 69, 3327 Šmartno ob Paki			
Projektant:		 KOMUNALNO PODJETJE VELENJE, d.o.o. Koroška cesta 37/b, 3320 Velenje SLUŽBA ZA INVESTICIJSKI INŽENIRING		Vrsta načrta/prikaza:		2 NAČRTI S PODROČJA GRADBENIŠTV TEHNIČNI PRIKAZI	
Objekt:		VODOVODNI SISTEM VINSKA GORA - II. faza - Odsek 4					
Vsebina:				VZDOLŽNI PROFIL VODOVODA		Merilo: M 1 : 1000/100	
Vodja projekta:		Domen BASTIČ, dipl.inž.grad.		Id.št.: G - 4013		Vrsta projekta: PZI	
Pooblaščen inženir:		Domen BASTIČ, dipl.inž.grad.		Id.št.: G - 4013		Št. projekta:	
Sodelavec - projektant:		Domen BASTIČ, dipl.inž.grad.				714-VO/2021	
Datum:		April 2021				Št. lista: 2.3	