


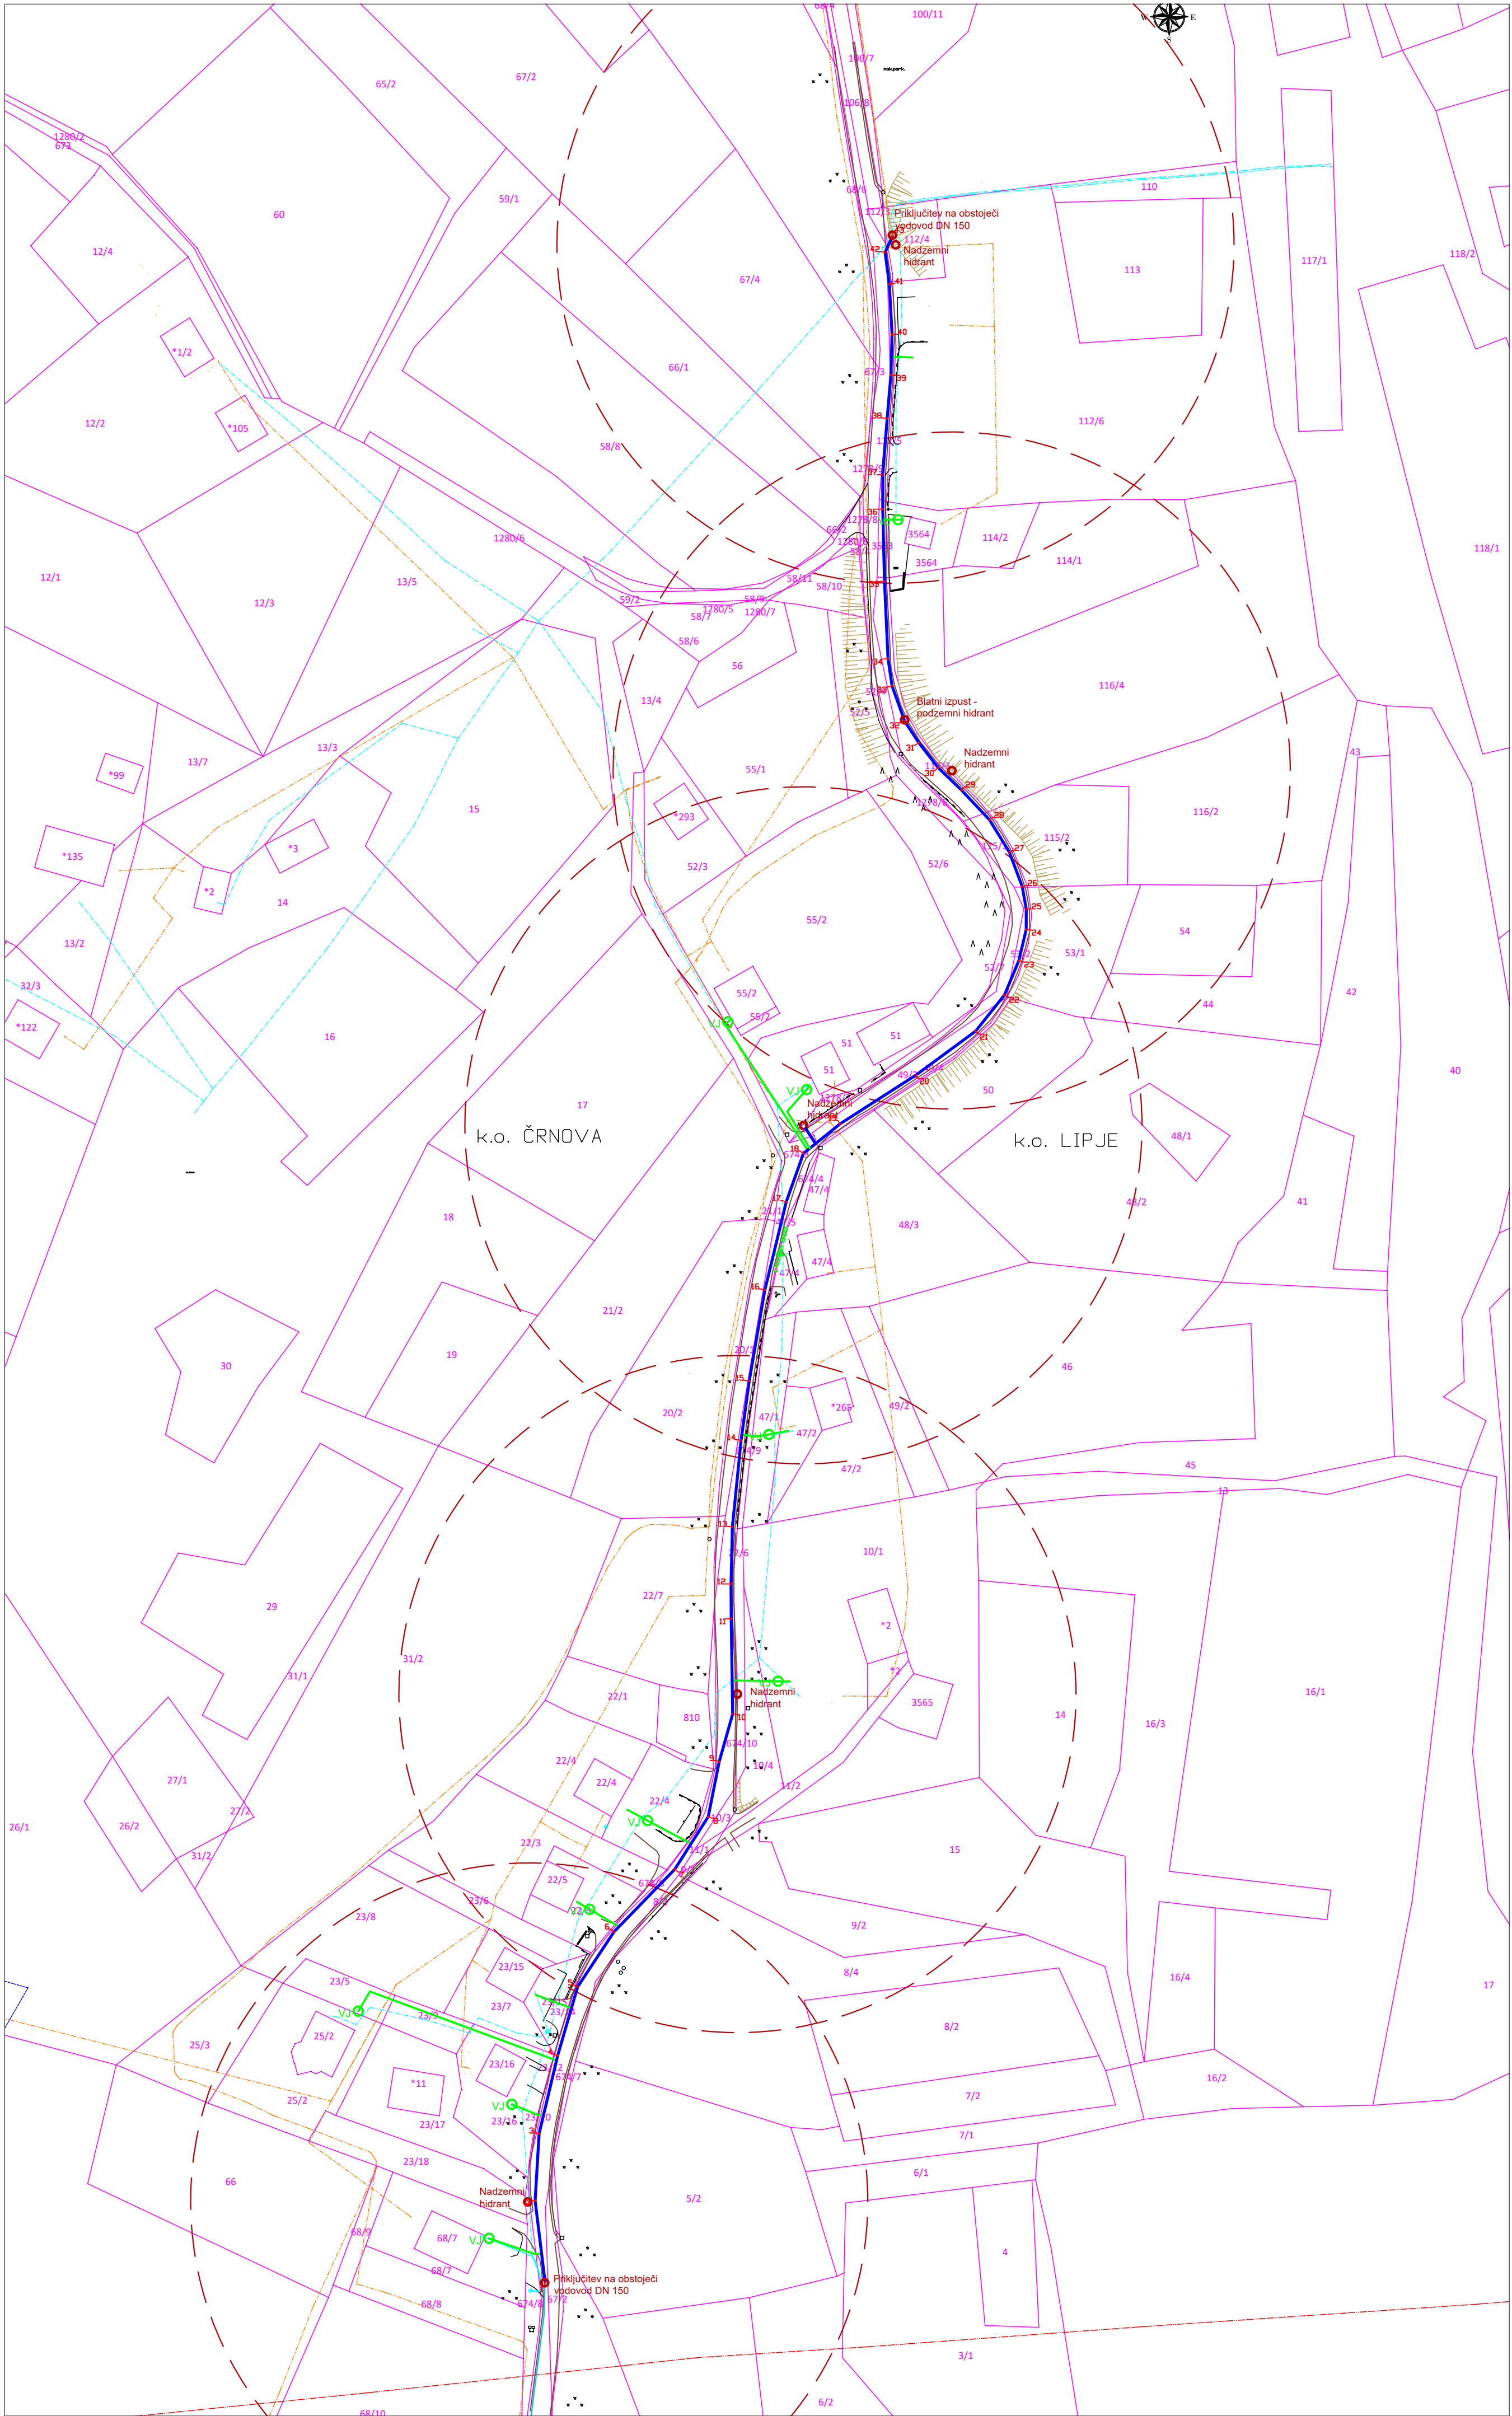

LEGENDA:

- OBSTOJEČI VODOVOD
- PREDVIDENI VODOVOD DN 150
- PRIKLJUČNI VODOVOD - HIŠNI PRIKLJUČEK DN 32
- ELEKTRIKA - NADZEMNI KABEL
- ELEKTRIKA PODZEMNI KABEL
- TELEKOMUNIKACIJSKI KABEL
- PARCELE KI SO DEL GRADBENEGA DOVOLJENJA



Investitor:		MESTNA OBČINA VELENJE, Titov trg 1, 3320 Velenje	
		OBČINA ŠOŠTANJ, Trg svobode 12, 3325 Šoštanj	
0/2 VODILNI NAČRT - NAČRT GRADBENIŠTVA		OBČINA ŠMARTNO OB PAKI, Šmartno ob Paki 69, 3327 Šmartno ob Paki	
GRAFIČNI PRIKAZI		Vrsta načrta/prikaza:	
Projektant:		0/2 VODILNI NAČRT - NAČRT GRADBENIŠTVA	
		GRAFIČNI PRIKAZI	
KOMUNALNO PODJETJE VELENJE, d.o.o.			
Koroška cesta 37/b, 3320 Velenje			
SLUŽBA ZA INVESTICIJSKI INŽENIRING			
Objekt: VODOVODNI SISTEM VINSKA GORA - II. faza - Odsek 4			
Vsečina:		Merilo:	
ZBIRNI PRIKAZ INFRASTRUKTURE		M 1 : 1000	
Vodja projekta:	Domen BASTIČ, dipl.inž.grad.	Id.št.: G - 4013	Vrsta projekta: PZI
Pooblaščen inženir:	Domen BASTIČ, dipl.inž.grad.	Id.št.: G - 4013	Št. projekta:
Sodelavec - projektant:	Domen BASTIČ, dipl.inž.grad.		714-VO/2021
Datum:	April 2021		Št. lista: 0.2