


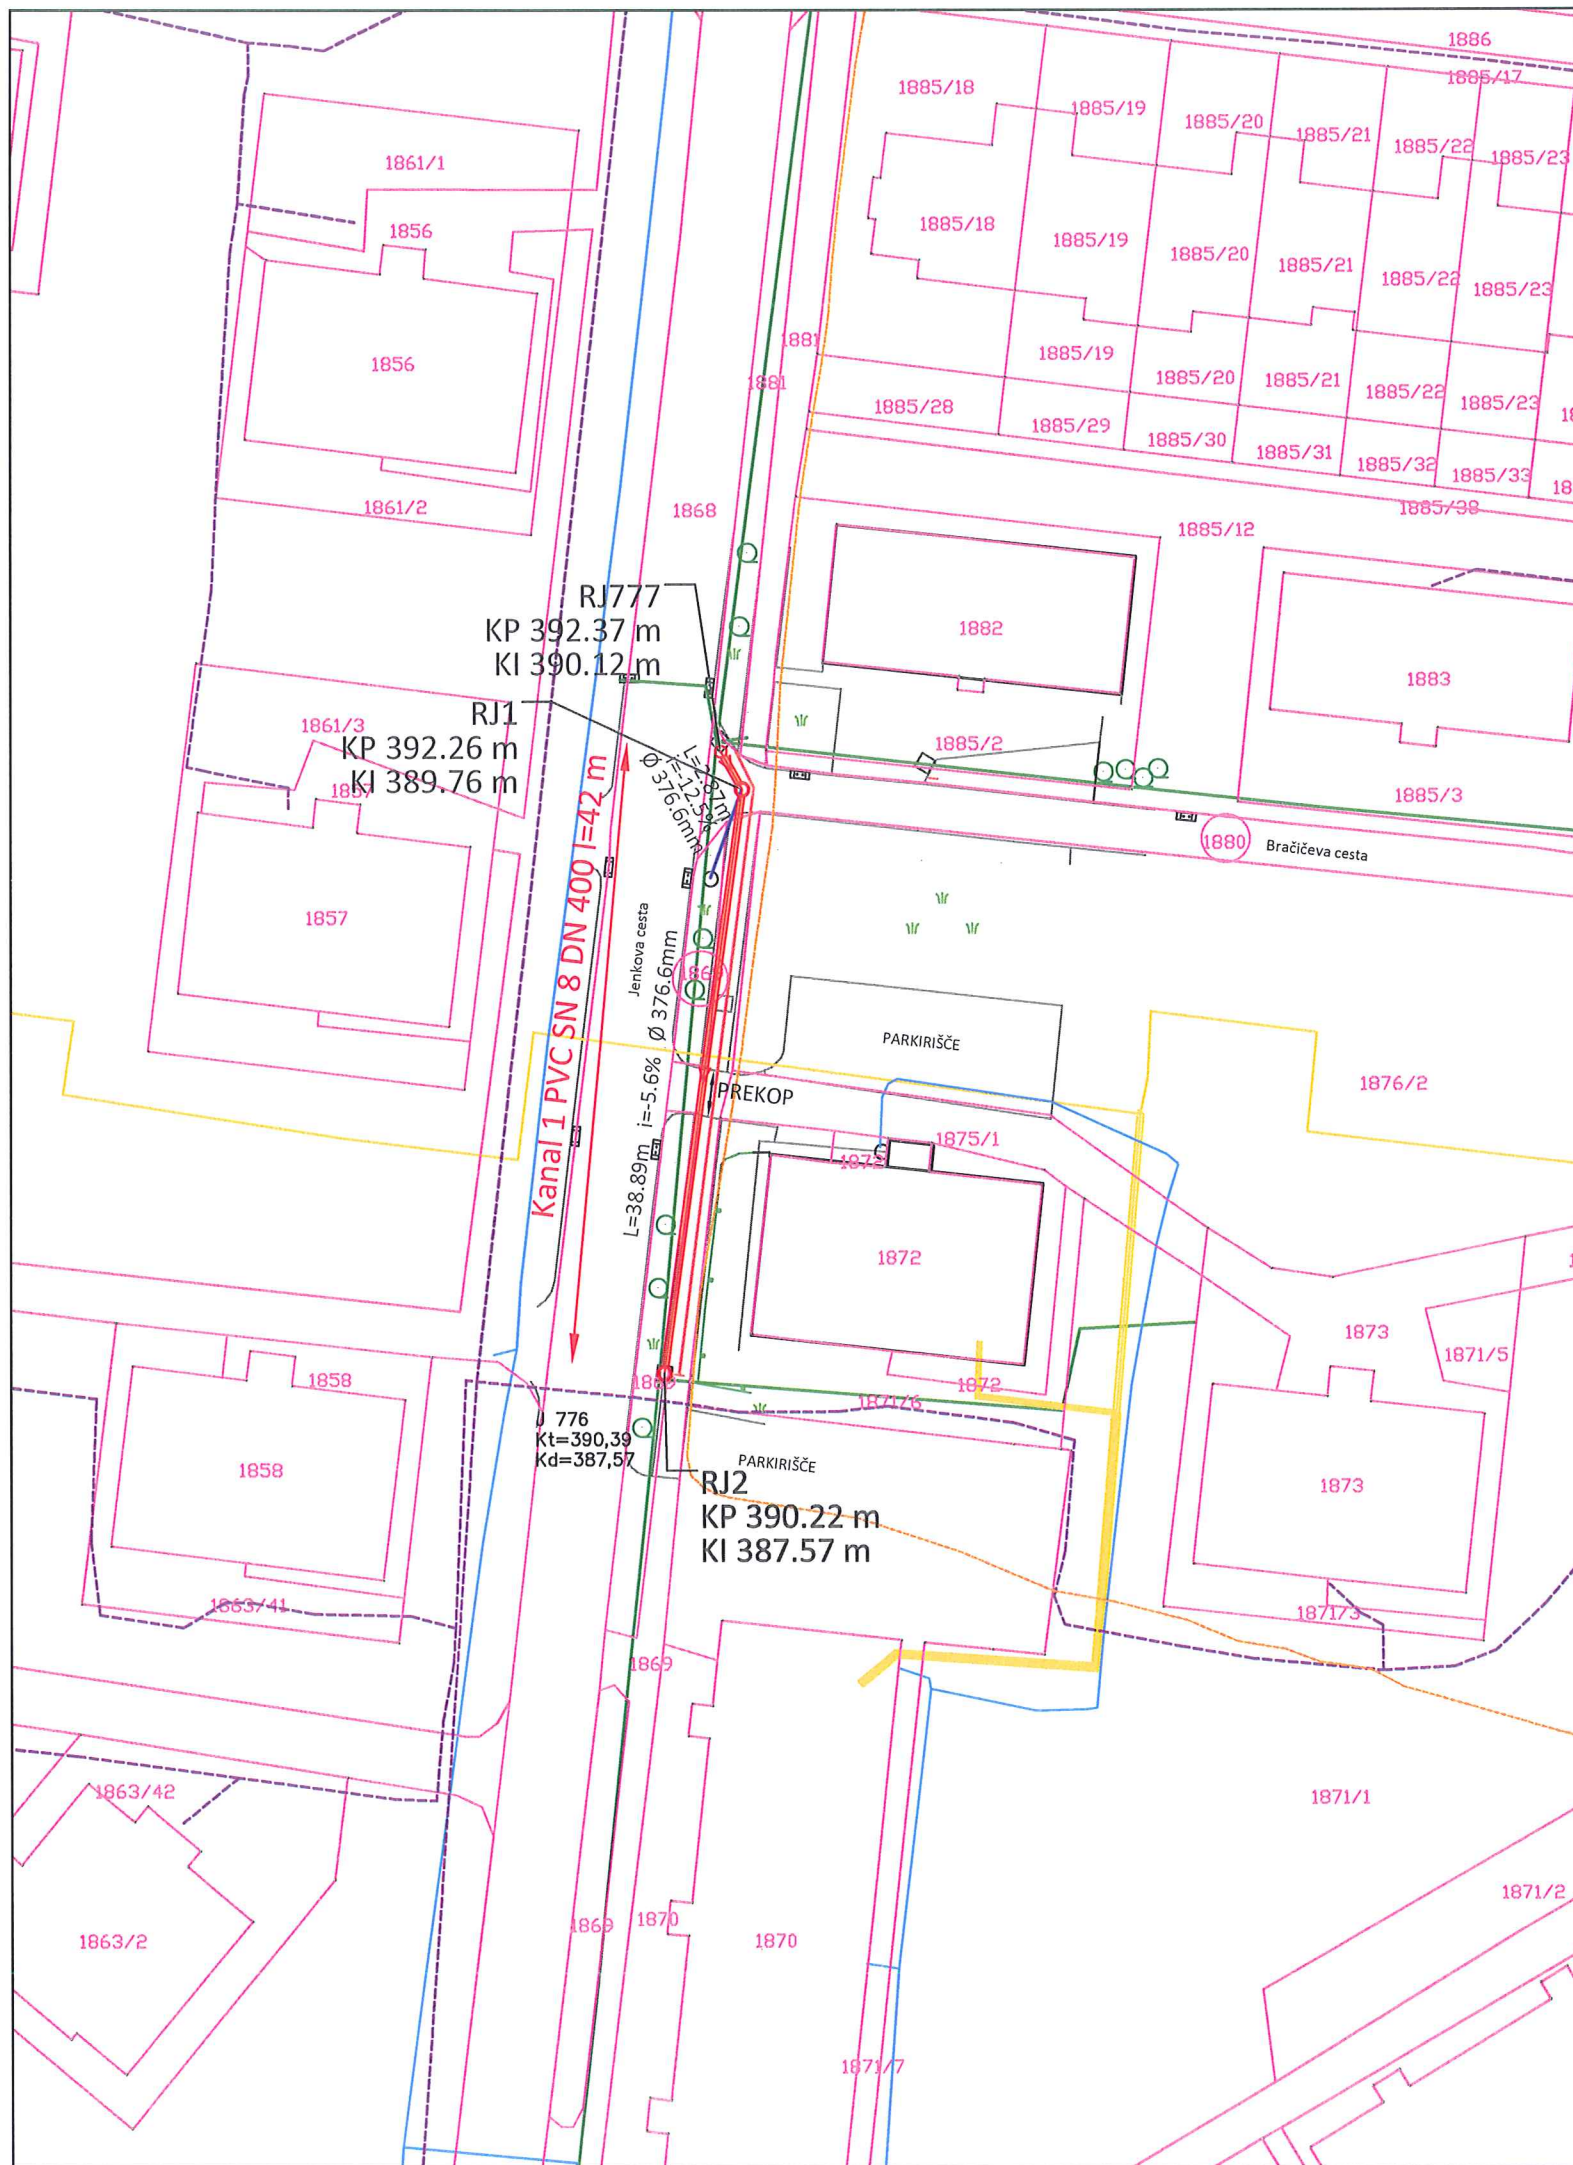

Sprememba:	Opis spremembe:	Datum:	Podpis:

Investitor:		Objekt:	
 MESTNA OBČINA VELENJE Titov trg 1, 3320 Velenje  OBČINA ŠOŠTANJ Trg svobode 12, 3325 Šoštanj  OBČINA ŠMARTNO OB PAKI Šmartno ob Paki 69, 3327 Šmartno ob Paki		OBNOVA KANALIZACIJE NA JENKOVI CESTI V VELENJU	
Projektant:		Vrsta načrta/prikaza:	
 KOMUNALNO PODJETJE VELENJE, d.o.o. Koroška cesta 37/b, 3320 Velenje SLUŽBA INVESTICIJ IN RAZVOJA		3 NAČRT GRADBENIH KONSTRUKCIJ IN DRUGI GRADBENI NAČRI	
Vsebina:			Merilo:
PREGLEDNA SITUACIJA			1:5000
Odgovorni vodja projekta:	mag. Lučka ČAMPA, univ.dipl.inž.vod.kom.inž.	Id.št.: G -3280	 Vrsta projekta: PZI
Odgovorni projektant:	mag. Lučka ČAMPA, univ.dipl.inž.vod.kom.inž.	Id.št.: G -3280	 Št. projekta: 463-KA/2018
Sodelavec - projektant:			
Datum:	JANUAR 2018		Št. lista: 3.5.1.1




LEGENDA:

- OBSTOJEČA MEŠANA KANALIZACIJA
- PREDVIDENA MEŠANA KANALIZACIJA
- OBSTOJEČI TELEKOM VOD
- OBSTOJEČI ELEKTRO VOD
- OBSTOJEČI VODOVOD
- OBSTOJEČI TOPLOVOD
- KORIDOR ZA SOPOLAGANJE TELEMACH VODA
PVC cevi Stigmaxflex 1x fi 110 mm
- NAVEZAVA NEEVIDENTIRANEGA JAŠKA NA RJ 1

Sprememba:	Opis spremembe:	Datum:	Podpis:

Investitor: ☐ MESTNA OBČINA VELENJE Titov trg 1, 3320 Velenje ☐ OBČINA ŠOŠTANJ Trg svobode 12, 3325 Šoštanj ☐ OBČINA ŠMARTNO OB PAKI Šmartno ob Paki 69, 3327 Šmartno ob Paki		Objekt: OBNOVA KANALIZACIJE NA JENKOVI CESTI V VELENJU	
Projektant:  KOMUNALNO PODJETJE VELENJE, d.o.o. Koroška cesta 37/b, 3320 Velenje SLUŽBA INVESTICIJ IN RAZVOJA		Vrsta načrta/prikaza: 3 NAČRT GRADBENIH KONSTRUKCIJ IN DRUGI GRADBENI NAČRI	
Vsebina: SITUACIJA KOMUNALNIH VODOV			Merilo: 1:500
Odgovorni vodja projekta:	mag. Lučka ČAMPA, univ.dipl.inž.vod.kom.inž.	Id.št.: G -3280	Vrsta projekta: PZI
Odgovorni projektant:	mag. Lučka ČAMPA, univ.dipl.inž.vod.kom.inž.	Id.št.: G -3280	Št. projekta: 463-KA/2018
Sodelavec - projektant:			
Datum:	JANUAR 2018		Št. lista: 3.5.1.3

Kanal 1
M 1:1000/100
M1.K1

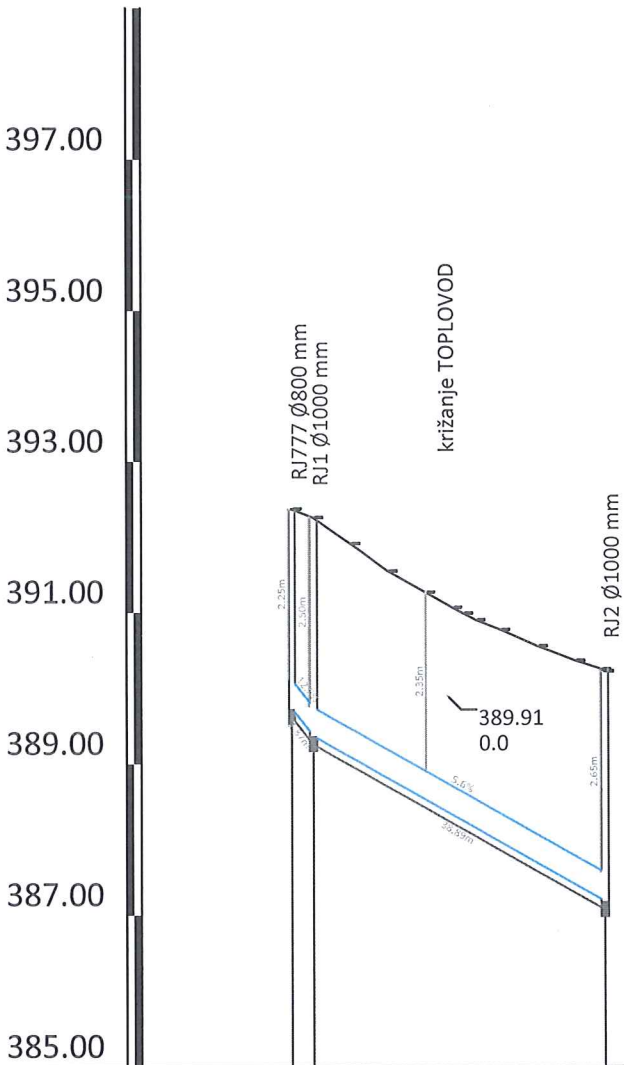


IME	RJ0 RJ1		RJ2
STACIONAŽA	0.00	2.87	41.76
KOTA TERENA	392.37 392.26 391.92 391.55 391.27 391.07 390.99 390.90 390.77 390.56 390.36 390.25 390.22		
KOTA IZTOKA, VTOKA	390.12 389.76		387.57
GLOBINA IZKOPA	2.75 3.00		3.15
PADEC	12.5	5.6	
DOLŽINA	2.87	38.89	
CEV PROFIL DOLŽINA	PVC-U SN8 DN400 , L=41.76 m		


Sprememba:	Opis spremembe:		Datum:	Podpis:

Investitor:	 MESTNA OBČINA VELENJE Titov trg 1, 3320 Velenje  OBČINA ŠOŠTANJ Trg svobode 12, 3325 Šoštanj  OBČINA ŠMARTNO OB PAKI Šmartno ob Paki 69, 3327 Šmartno ob Paki	Objekt:	OBNOVA KANALIZACIJE NA JENKOVI CESTI V VELENJU
Projektant:	 KOMUNALNO PODJETJE VELENJE, d.o.o. Koroška cesta 37/b, 3320 Velenje SLUŽBA INVESTICIJ IN RAZVOJA	Vrsta načrta/prikaza:	3 NAČRT GRADBENIH KONSTRUKCIJ IN DRUGI GRADBENI NAČRI
Vsebina:	VZDOLŽNI PROFIL KANAL 1		Merilo: 1:1000/100
Odgovorni vodja projekta:	mag. Lučka ČAMPA, univ.dipl.inž.vod.kom.inž.	Id.št.: G -3280	Vrsta projekta: PZI
Odgovorni projektant:	mag. Lučka ČAMPA, univ.dipl.inž.vod.kom.inž.	Id.št.: G -3280	Št. projekta: 463-KA/2018
Sodelavec - projektant:			
Datum:	JANUAR 2018		Št. lista: 3.5.2.1


DETAJL PE REVIZIJSKEGA JAŠKA RJ 1

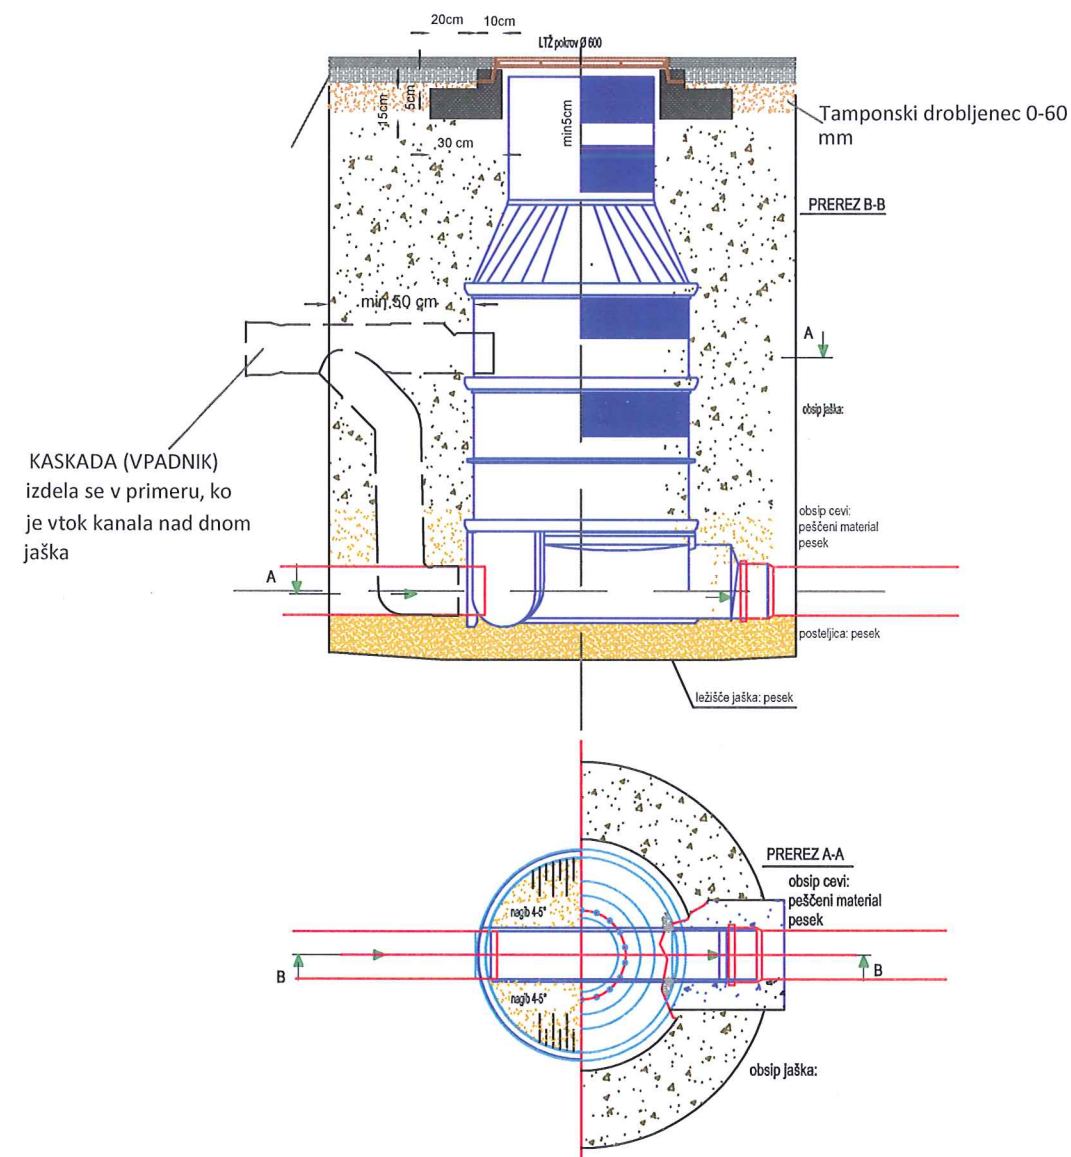


DETAJL REVIZIJSKEGA JAŠKA V POVOZNI POVRŠINI

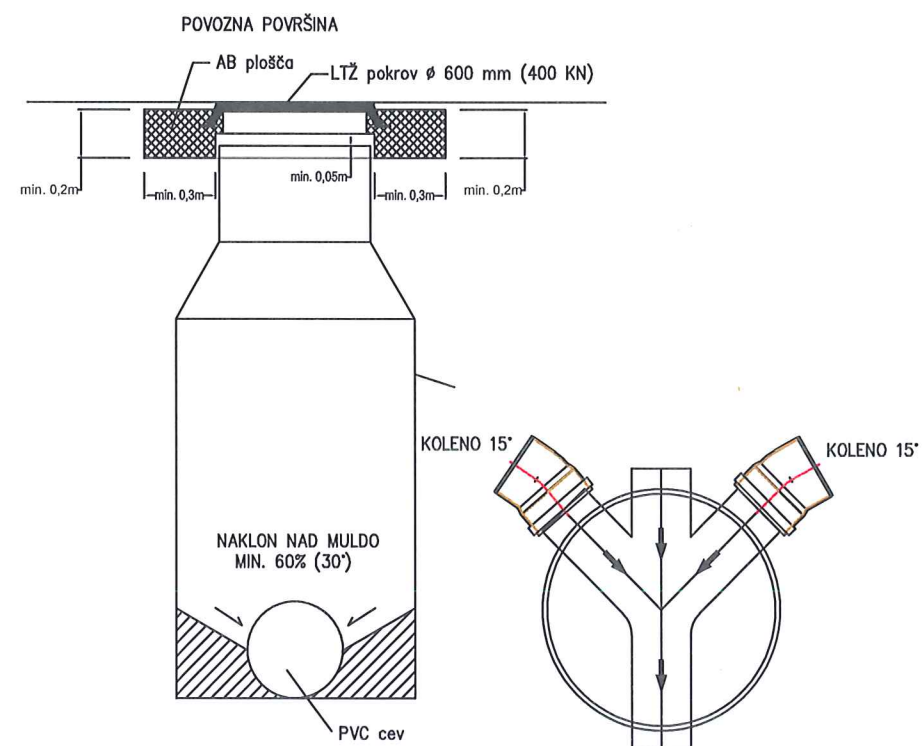

DETAJL AB REVIZIJSKEGA JAŠKA RJ2

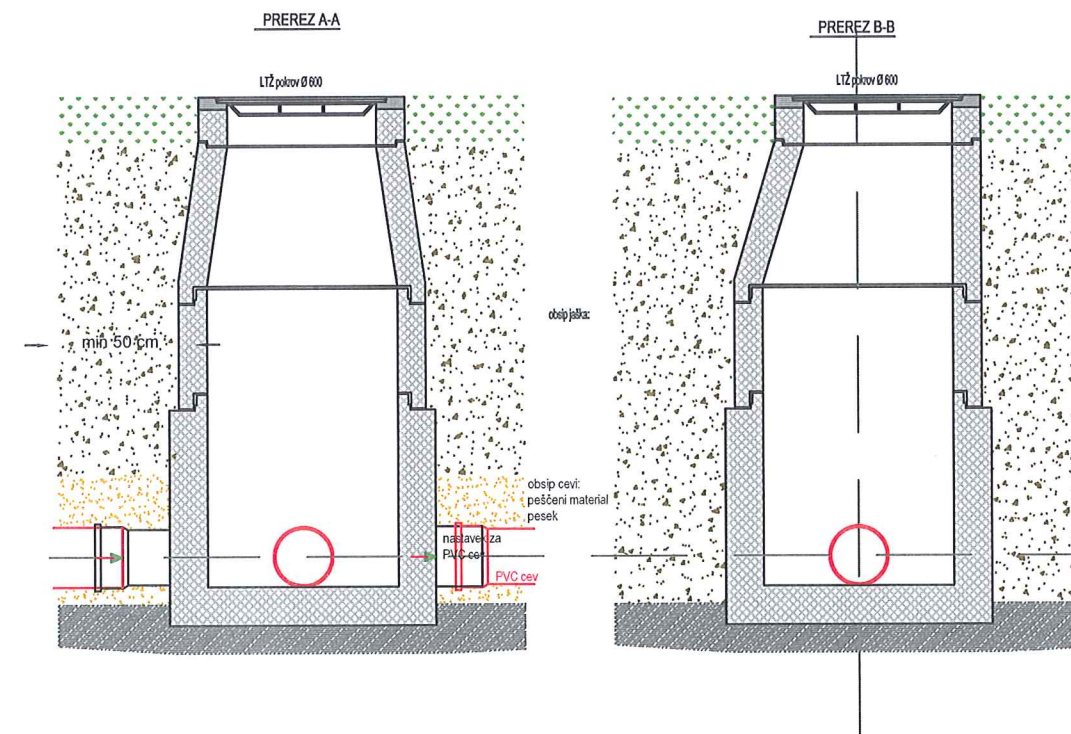


POLAGANJE CEVOVODA

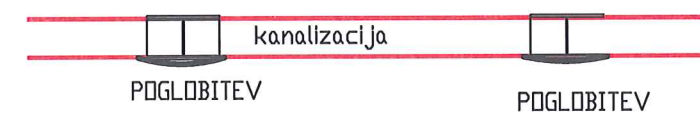


Sprememba:	Opis spremembe:	Datum:	Podpis:

Investitor:	 MESTNA OBČINA VELENJE Titov trg 1, 3320 Velenje  OBČINA ŠOŠTANJ Trg svobode 12, 3325 Šoštanj  OBČINA ŠMARTNO OB PAKI Šmartno ob Paki 69, 3327 Šmartno ob Paki	Objekt:	OBNOVA KANALIZACIJE NA JENKOVI CESTI V VELENJU
Projektant:	 KOMUNALNO PODJETJE VELENJE, d.o.o. Koroška cesta 37/b, 3320 Velenje SLUŽBA INVESTICIJ IN RAZVOJA	Vrsta načrta/prikaza:	3 NAČRT GRADBENIH KONSTRUKCIJ IN DRUGI GRADBENI NAČRI
Vsebina:	DETAJL REVIZIJSKEGA JAŠKA	Merilo:	1:x
Odgovorni vodja projekta:	mag. Lučka ČAMPA, univ.dipl.inž.vod.kom.inž.	Id.št.: G -3280	Vrsta projekta: PZI
Odgovorni projektant:	mag. Lučka ČAMPA, univ.dipl.inž.vod.kom.inž.	Id.št.: G -3280	Št. projekta: 463-KA/2018
Sodelavec - projektant:			
Datum:	JANUAR 2018		Št. lista: 3.5.3.1


Detajl polaganja kanalizacije v povozni površini (ozek izkop)

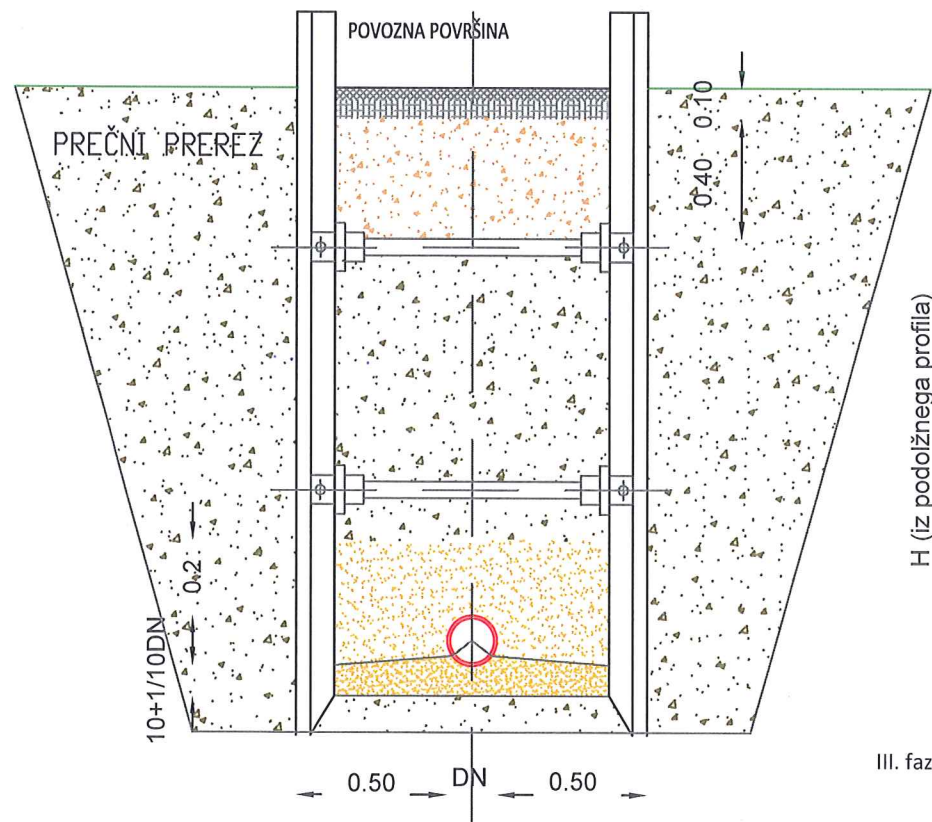

DETAJL POLAGANJA KANALIZACIJE V CESTO - PEŠČENI OBSIP
I. faza

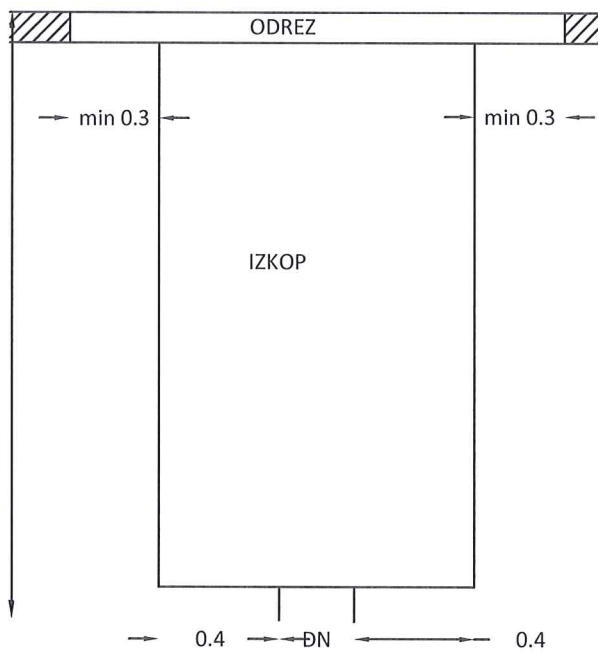

II. faza

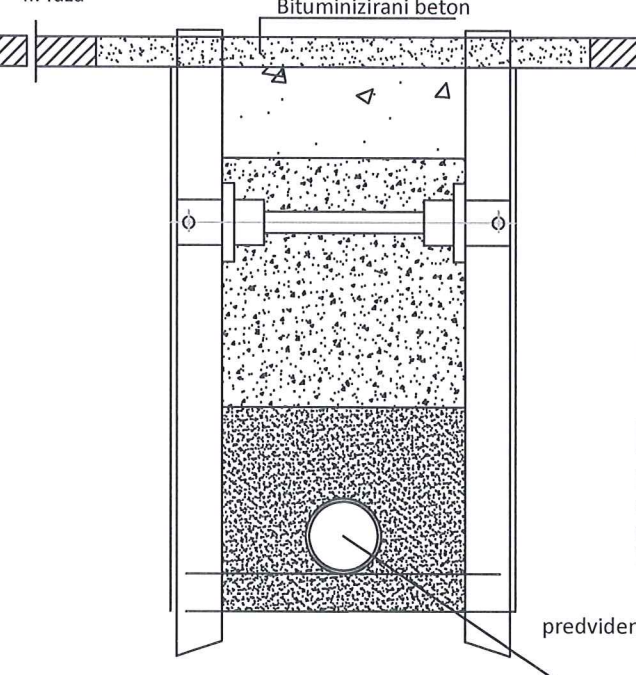


Legenda:

- Bituminizirani beton
- Bituminizirani drobir
- Nasut material tampon v debelini 40 cm komprimiran po slojih po 20 cm
- Nasut material tamponkomprimiran po slojih po 20 cm
- Obsip cevi s peščenim materialom z zrni premera max 20 mm, minimalno 30 cm nad temenom cevi
- Peščena posteljica


Dvoslojni asfalt, nosilni sloj bituminizirani drobir AC22 base B70/100 A3 v debelini 6cm in obrabni sloj bituminizirani beton AC8 surf B70/100 A3 v debelini 4 cm.
Izvedba po zahtevi upravljalca ceste.

VZDOLŽNI PREREZ

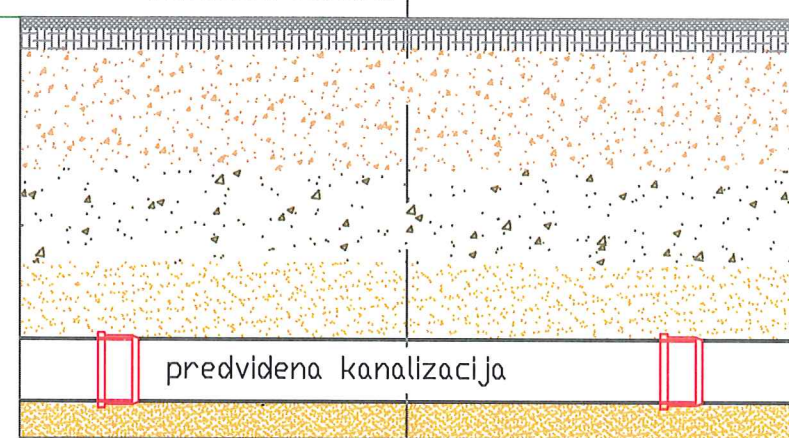

BITUMINIZIRANI BETON -
Fina preplastitev v debelini 4
cm


brazdanje po celotni širini
cestišča

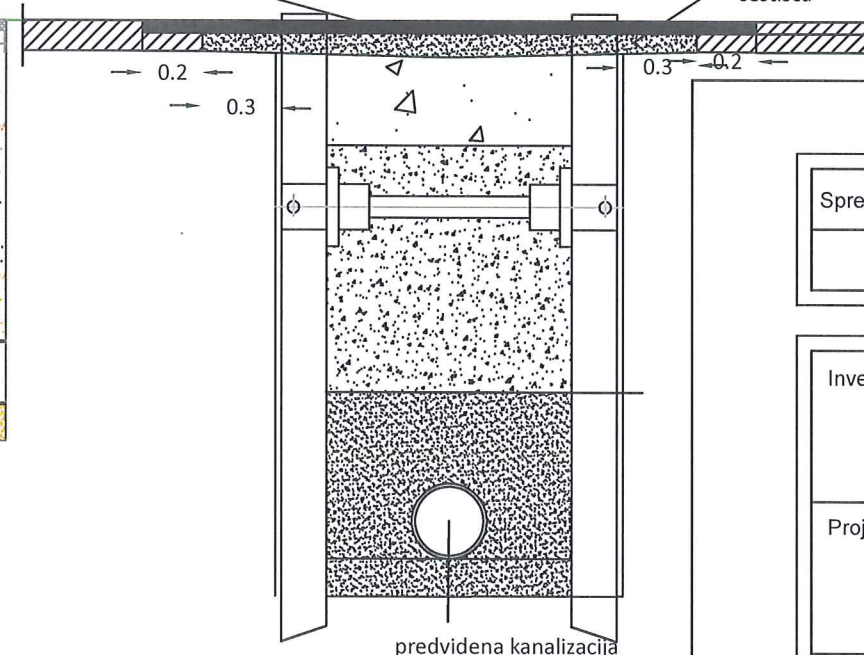


Sprememba:	Opis spremembe:	Datum:	Podpis:

Investitor:		Objekt:	
MESTNA OBČINA VELENJE Titov trg 1, 3320 Velenje OBČINA ŠOŠTANJ Trg svobode 12, 3325 Šoštanj OBČINA ŠMARTNO OB PAKI Šmartno ob Paki 69, 3327 Šmartno ob Paki		OBNOVA KANALIZACIJE NA JENKOVI CESTI V VELENJU	
Projektant:		Vrsta načrta/prikaza:	
 KOMUNALNO PODJETJE VELENJE, d.o.o. Koroška cesta 37/b, 3320 Velenje SLUŽBA INVESTICIJ IN RAZVOJA		3 NAČRT GRADBENIH KONSTRUKCIJ IN DRUGI GRADBENI NAČRTI	
Vsebina:			Merilo:
DETAJL POLAGANJA KANALIZACIJE			1:25
Odgovorni vodja projekta:	mag. Lučka ČAMPA, univ.dipl.inž.vod.kom.inž	Id.št.: G -3280	Vrsta projekta: PZI
Odgovorni projektant:	mag. Lučka ČAMPA, univ.dipl.inž.vod.kom.inž	Id.št.: G -3280	Št. projekta: 463-KA/2018
Sodelavec - projektant:			
Datum:	JANUAR 2018		Št. lista: 3.5.3.2


Detajl križanja kanalizacije in telekomunikacijskega voda

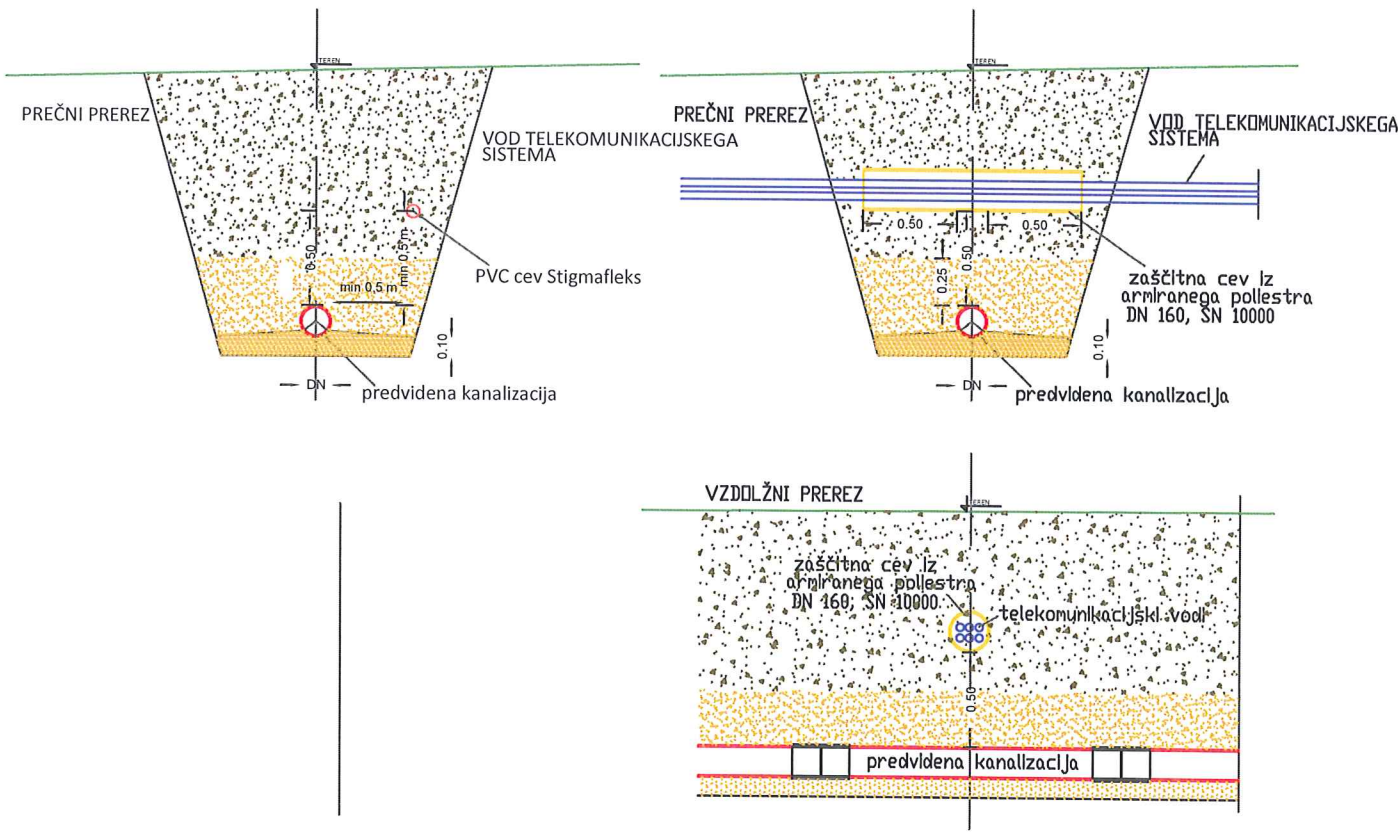

Detajl križanja kanalizacije in elektro voda

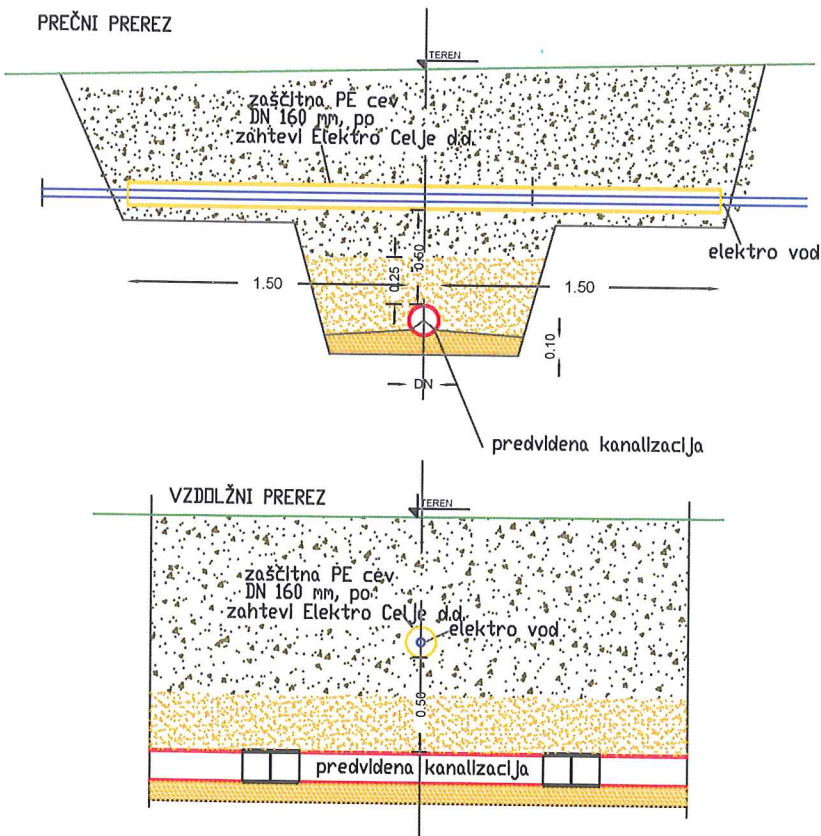

Detajl križanja kanalizacije in toplovoda

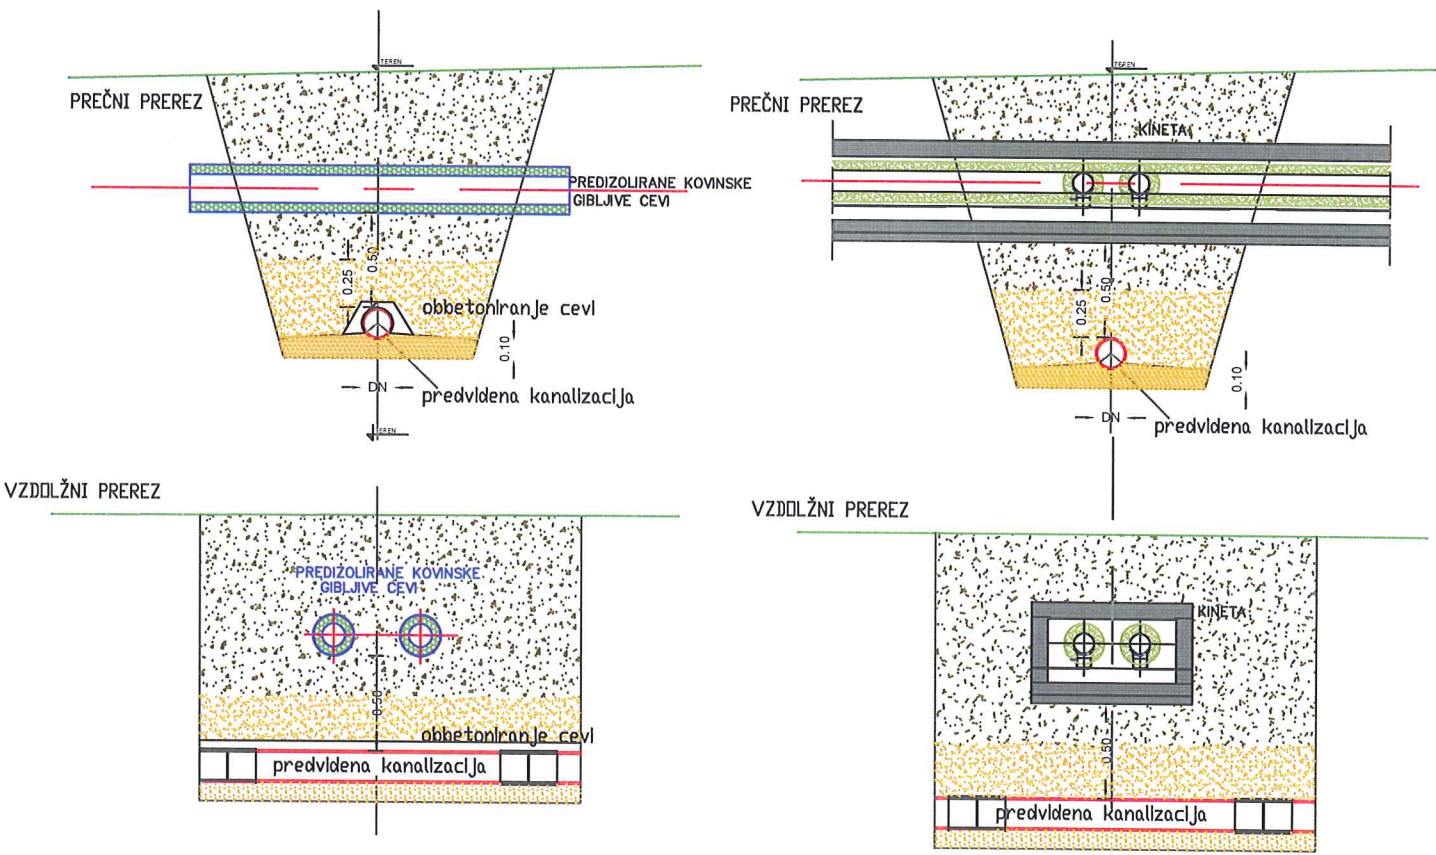

Sprememba:	Opis spremembe:		Datum:	Podpis:

Investitor:	 MESTNA OBČINA VELENJE Titov trg 1, 3320 Velenje  OBČINA ŠOŠTANJ Trg svobode 12, 3325 Šoštanj  OBČINA ŠMARTNO OB PAKI Šmartno ob Paki 69, 3327 Šmartno ob Paki	Objekt:	OBNOVA KANALIZACIJE NA JENKOVI CESTI V VELENJU	
Projektant:	 KOMUNALNO PODJETJE VELENJE, d.o.o. Koroška cesta 37/b, 3320 Velenje SLUŽBA INVESTICIJ IN RAZVOJA	Vrsta načrta/prikaza:	3 NAČRT GRADBENIH KONSTRUKCIJ IN DRUGI GRADBENI NAČR	
Vsebina:			Merilo:	1:x
DETAJLI KRIŽANJ				
Odgovorni vodja projekta:	mag. Lučka ČAMPA, univ.dipl.inž.vod.kom.inž.	Id.št.: G -3280		Vrsta projekta: PZI
Odgovorni projektant:	mag. Lučka ČAMPA, univ.dipl.inž.vod.kom.inž.	Id.št.: G -3280		Št. projekta: 463-KA/2018
Sodelavec - projektant:				
Datum:	JANUAR 2018			Št. lista: 3.5.3.3