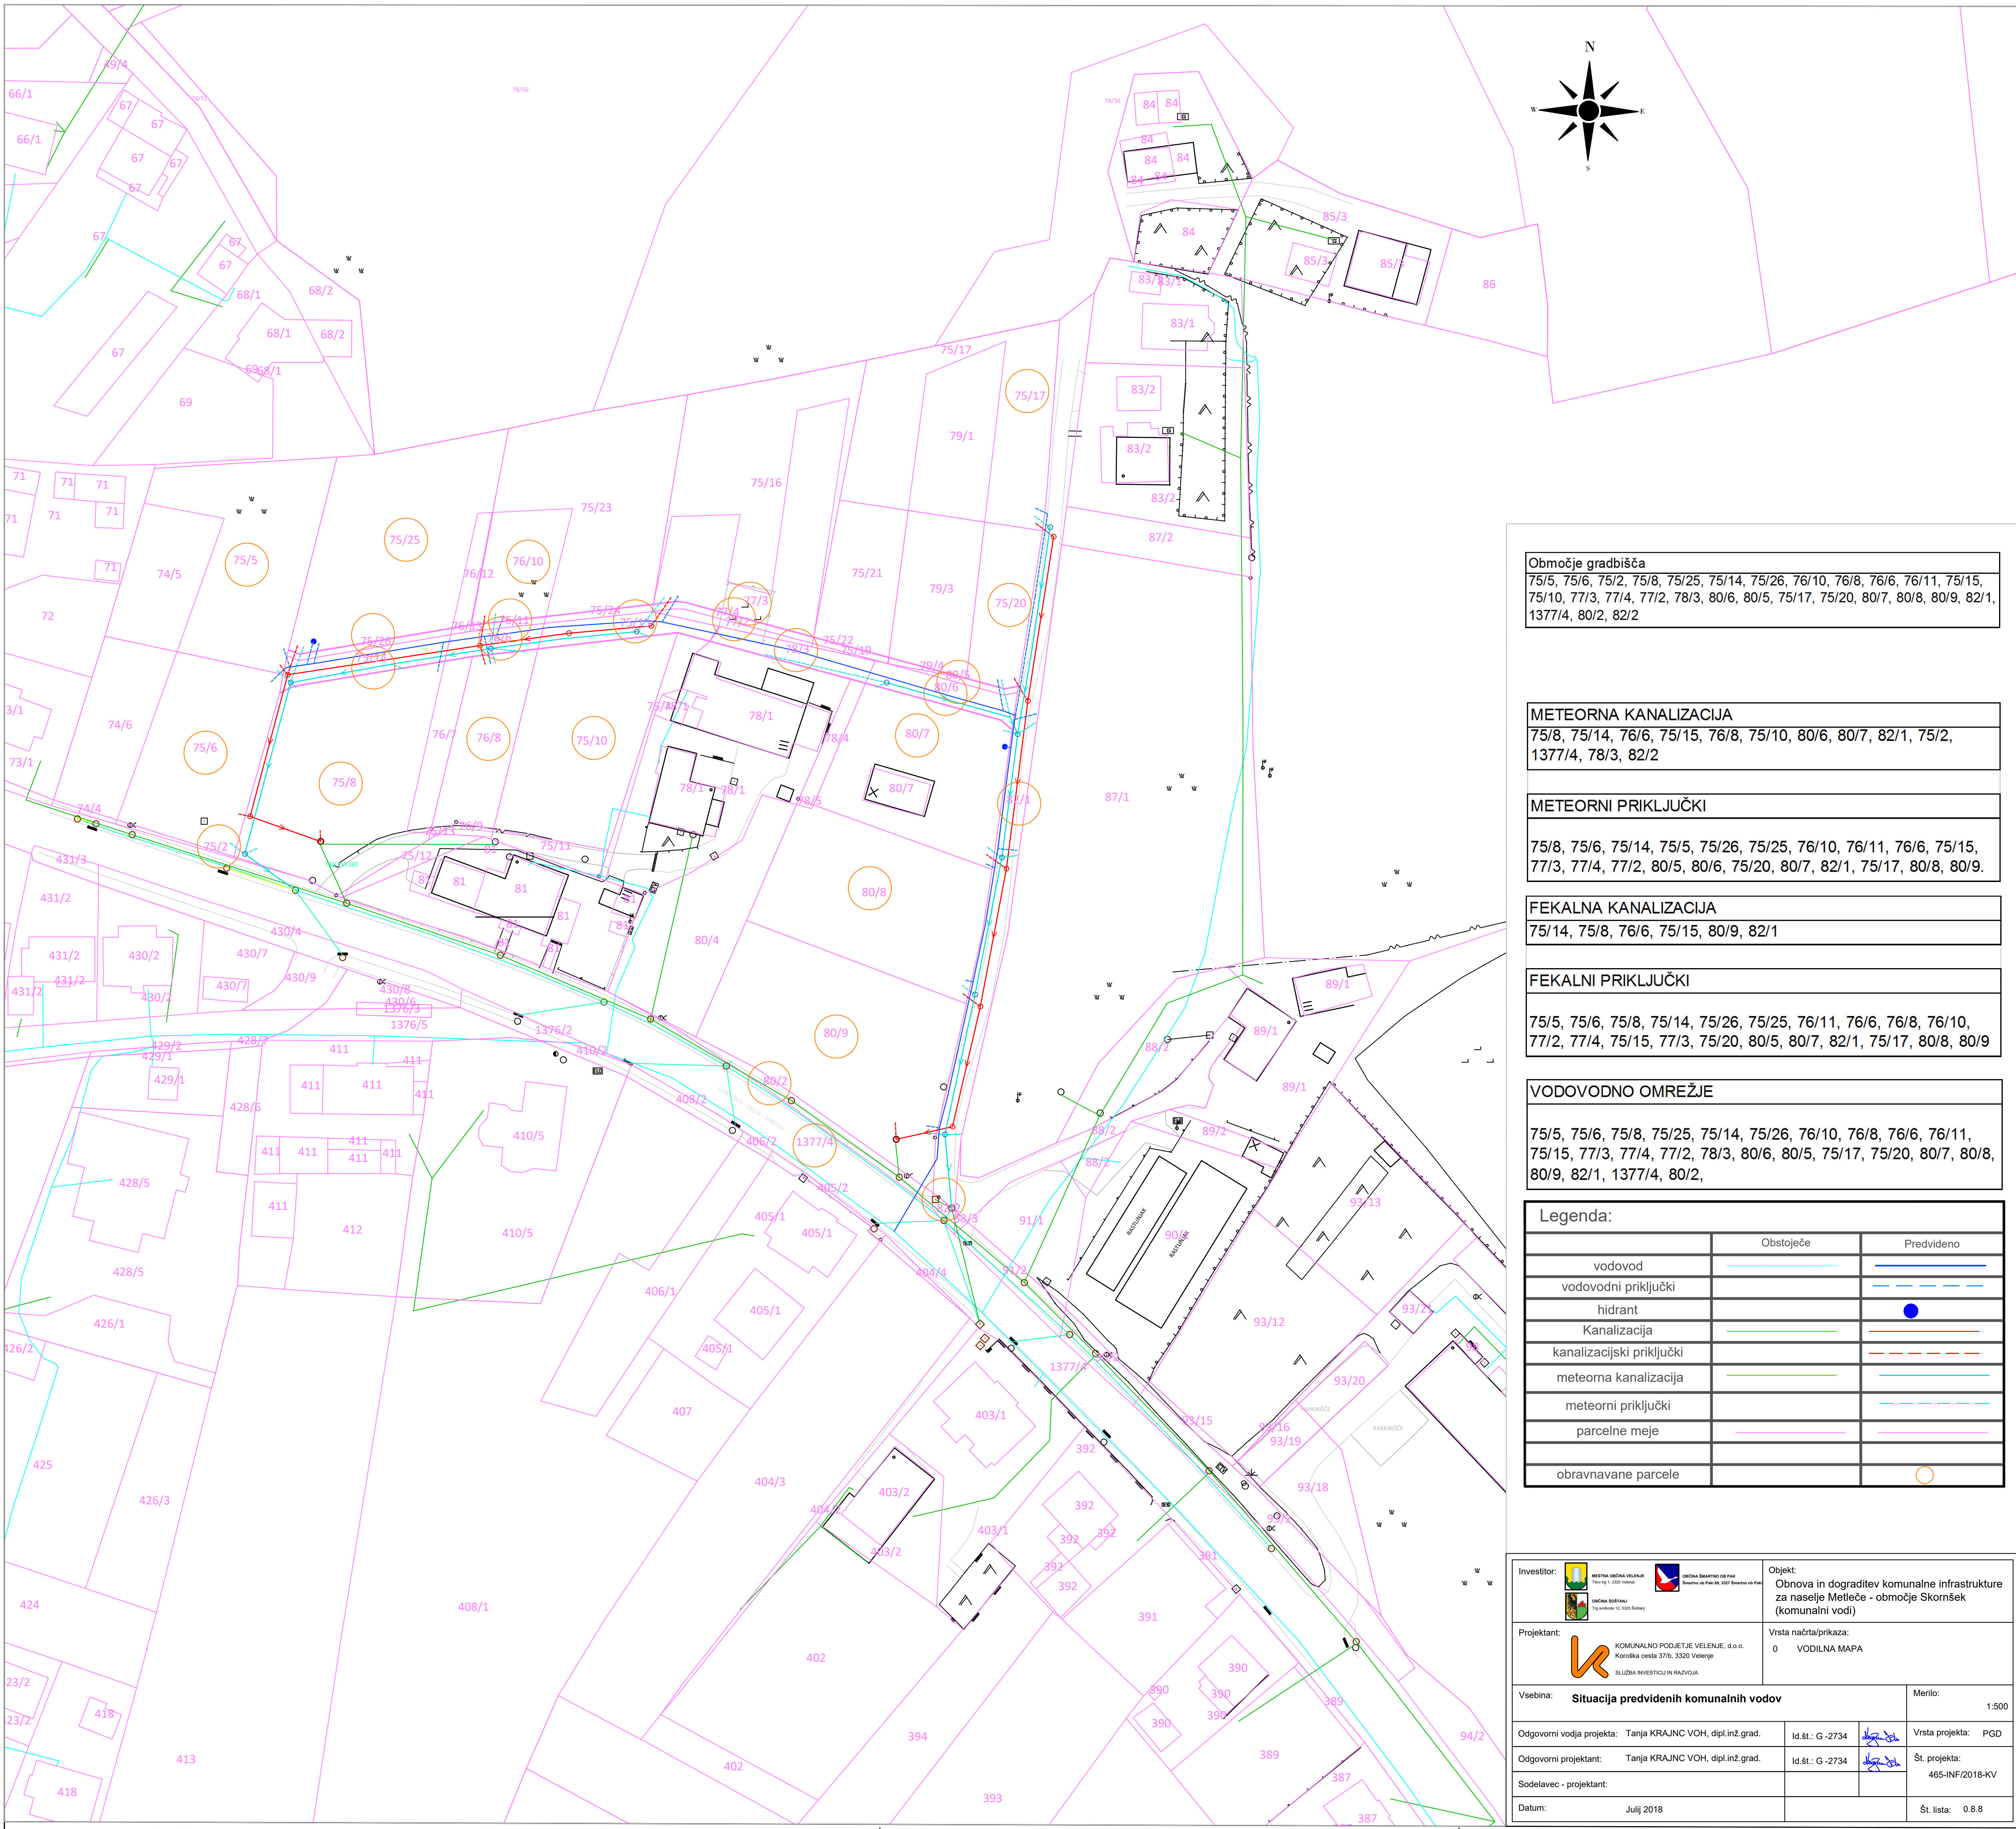




Območje gradbišča
75/5, 75/6, 75/2, 75/8, 75/25, 75/14, 75/26, 76/10, 76/8, 76/6, 76/11, 75/15,
75/10, 77/3, 77/4, 77/2, 78/3, 80/6, 80/5, 75/17, 75/20, 80/7, 80/8, 80/9, 82/1,
1377/4, 80/2, 82/2

METEORNA KANALIZACIJA
75/8, 75/14, 76/6, 75/15, 76/8, 75/10, 80/6, 80/7, 82/1, 75/2,
1377/4, 78/3, 82/2

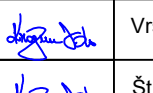
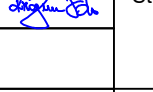
METEORNI PRIKLJUČKI
75/8, 75/6, 75/14, 75/5, 75/26, 75/25, 76/10, 76/11, 76/6, 75/15,
77/3, 77/4, 77/2, 80/5, 80/6, 75/20, 80/7, 82/1, 75/17, 80/8, 80/9.

FEKALNA KANALIZACIJA
75/14, 75/8, 76/6, 75/15, 80/9, 82/1

FEKALNI PRIKLJUČKI
75/5, 75/6, 75/8, 75/14, 75/26, 75/25, 76/11, 76/6, 76/8, 76/10,
77/2, 77/4, 75/15, 77/3, 75/20, 80/5, 80/7, 82/1, 75/17, 80/8, 80/9

VODOVODNO OMREŽJE
75/5, 75/6, 75/8, 75/25, 75/14, 75/26, 76/10, 76/8, 76/6, 76/11,
75/15, 77/3, 77/4, 77/2, 78/3, 80/6, 80/5, 75/17, 75/20, 80/7, 80/8,
80/9, 82/1, 1377/4, 80/2,

Legenda:		
	Obstoječe	Predvideno
vodovod		
vodovodni priključki		
hidrant		
Kanalizacija		
kanalizacijski priključki		
meteorna kanalizacija		
meteorni priključki		
parcelne meje		
obravnavane parcele		

Investitor:  Občina Metelče  Občina Metelče Ulica Metelče 11. 1000 Metelče		Objekt: Obnova in dograditev komunalne infrastrukture za naselje Metelče - območje Skornšek (komunalni vodi)	
Projektant:  KOMUNALNO PODJETJE VELENJE, d.o.o. Koroška cesta 37b, 3320 Velenje SLUŽBA INVESTITORJA IN PROJEKCIJE		Vrsta načrta/prikaza: 0 VODILNA MAPA	
Vsebina: Situacija predvidenih komunalnih vodov			Merilo: 1:500
Odgovorni vodja projekta: Tanja KRAJNC VOH, dipl.inž.grad.	Id.št.: G -2734		Vrsta projekta: PGD
Odgovorni projektant: Tanja KRAJNC VOH, dipl.inž.grad.	Id.št.: G -2734		Št. projekta: 465-INF/2018-KV
Sodelavec - projektant:			
Datum: Julij 2018			Št. lista: 0.8.8