
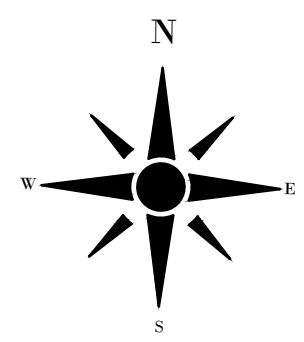


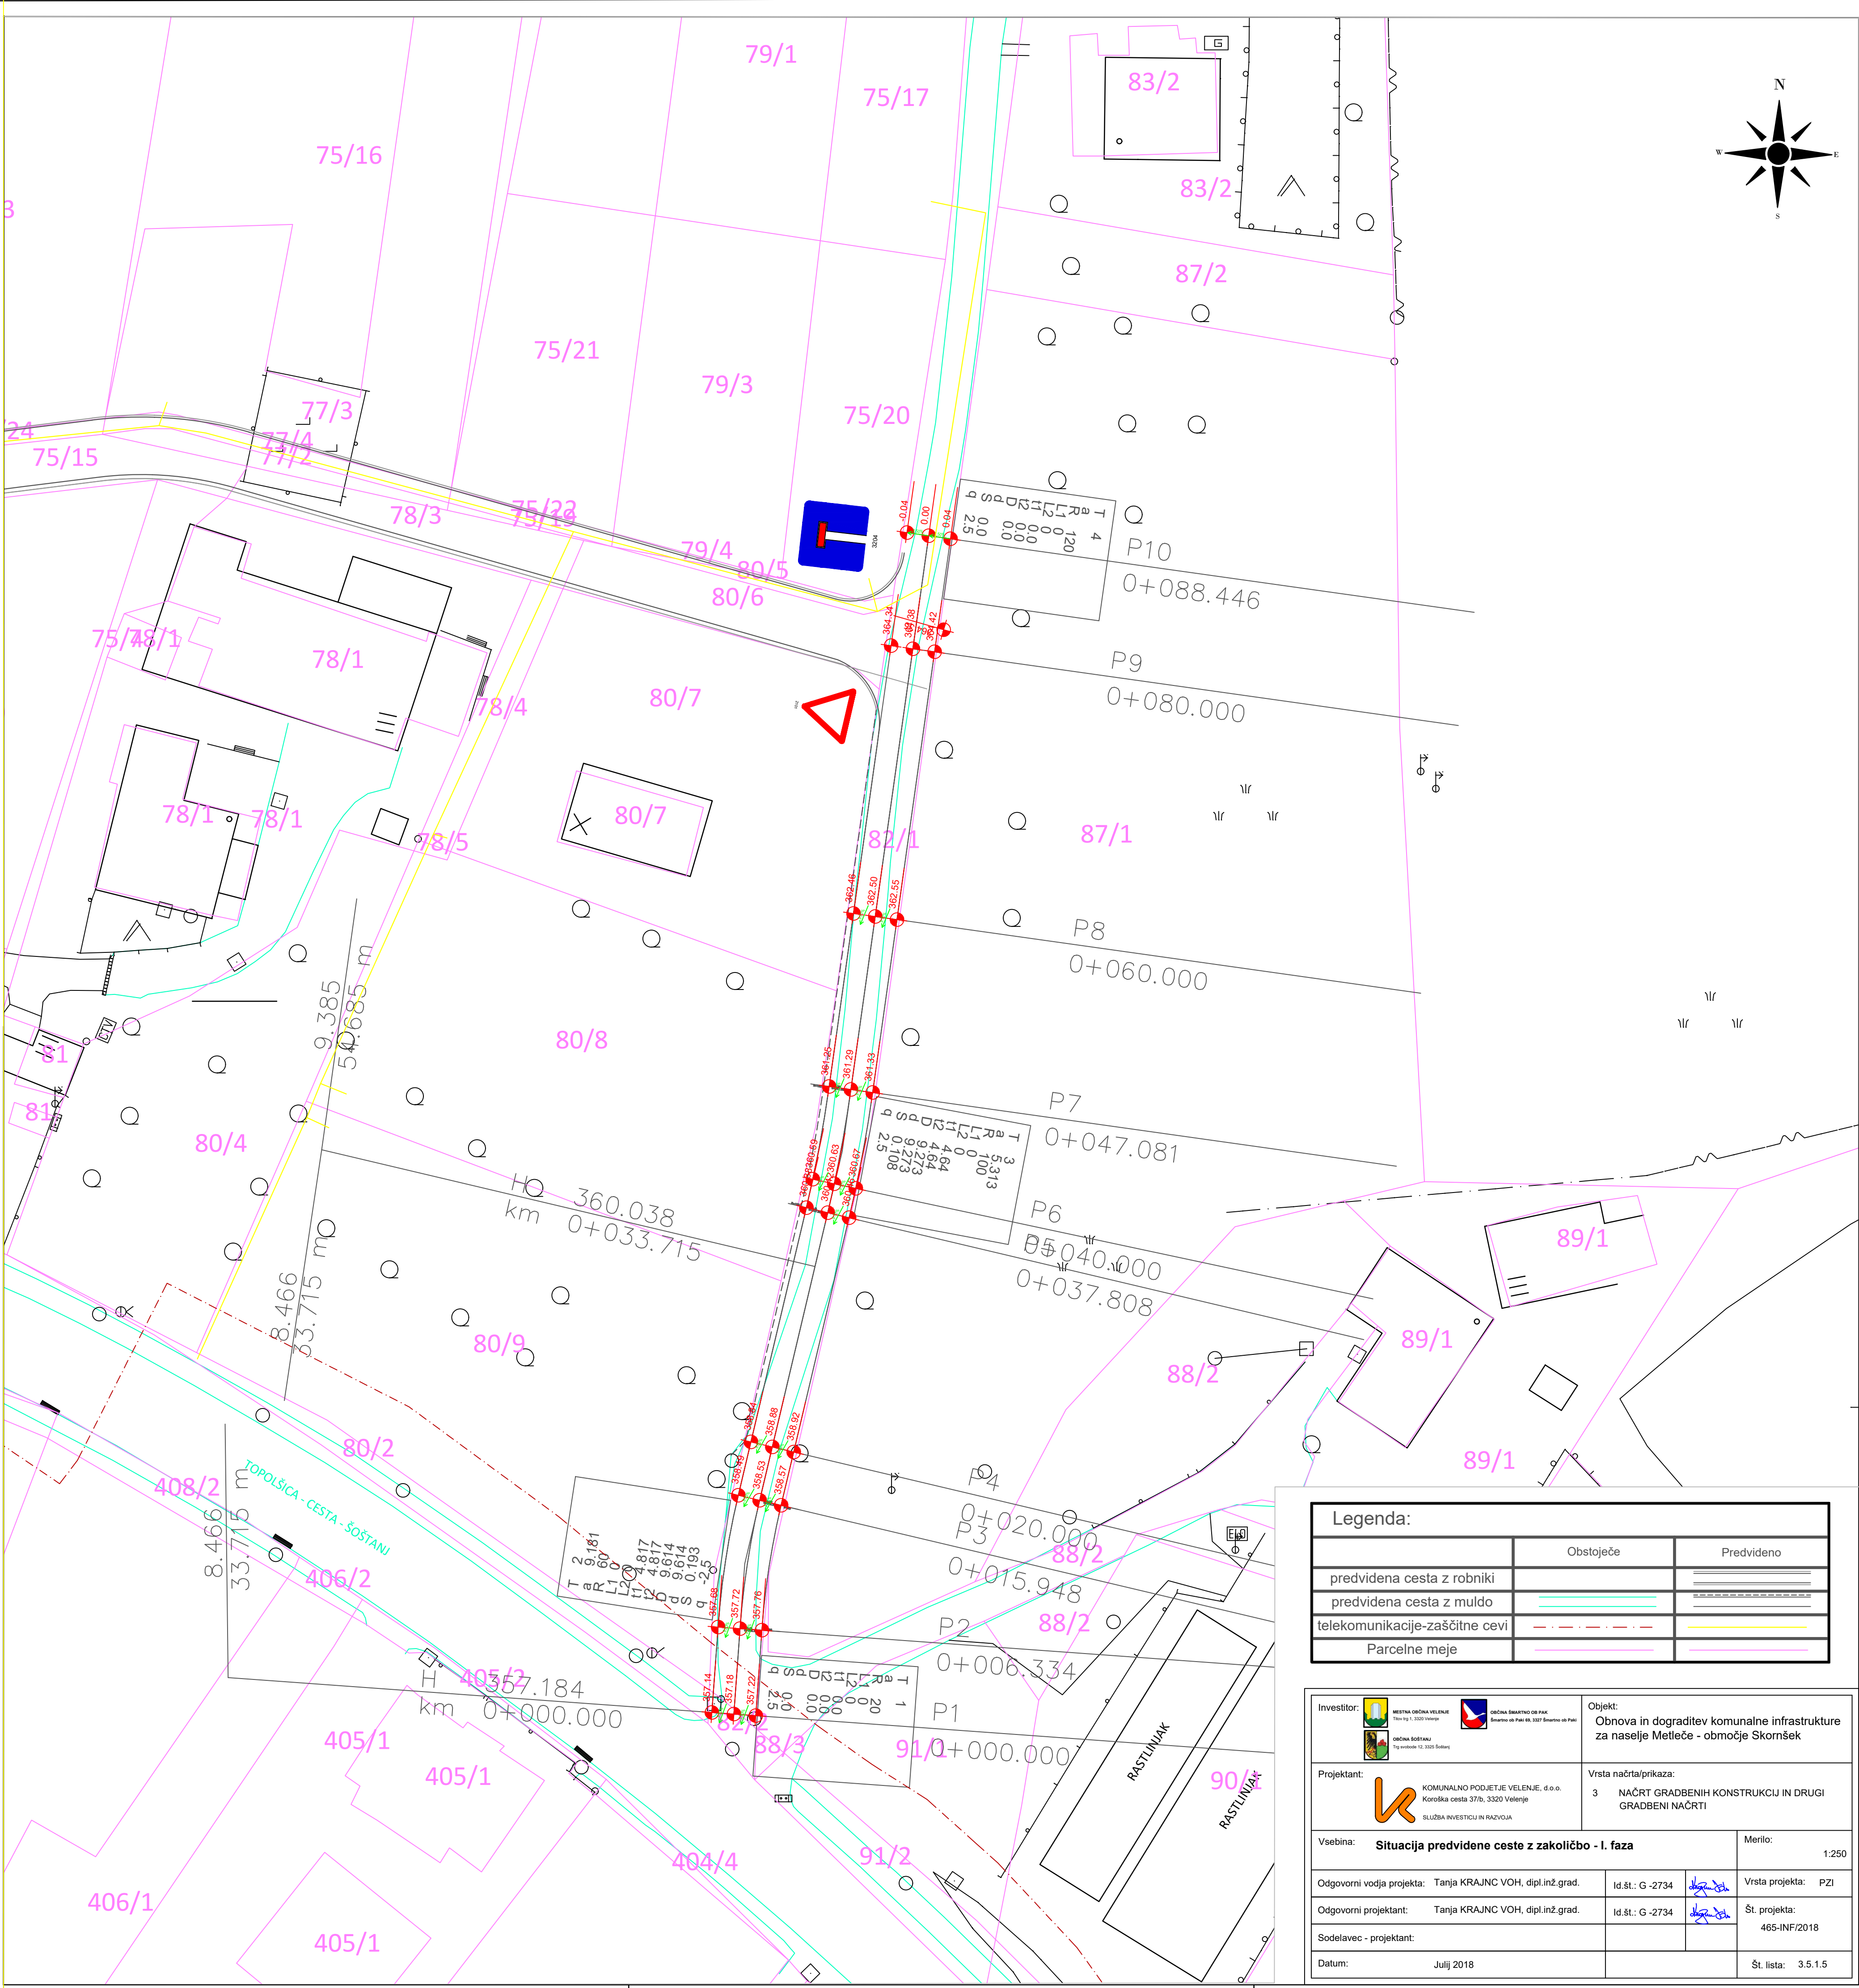

Legenda:		
	Obstoječe	Predvideno
predvidena cesta z robniki		
predvidena cesta z muldo		
telekomunikacije-zaščitne cevi		
Parcelne meje		

Investitor: Mestna občina Velenje Vojkova 11, 3220 Velenje		Objekt: Obnova in graditev komunalne infrastrukture za naselje Metleče - območje Skornšek	
Projektant: KOMUNALNO PODJETJE VELENJE, d.o.o. Koroška cesta 37/b, 3220 Velenje SLUŽBA INVESTITCI IN RAZVOJA		Vrsta načrta/prikaza: 3 NAČRT GRADBENIH KONSTRUKCIJ IN DRUGI GRADBENI NAČRTI	
Vsečina: Situacija predvidene ceste z zakoličbo - I. faza			Merilo: 1:250
Odgovorni vodja projekta:	Tanja KRAJNC VOH, dipl.inž.grad.	Id št.: G - 2734	Vrsta projekta: PZI
Odgovorni projektant:	Tanja KRAJNC VOH, dipl.inž.grad.	Id št.: G - 2734	Št. projekta: 465-INF/2018
Sodelavec - projektant:			
Datum:	Julij 2018		Št. lista: 3.5.1.5