


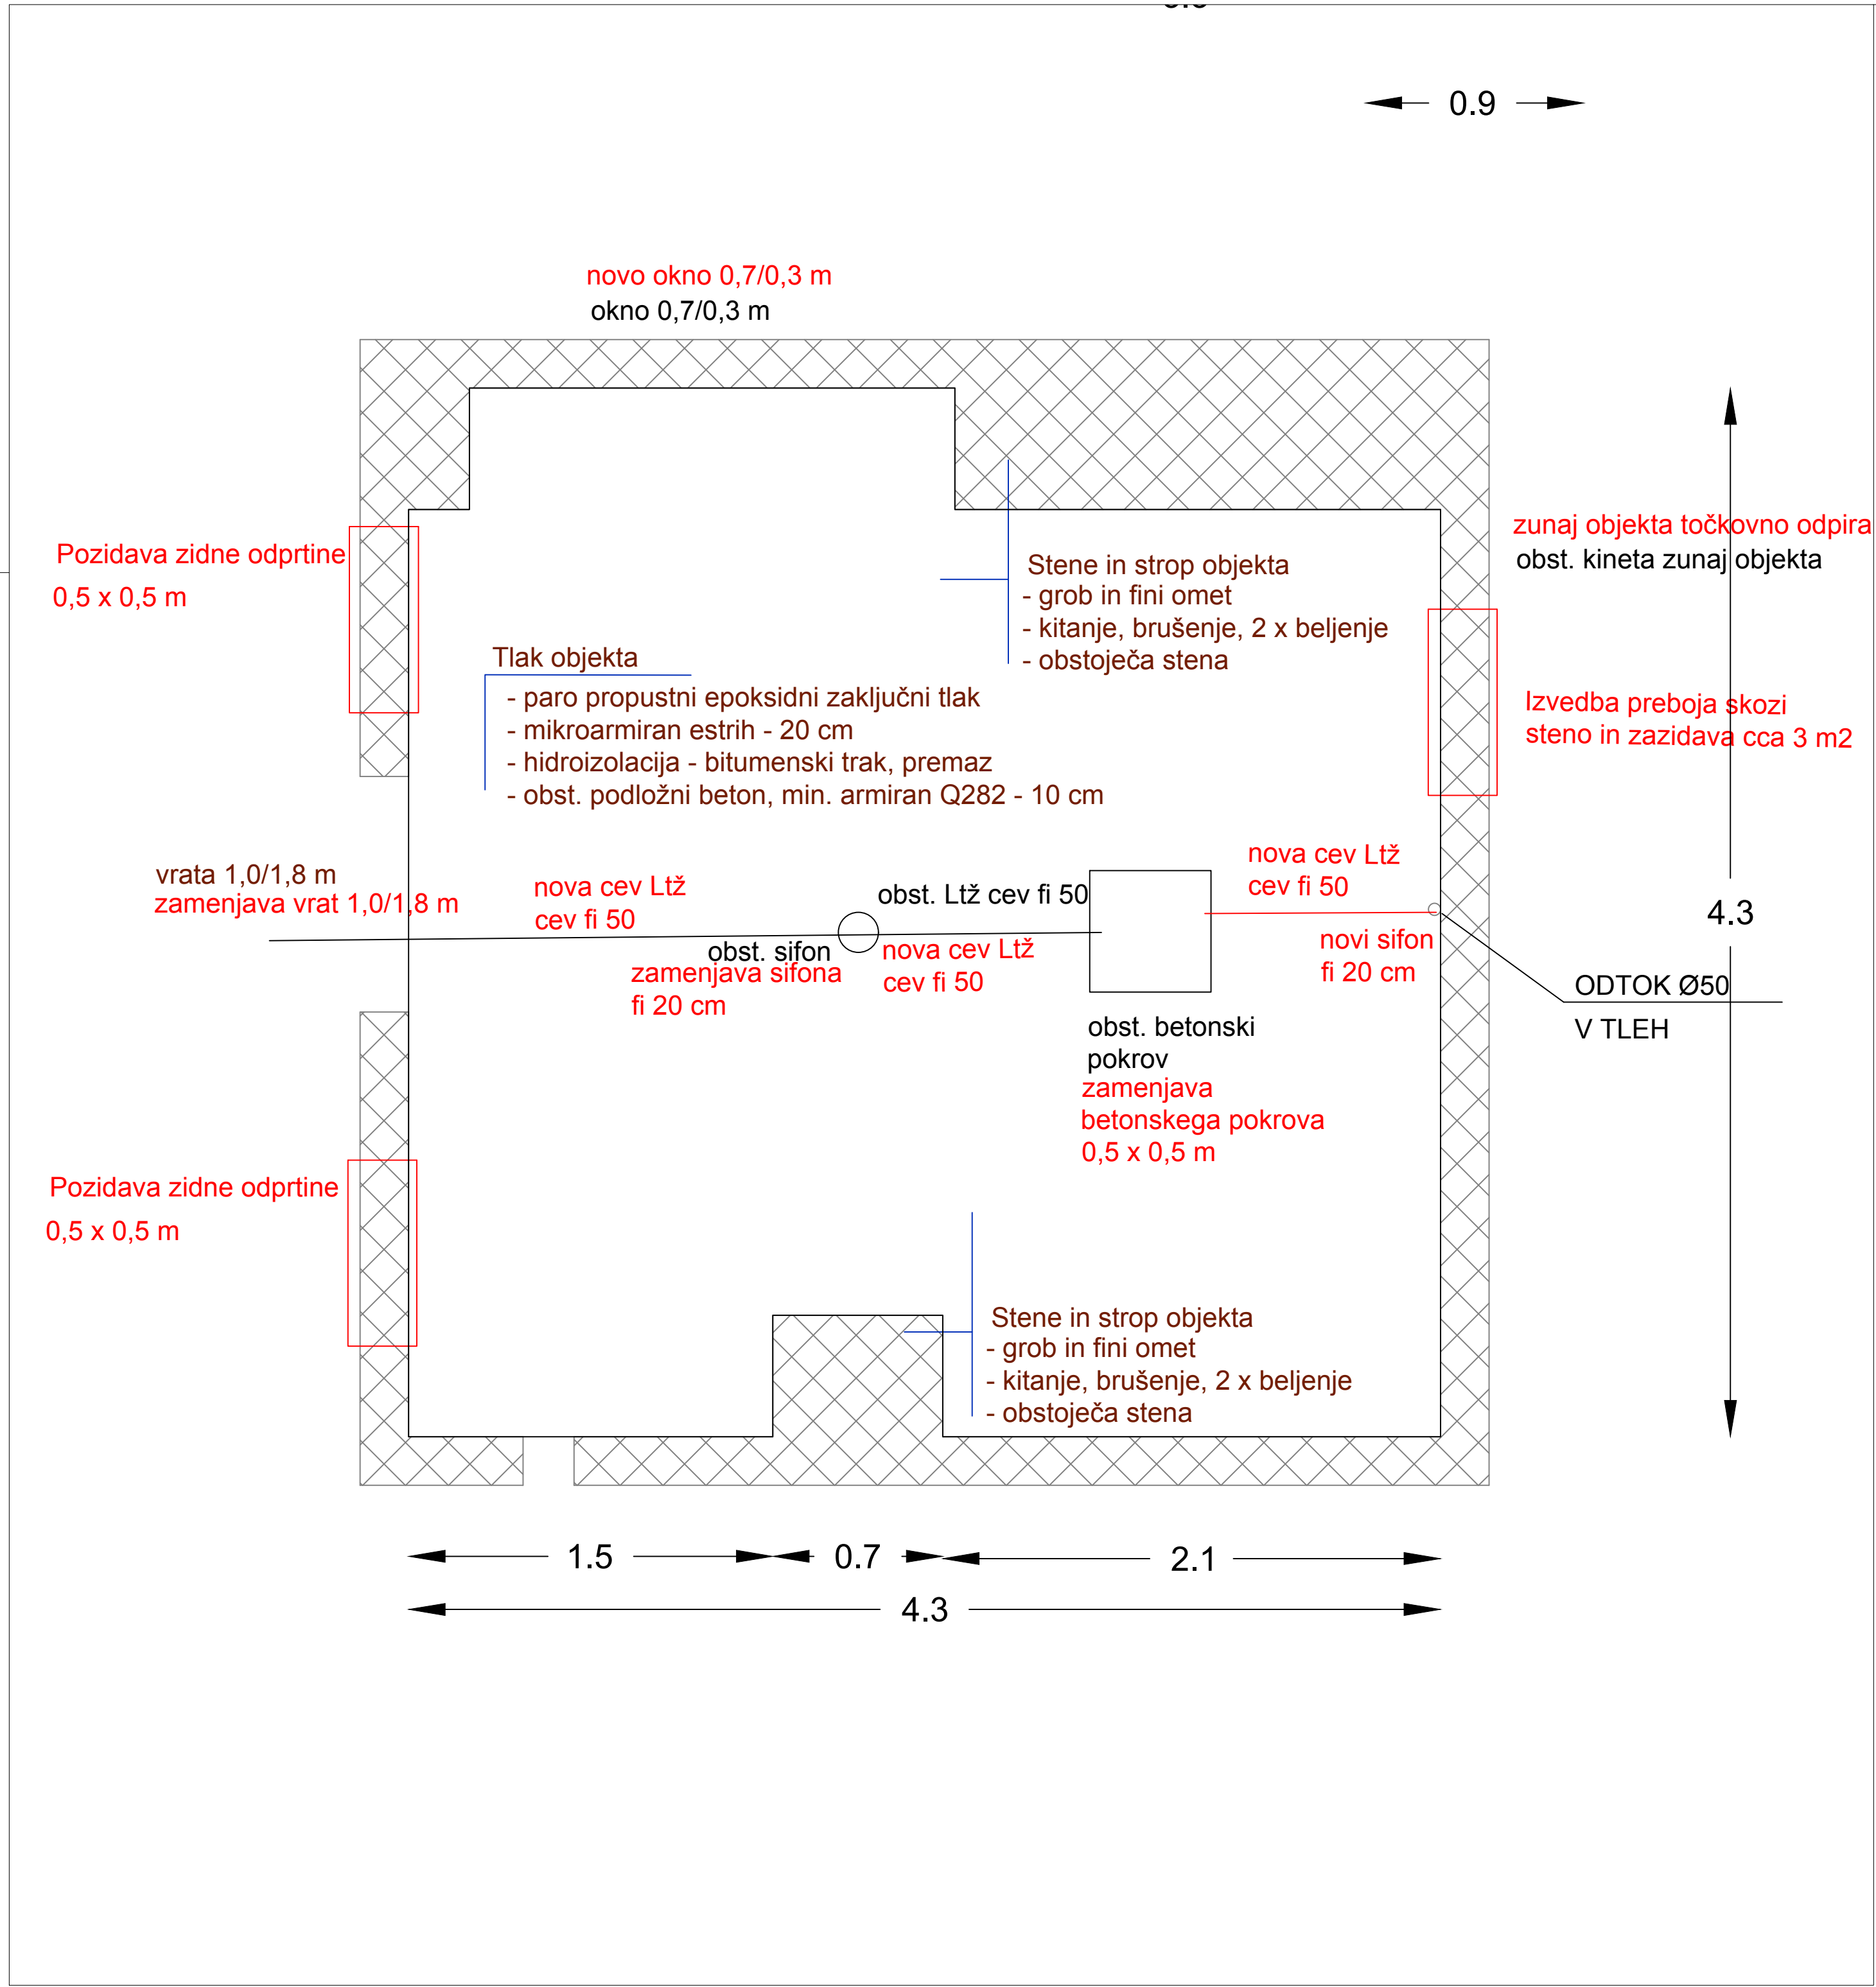

Investitor:		 MESTNA OBČINA VELENJE Titov trg 1, 3320 Velenje in  OBČINA ŠOŠTANJ Trg svobode 12, 3325 Šoštanj		Objekt: POSODOBITEV ITP 335-3 Cesta talcev 2, Šoštanj	
Projektant:		 KOMUNALNO PODJETJE VELENJE, d.o.o. Koroška cesta 37/b, 3320 Velenje SLUŽBA INVESTICIJ IN RAZVOJA		Vrsta načrta/prikaza: 2 NAČRT S PODROČJA GRADBENIŠTVA	
Vsebina:				Merilo: 1:20	
TLORIS INTERNE TOPLOTNE POSTAJE ITP 335-3 S PREDVIDENO UREDITVIJO					
Vodja projekta:		Nebojša TOLIMIR, dipl.inž.str.		Id.št.: S -1827	
Pooblaščen inženir:		mag. Lučka Čampa, u.d.i.VKI		Id.št.: G - 3280	
Sodelavec - projektant:					
Datum:		Januar 2019		Št. lista: 6.1	