


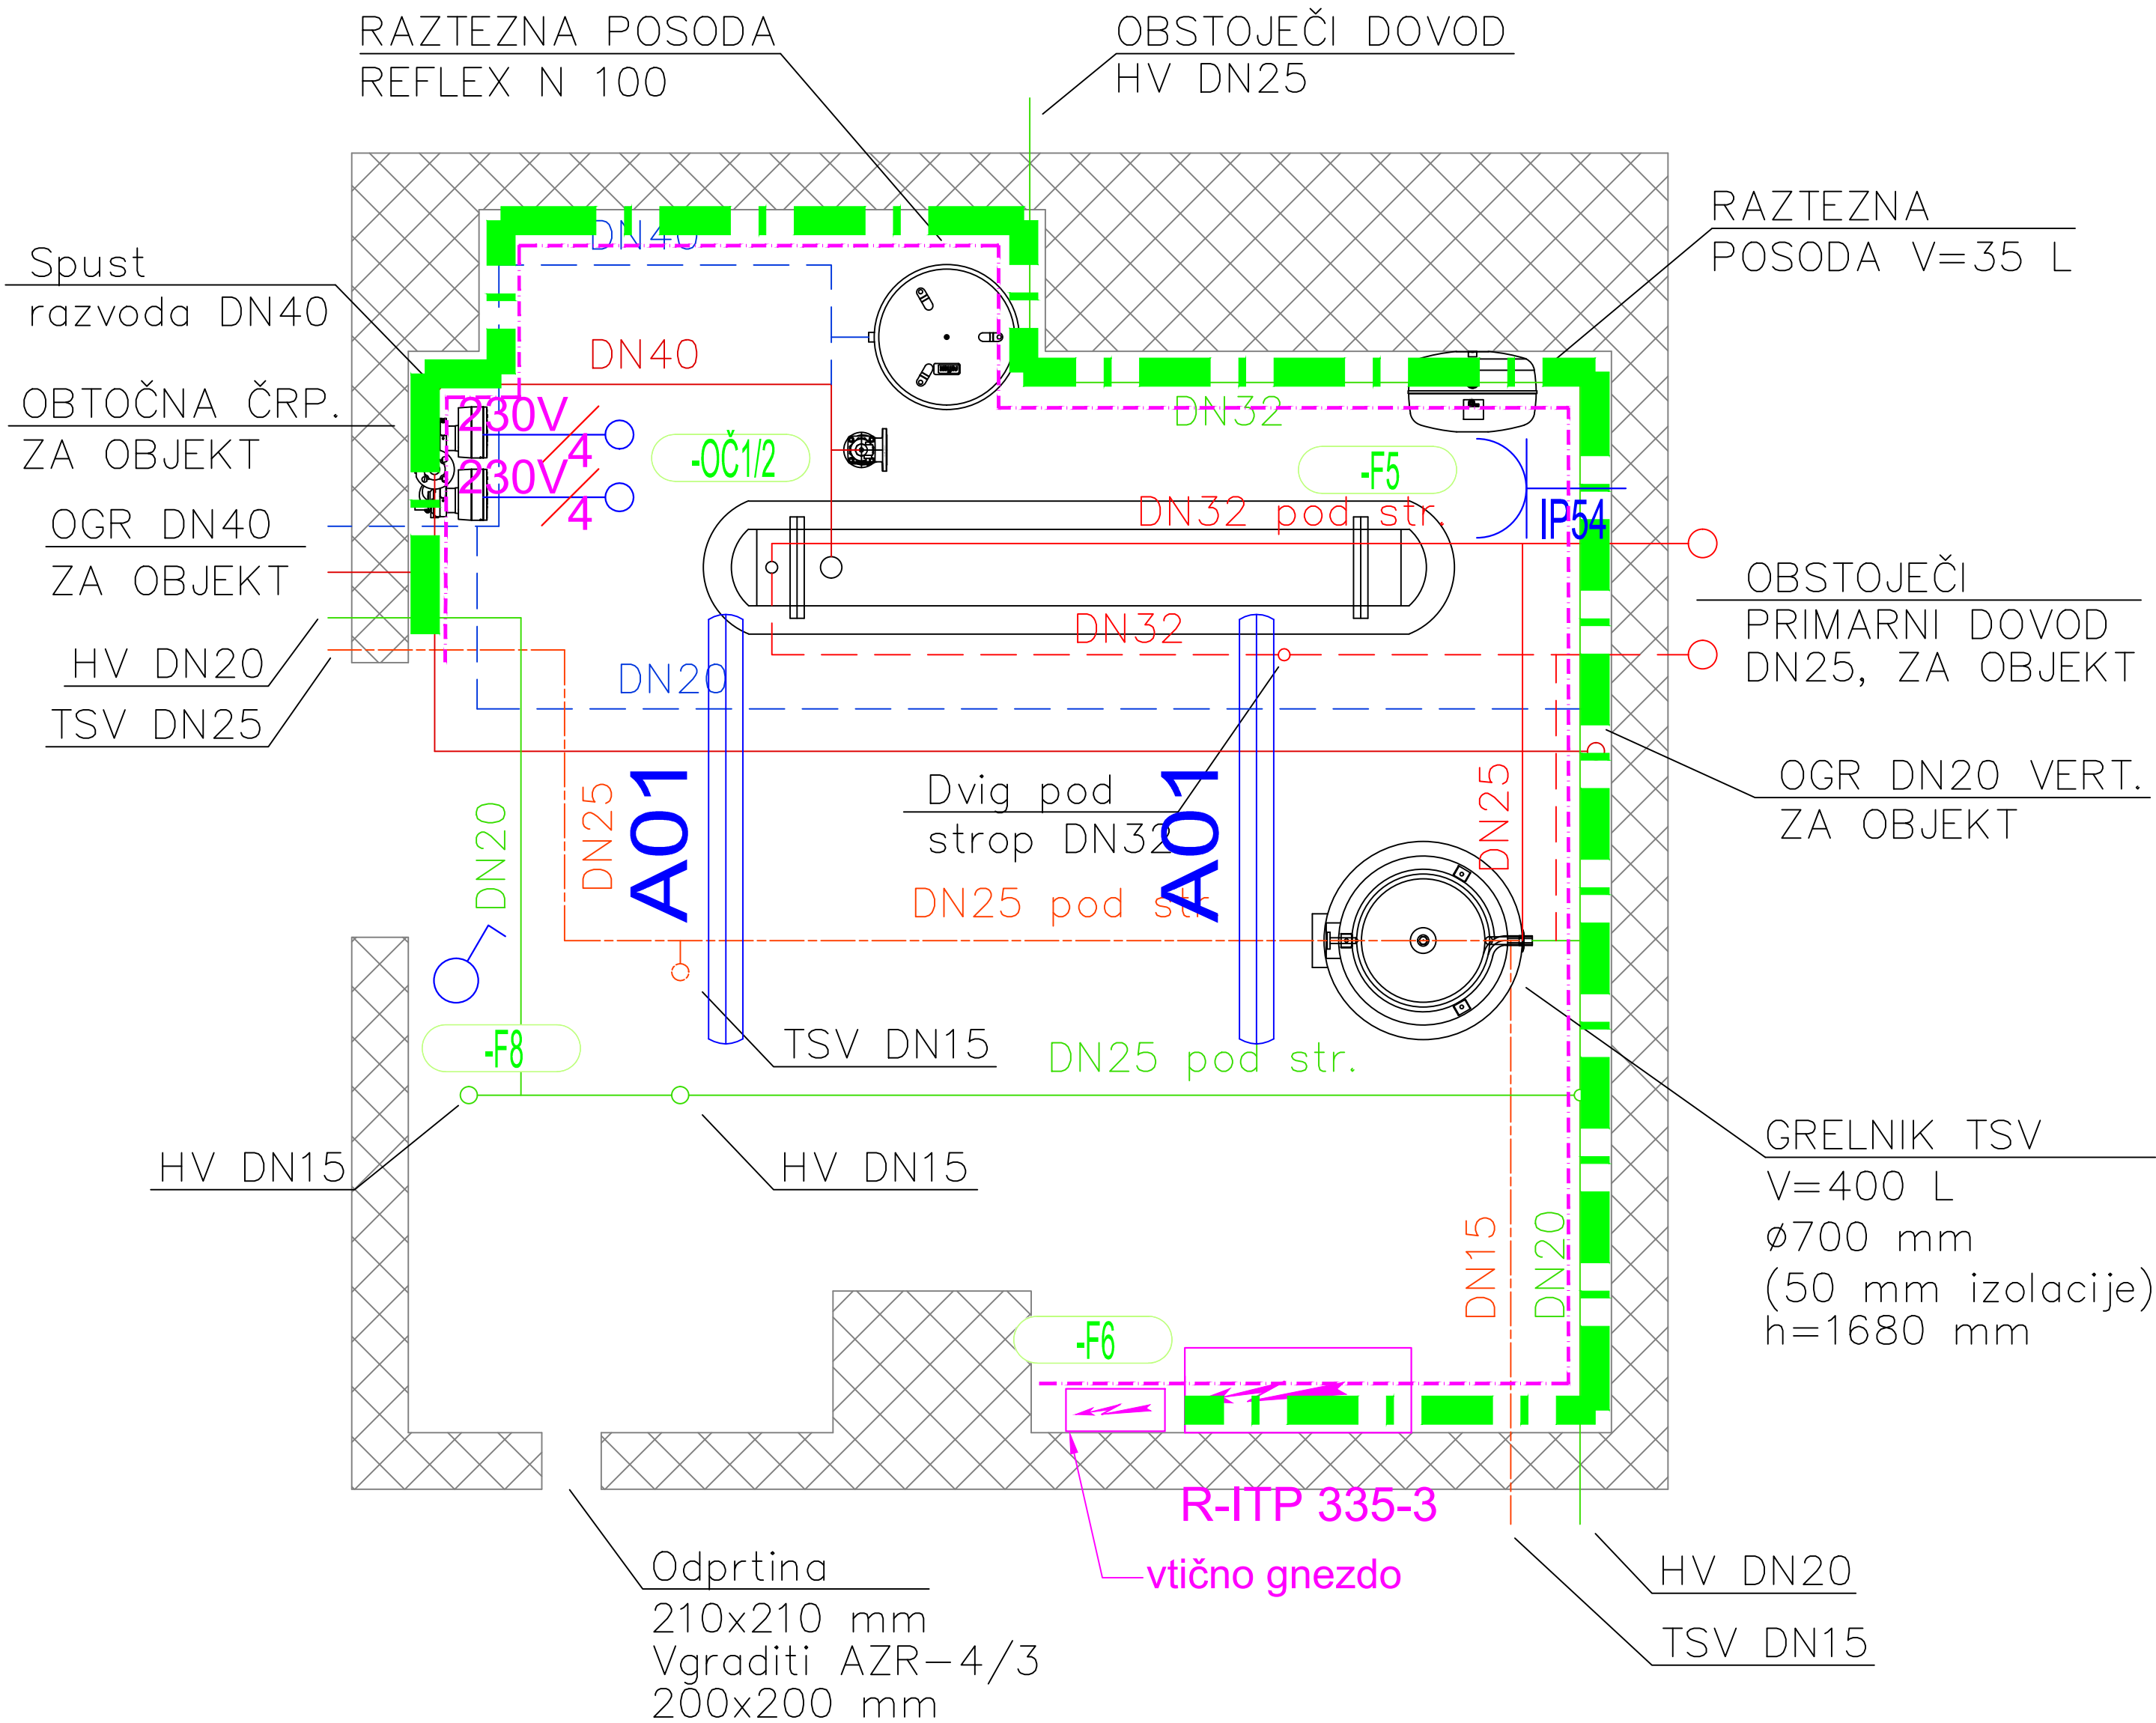

LEGENDA:

- PRIMARNI VOD – DOVOD V TPP – OGREVANJE temp. sistem 110°C – NP 6bar
- PRIMARNI VOD – POVRATEK IZ TPP – OGREVANJE temp. sistem 70°C, NP 6bar
- SEKUNDARNI VOD – DOVOD ZA PORABNIKE temp. sistem 85°C – drsno, NP 6bar
- SEKUNDARNI VOD – POVRATEK OD PORABNIKOV temp. sistem 65°C, NP 6bar
- DOVOD HLADNE VODE – 10°C
- DOVOD TOPLE VODE – 60°C
- CIRKULACIJSKI VOD

- LEGENDA
- 230V PRIKLJUČEK 230V/400V
 - EL. RAZDELILEC
 - A01 NADGRADNA LED SVETILKA 56W 5600lm/4000K, IP65
 - NAVADNO STIKALO
 - VTIČNICA 230V; IP54
 - KABELSKA POLICA PK(RF)100
 - VALJANEC 24x4 mm PRITRJEN NA NOSILCE NA STENI

ŠT. SPREMEMBE		OPIS SPREMEMBE		DATUM:	PODPIS:
INVESTITOR		PROJEKTANT			
MESTNA OBČINA VELENJE Titov trg 1, 3320 Velenje in OBČINA ŠOŠTANJ Trg svobode 12, 3325 Šoštanj		elektrosignal, d.o.o. Lava 6a, 3000 Celje			
OBJEKT		ŠIFRA PROJEKTNE DOKUMENTACIJE			
POSODOBITEV ITP 335-3 Cesta talcev 2, Šoštanj		ŠTEVILKA PROJEKTA	VRSTA PROJEKTA		
VODJA PROJEKTA		548-TO/2018	PZI		
Nebojša TOLIMIR, dipl.inž.str.		ŠTEVILKA NACRTA	ZA GRADNJO		
GORAZD GORENŠEK, univ. dipl. inž. el.		5751/19	OBNOVA		
SODELAVEC PROJEKTANT		VRSTA NACRTA			
		3.1 NACRT ELEKTROTEHNIKE			
RISBA		GLAVNO MERILO			
ELEKTROINŠTALACIJE FLORIS		1:20			
ITP 335-3		DATUM			
		februar 2019			
		ŠTEVILKA RISBE			
		3.5.1			