


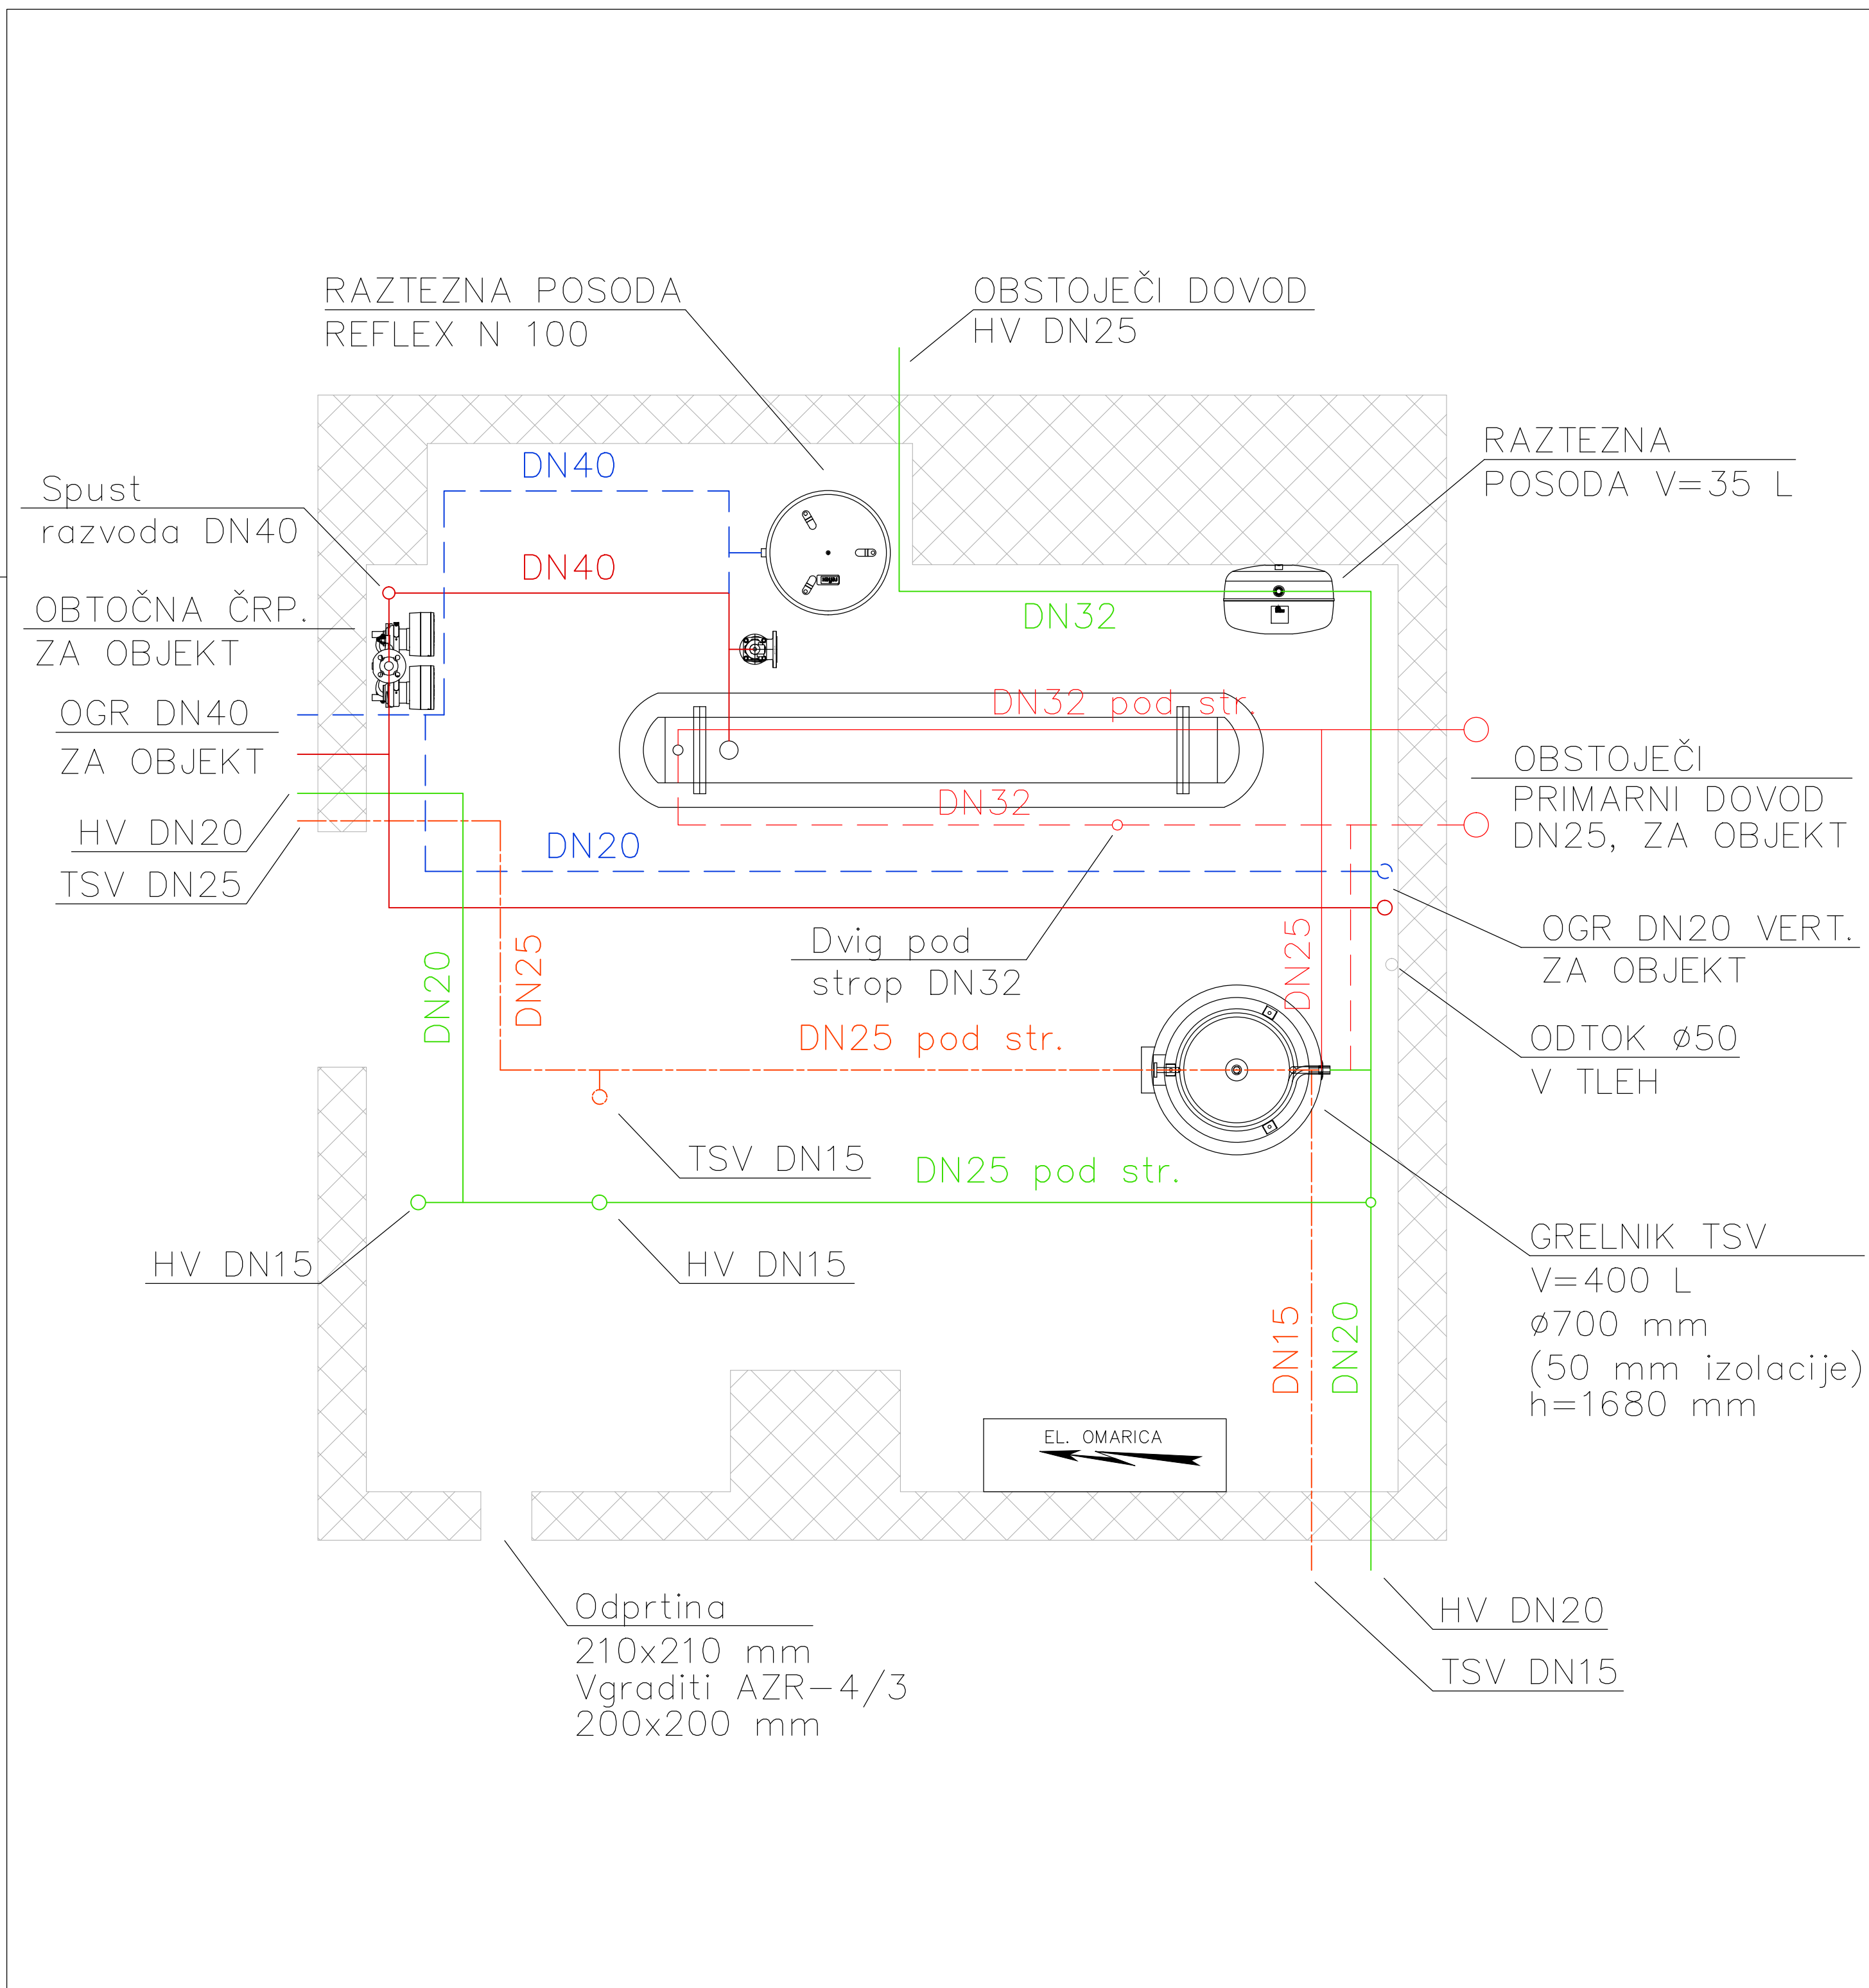

LEGENDA:

- PRIMARNI VOD – DOVOD V TPP – OGREVANJE  
temp. sistem 110°C – NP 6bar
- PRIMARNI VOD – POVRATEK IZ TPP – OGREVANJE  
temp. sistem 70°C, NP 6bar
- SEKUNDARNII VOD – DOVOD ZA PORABNIKE  
temp. sistem 85°C – drsno, NP 6bar
- SEKUNDARNI VOD – POVRATEK OD PORABNIKOV  
temp. sistem 65°C, NP 6bar
- DOVOD HLADNE VODE – 10°C
- DOVOD TOPLE VODE – 60°C
- CIRKULACIJSKI VOD

RAZDALJA MED PODPORAMI  
ZA JEKLENE CEVI

| DN  | Zun. premer mm | Masa cevi napolnjene z vodo | Max. razpon med podporami |
|-----|----------------|-----------------------------|---------------------------|
| 15  | 21,3           | 1,2 kg/m                    | 1,60 m                    |
| 20  | 26,9           | 1,8 kg/m                    | 1,85 m                    |
| 25  | 33,7           | 2,65 kg/m                   | 2,15 m                    |
| 32  | 42,4           | 3,91 kg/m                   | 2,50 m                    |
| 40  | 48,3           | 4,41 kg/m                   | 2,60 m                    |
| 50  | 60,3           | 5,96 kg/m                   | 3,00 m                    |
| 65  | 76,1           | 9,16 kg/m                   | 3,50 m                    |
| 80  | 88,9           | 12,15 kg/m                  | 3,80 m                    |
| 100 | 114,3          | 18,90 kg/m                  | 4,20 m                    |
| 125 | 139,7          | 27,12 kg/m                  | 4,50 m                    |
| 150 | 168,3          | 36,93 kg/m                  | 4,90 m                    |

|   |                                |                                                                        |                                  |
|---|--------------------------------|------------------------------------------------------------------------|----------------------------------|
| Investitor:  <b>MESTNA OBČINA VELENJE</b><br>Titov trg 1, 3320 Velenje<br>in<br> <b>OBČINA ŠOŠTANJ</b><br>Trg svobode 12, 3325 Šoštanj |                                | Objekt: <b>POSODOBITEV ITP 335-3</b><br><b>Cesta talcev 2, Šoštanj</b> |                                  |
| Projektant:  <b>KOMUNALNO PODJETJE VELENJE, d.o.o.</b><br>Koroška cesta 37/b, 3320 Velenje<br><small>SLUŽBA INVESTITORJA IN RAZVOJA</small>                                                                                 |                                | Vrsta načrta/prikaza: <b>4 NAČRT STROJNIŠTVA</b>                       |                                  |
| Vseбина: <b>TLORIS INTERNE TOPLOTNE POSTAJE ITP 335-3</b>   |                                |                                                                        | Merilo: <b>1:20</b>              |
| Vodja projekta:   | Nebojša TOLIMIR, dipl.inž.str. | Id.št.: S -1827                                                        | Vrsta projekta: <b>PZI</b>       |
| Pooblašćeni inženir:   | Nebojša TOLIMIR, dipl.inž.str. | Id.št.: S -1827                                                        | Št. projekta: <b>548-TO/2018</b> |
| Sodelavec - projektant:   |                                |                                                                        |                                  |
| Datum:   | <b>Februar 2019</b>            |                                                                        | Št. lista: <b>4.5.2</b>          |