


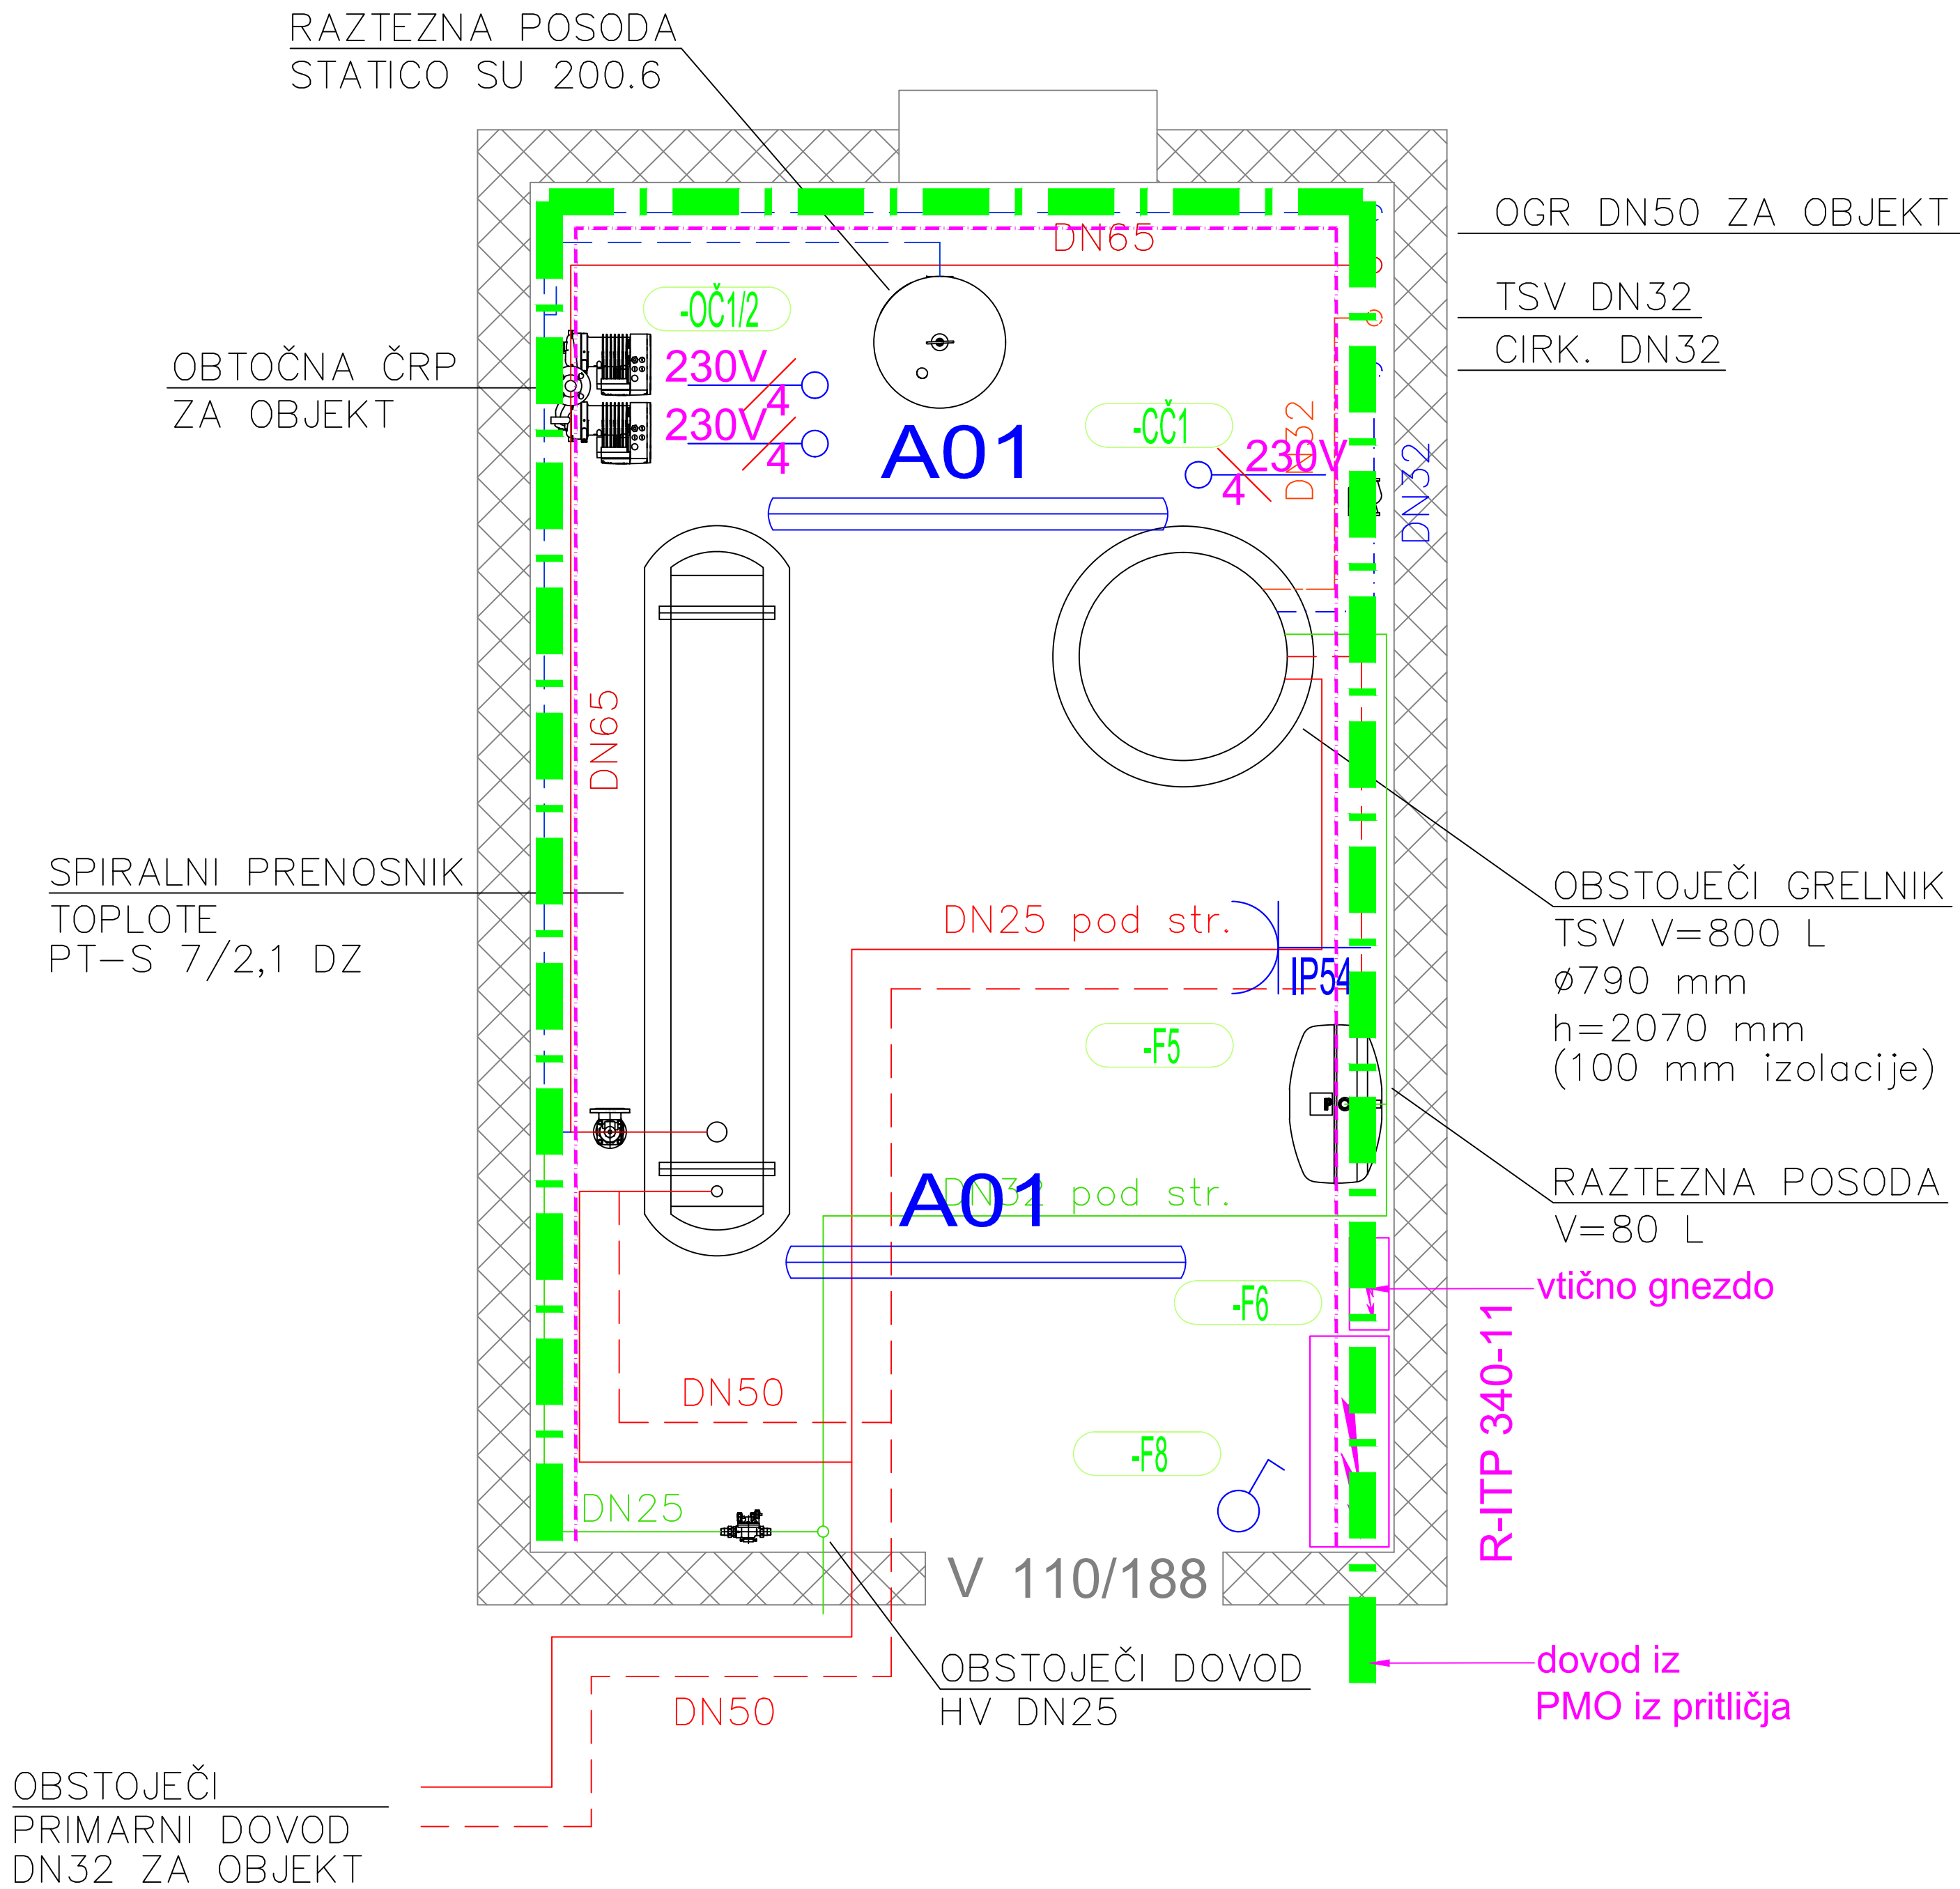

LEGENDA:

- PRIMARNI VOD – DOVOD V TPP – OGREVANJE
temp. sistem 110°C – NP 6bar
- PRIMARNI VOD – POVRATEK IZ TPP – OGREVANJE
temp. sistem 70°C, NP 6bar
- SEKUNDARNII VOD – DOVOD ZA PORABNIKE
temp. sistem 85°C – drsno, NP 6bar
- SEKUNDARNI VOD – POVRATEK OD PORABNIKOV
temp. sistem 65°C, NP 6bar
- DOVOD HLADNE VODE – 10°C
- DOVOD TOPLE VODE – 60°C
- CIRKULACIJSKI VOD

- LEGENDA
- PRIKLJUČEK 230V/400V
 - EL. RAZDELILEC
 - NADGRADNA LED SVETILKA 56W 5600lm/4000K, IP65
 - NAVADNO STIKALO
 - VTIČNICA 230V; IP54
 - KABELSKA POLICA PK(RF)100
 - VALJANEC 24x4 mm PRITRJEN NA NOSILCE NA STENI

ŠT. SPREMEMBE	OPIS SPREMEMBE	DATUM:	PODPIS:
INVESTITOR		PROJEKTANT	
MESTNA OBČINA VELENJE Titov trg 1, 3320 Velenje in OBČINA ŠOŠTANJ Trg svobode 12, 3325 Šoštanj		elektrosignal, d.o.o. Lava 6a, 3000 Celje	
OBJEKT		ŠIFRA PROJEKTNE DOKUMENTACIJE	
POSODOBITEV ITP 340-11 Kajuhova cesta 11, Šoštanj		ŠTEVILKA PROJEKTA 547-TO/2018	VRSTA PROJEKTA PZI
VODJA PROJEKTA Nebojša TOLIMIR, dipl.inž.str.	IZS ŠT. S-1827	ŠTEVILKA NACRTA 5749/19	ZA GRADNJO OBNOVA
POOBlašČeni inženir GORAZD GORENŠEK, univ. dipl. inž. el.	IZS ŠT. E-1206	VRSTA NACRTA 3.1 NAČRT ELEKTROTEHNIKE	
SODELAVEC PROJEKTANT			
RISBA ELEKTROINŠTALACIJE TŁORIS ITP 335-3		GLAVNO MERILO 1:20	
		DATUM februar 2019	
		ŠTEVILKA RISBE 3.5.1	