
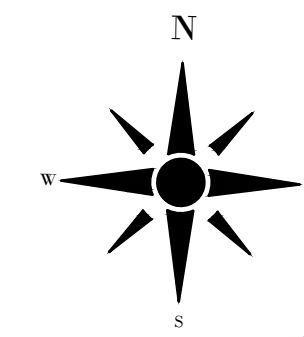


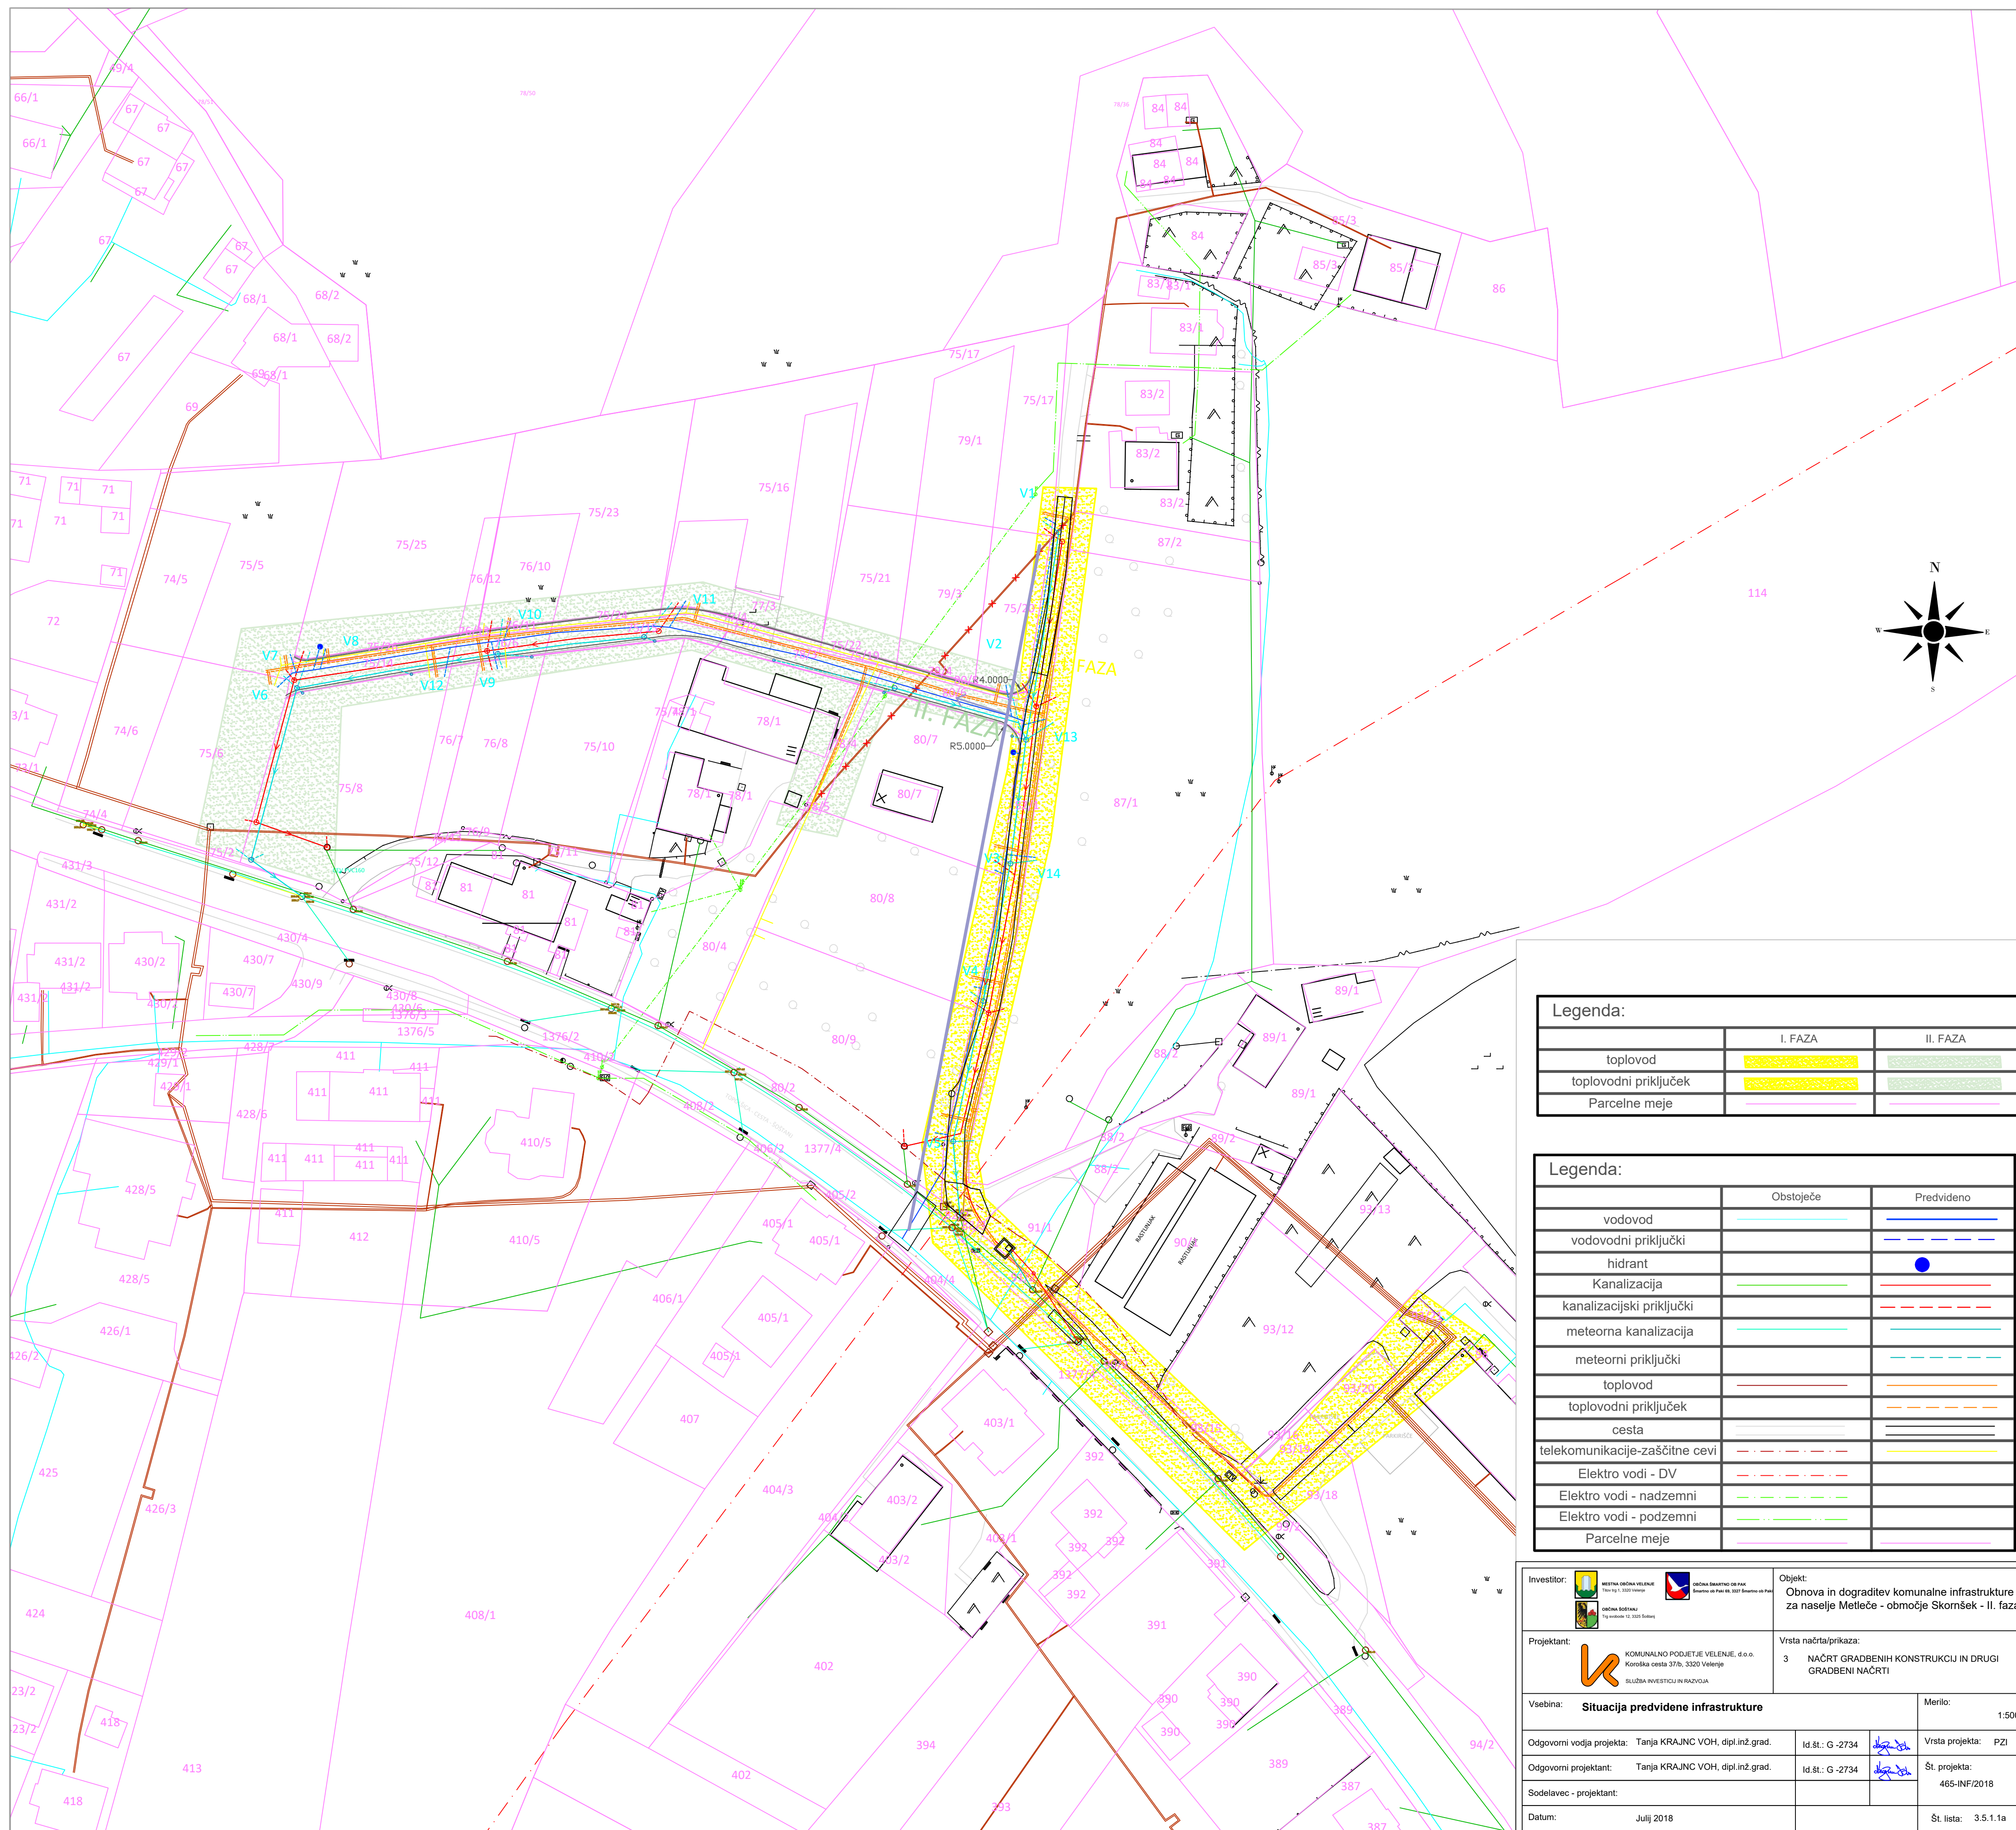

Legenda:		
	I. FAZA	II. FAZA
toplovod		
toplovodni priključek		
Parcelne meje		

Legenda:		
	Obstoječe	Predvideno
vodovod		
vodovodni priključki		
hidrant		
Kanalizacija		
kanalizacijski priključki		
meteorna kanalizacija		
meteorni priključki		
toplovod		
toplovodni priključek		
cesta		
telekomunikacije-zaščitne cevi		
Elektro vodi - DV		
Elektro vodi - nadzemni		
Elektro vodi - podzemni		
Parcelne meje		

Investitor:  OBČINA SEVNICA VELENJE 19000 V. 3203 Velenje	 OBČINA SEVNICA OB PAK Skupno na POK 89, 3202 Sevnica ob Pak	Objekt: Obnova in dograditev komunalne infrastrukture za naselje Metelče - območje Skornšek - II. faza
Projektant:  KOMUNALNO PODJETJE VELENJE, d.o.o. Koroska cesta 37b, 3302 Velenje SLUŽBA INVESTITORJA IN RAZVOJA	Vrsta načrta/priklaza: 3 NAČRT GRADNIBENIH KONSTRUKCIJ IN DRUGI GRADNIBENI NAČRTI	
Vsebinska: Situacija predvidene infrastrukture		Merilo: 1:500
Odgovorni vodja projekta: Tanja KRAJNC VOH, dipl.inž.grad.	Id.št.: G - 2734	Vrsta projekta: PZI
Odgovorni projektant: Tanja KRAJNC VOH, dipl.inž.grad.	Id.št.: G - 2734	Št. projekta: 465-INF/2018
Sodelavec - projektant:		
Datum: Julij 2018		Št. lista: 3.5.1.1.a