


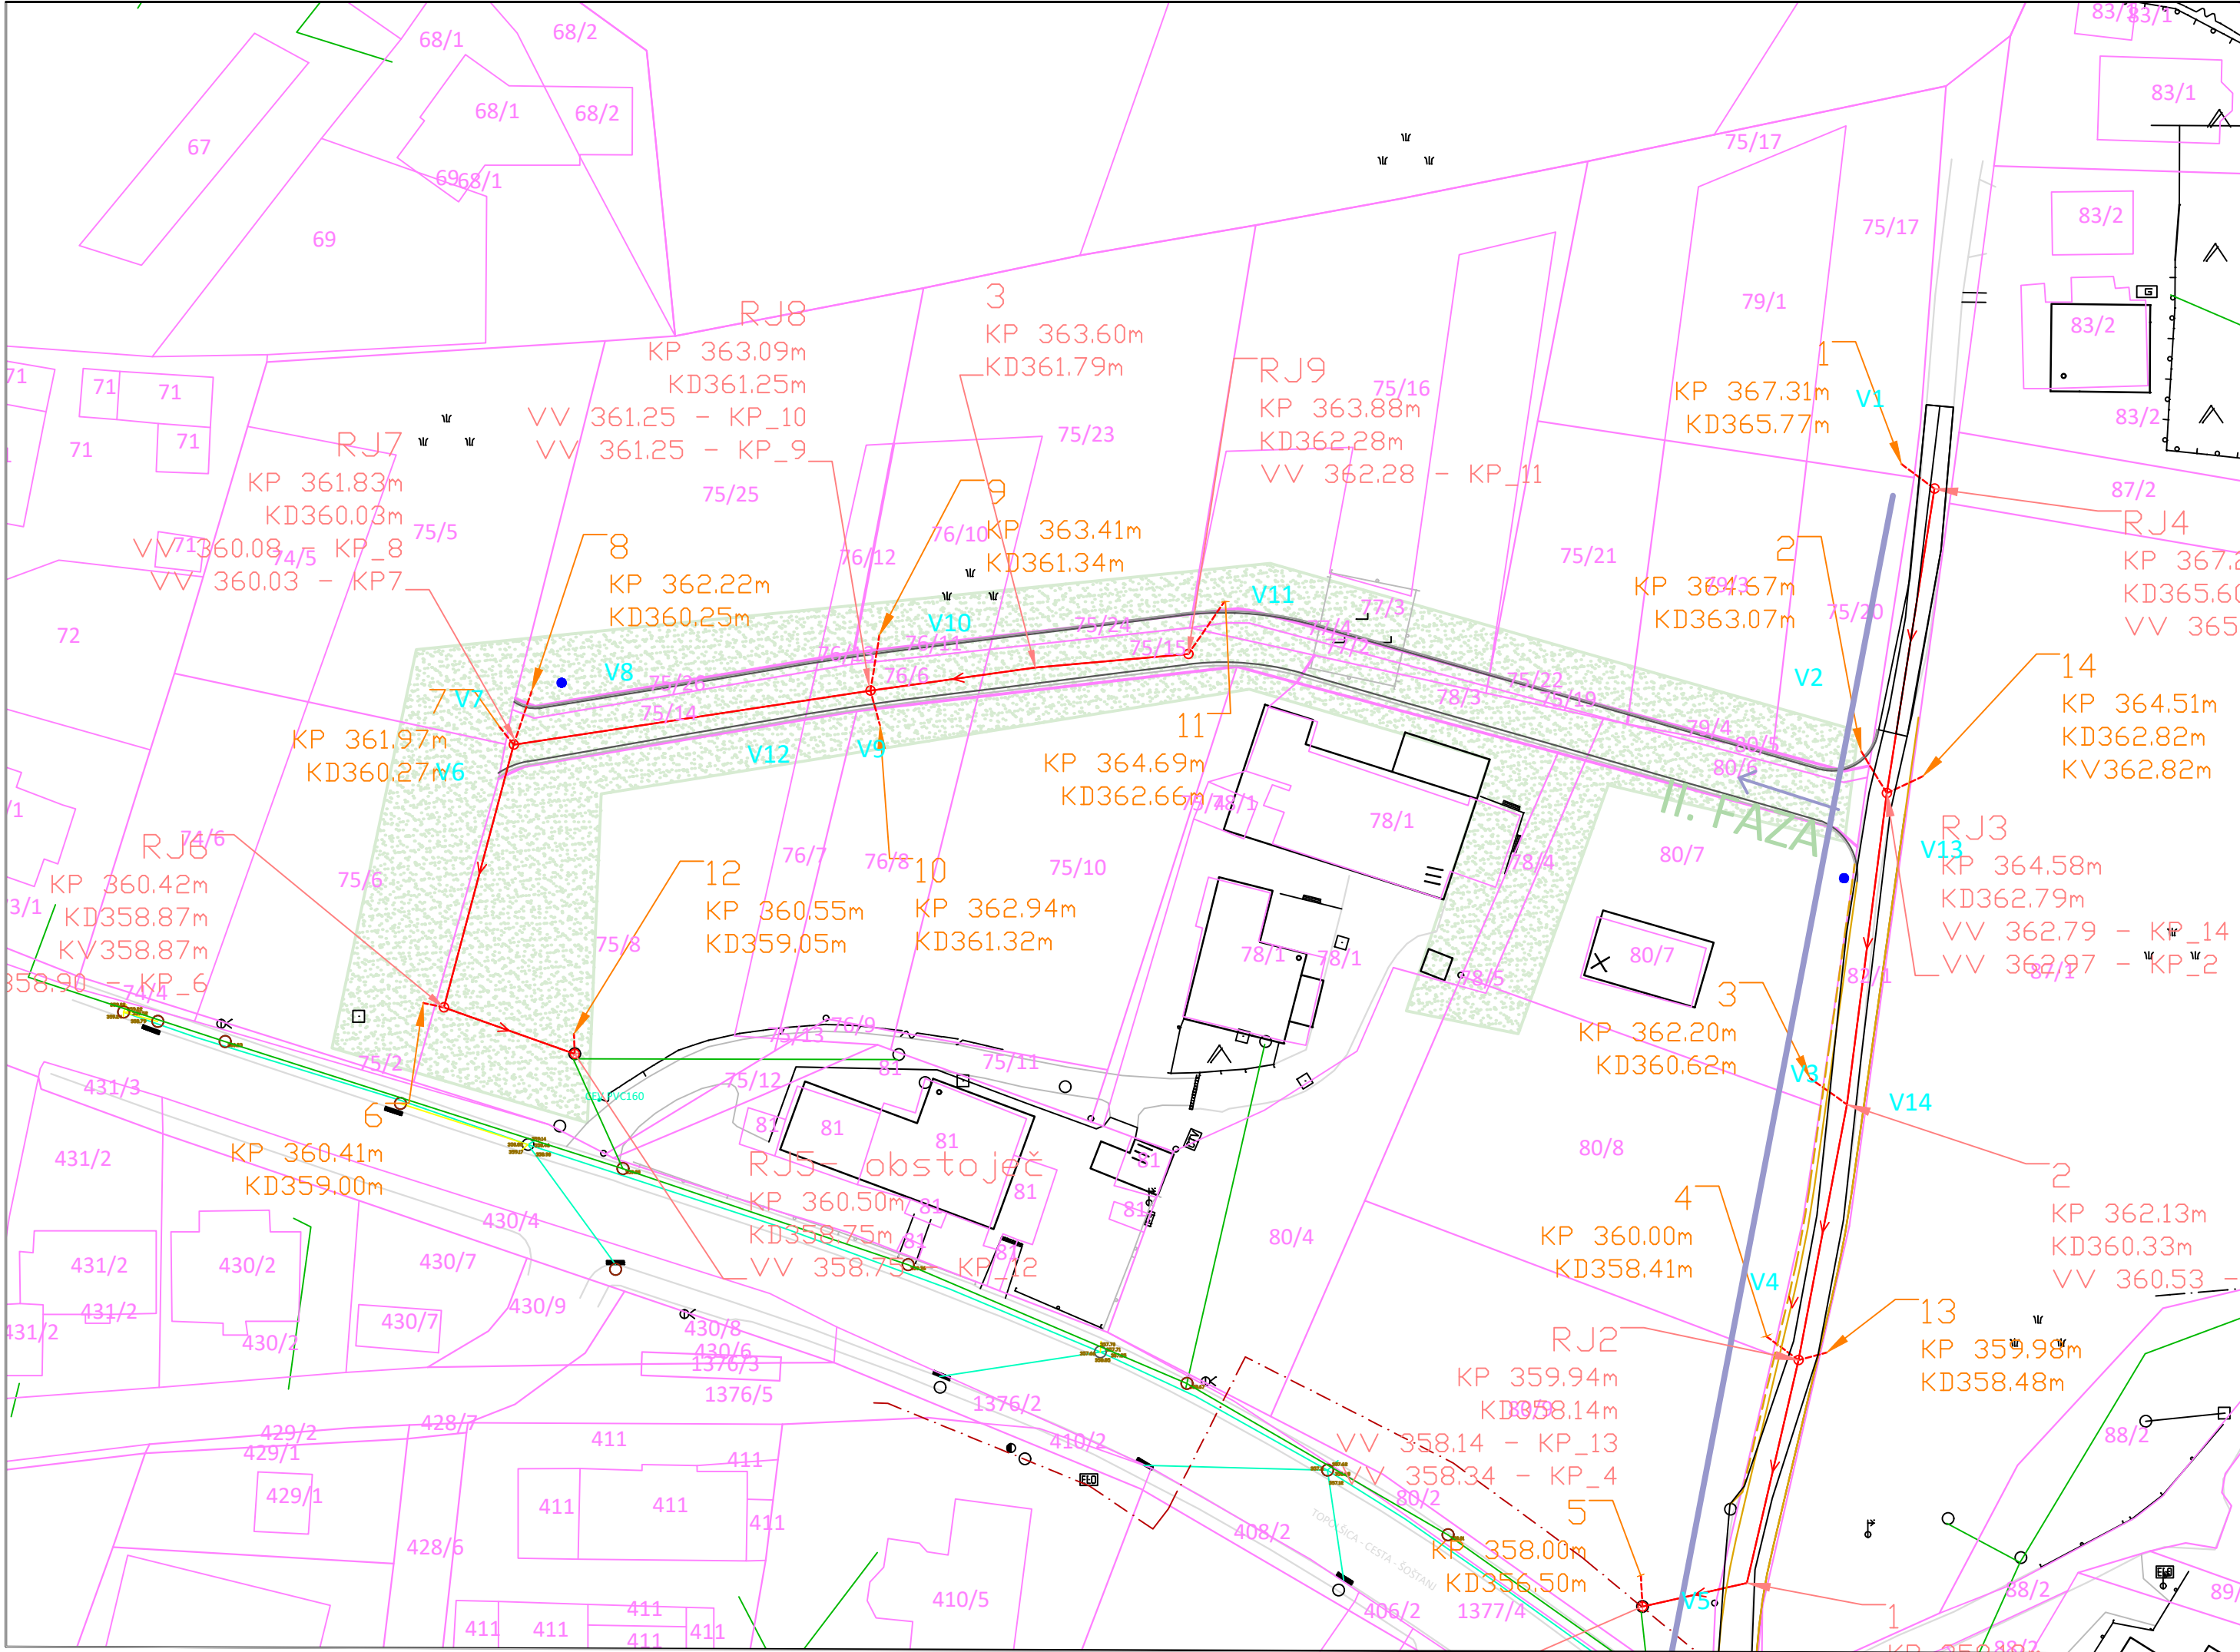

Legenda:		
	Obstoječe	Predvideno
vodovod		
vodovodni priključki		
hidrant		
Kanalizacija		
kanalizacijski priključki		
meteorna kanalizacija		
meteorni priključki		
toplovod		
toplovodni priključek		
cesta		
telekomunikacije-zaščitne cevi		
Parcelne meje		

Investitor:		Objekt:	
 MESTNA OBČINA VELENJE Trgov trg 1, 3320 Velenje		Obnova in dograditev komunalne infrastrukture za naselje Metleče - območje Skornšek - II. faza	
Projektant:		Vrsta načrta/prikaza:	
 KOMUNALNO PODJETJE VELENJE, d.o.o. Koroška cesta 37/b, 3320 Velenje SLUŽBA INVESTICIJ IN RAZVOJA		3 NAČRT GRADBENIH KONSTRUKCIJ IN DRUGI GRADBENI NAČRTI	
Vsebina: Situacija predvidene kanalizacije za komunalno odpadno vodo - II. faza			Merilo: 1:500
Odgovorni vodja projekta: Tanja KRAJNC VOH, dipl.inž.grad.		Id.št.: G -2734	Vrsta projekta: PZI
Odgovorni projektant: Tanja KRAJNC VOH, dipl.inž.grad.		Id.št.: G -2734	Št. projekta: 465-INF/2018
Sodelavec - projektant:			Št. lista: 3.5.1.2
Datum: Julij 2018			