
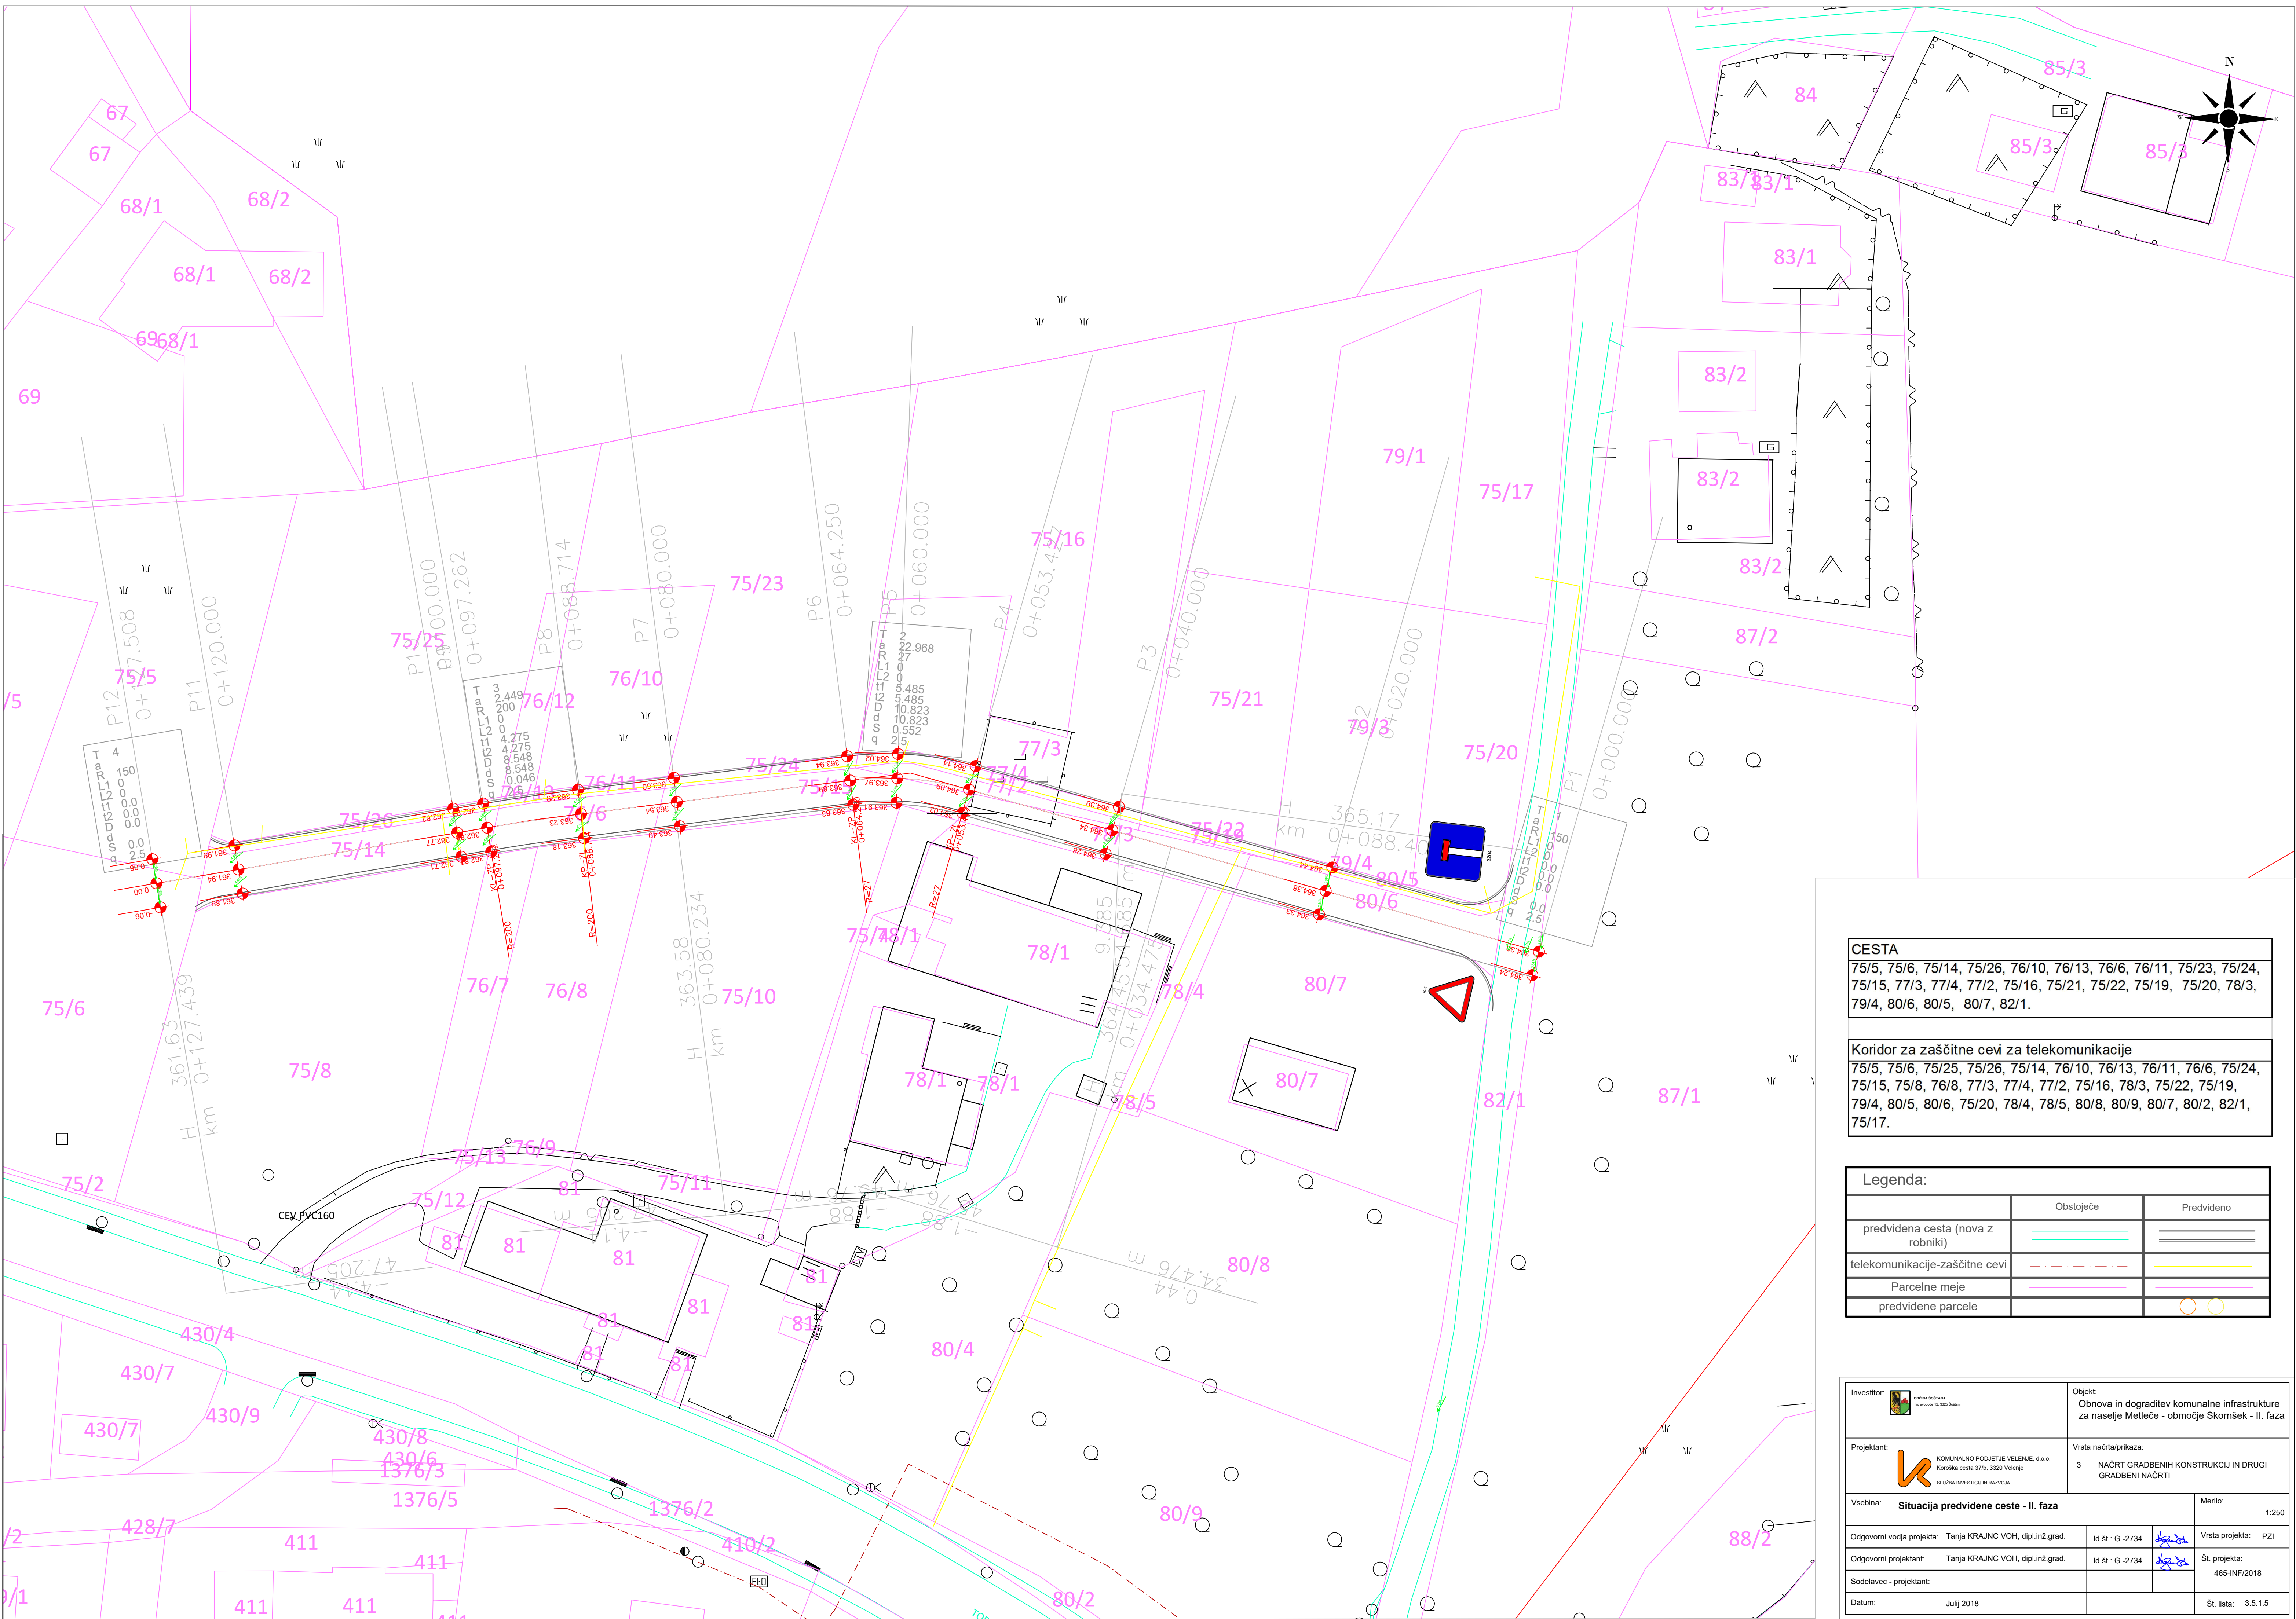


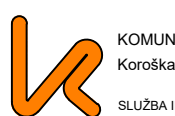

CESTA
75/5, 75/6, 75/14, 75/26, 76/10, 76/13, 76/6, 76/11, 75/23, 75/24, 75/15, 77/3, 77/4, 77/2, 75/16, 75/21, 75/22, 75/19, 75/20, 78/3, 79/4, 80/6, 80/5, 80/7, 82/1.

Koridor za zaščitne cevi za telekomunikacije
75/5, 75/6, 75/25, 75/26, 75/14, 76/10, 76/13, 76/11, 76/6, 75/24, 75/15, 75/8, 76/8, 77/3, 77/4, 77/2, 75/16, 78/3, 75/22, 75/19, 79/4, 80/5, 80/6, 75/20, 78/4, 78/5, 80/8, 80/9, 80/7, 80/2, 82/1, 75/17.

Legenda:		
	Obstoječe	Predvideno
predvidena cesta (nova z robniki)		
telekomunikacije-zaščitne cevi		
Parcelne meje		
predvidene parcele		

Investitor: 		Objekt: Obnova in dograditev komunalne infrastrukture za naselje Metlece - območje Skornšek - II. faza	
Projektant: 		Vrsta načrta/prikaza: 3 NAČRT GRADBENIH KONSTRUKCIJ IN DRUGI GRADBENI NAČRTI	
Vsebina: Situacija predvidene ceste - II. faza		Merilo: 1:250	
Odgovorni vodja projekta:	Tanja KRAJNC VOH, dipl.inž.grad.	Id št.: G - 2734	Vista projekta: PZI
Odgovorni projektant:	Tanja KRAJNC VOH, dipl.inž.grad.	Id št.: G - 2734	Št. projekta: 465-INF/2018
Sodelavec - projektant:			
Datum:	Julij 2018		Št. lista: 3.5.1.5