


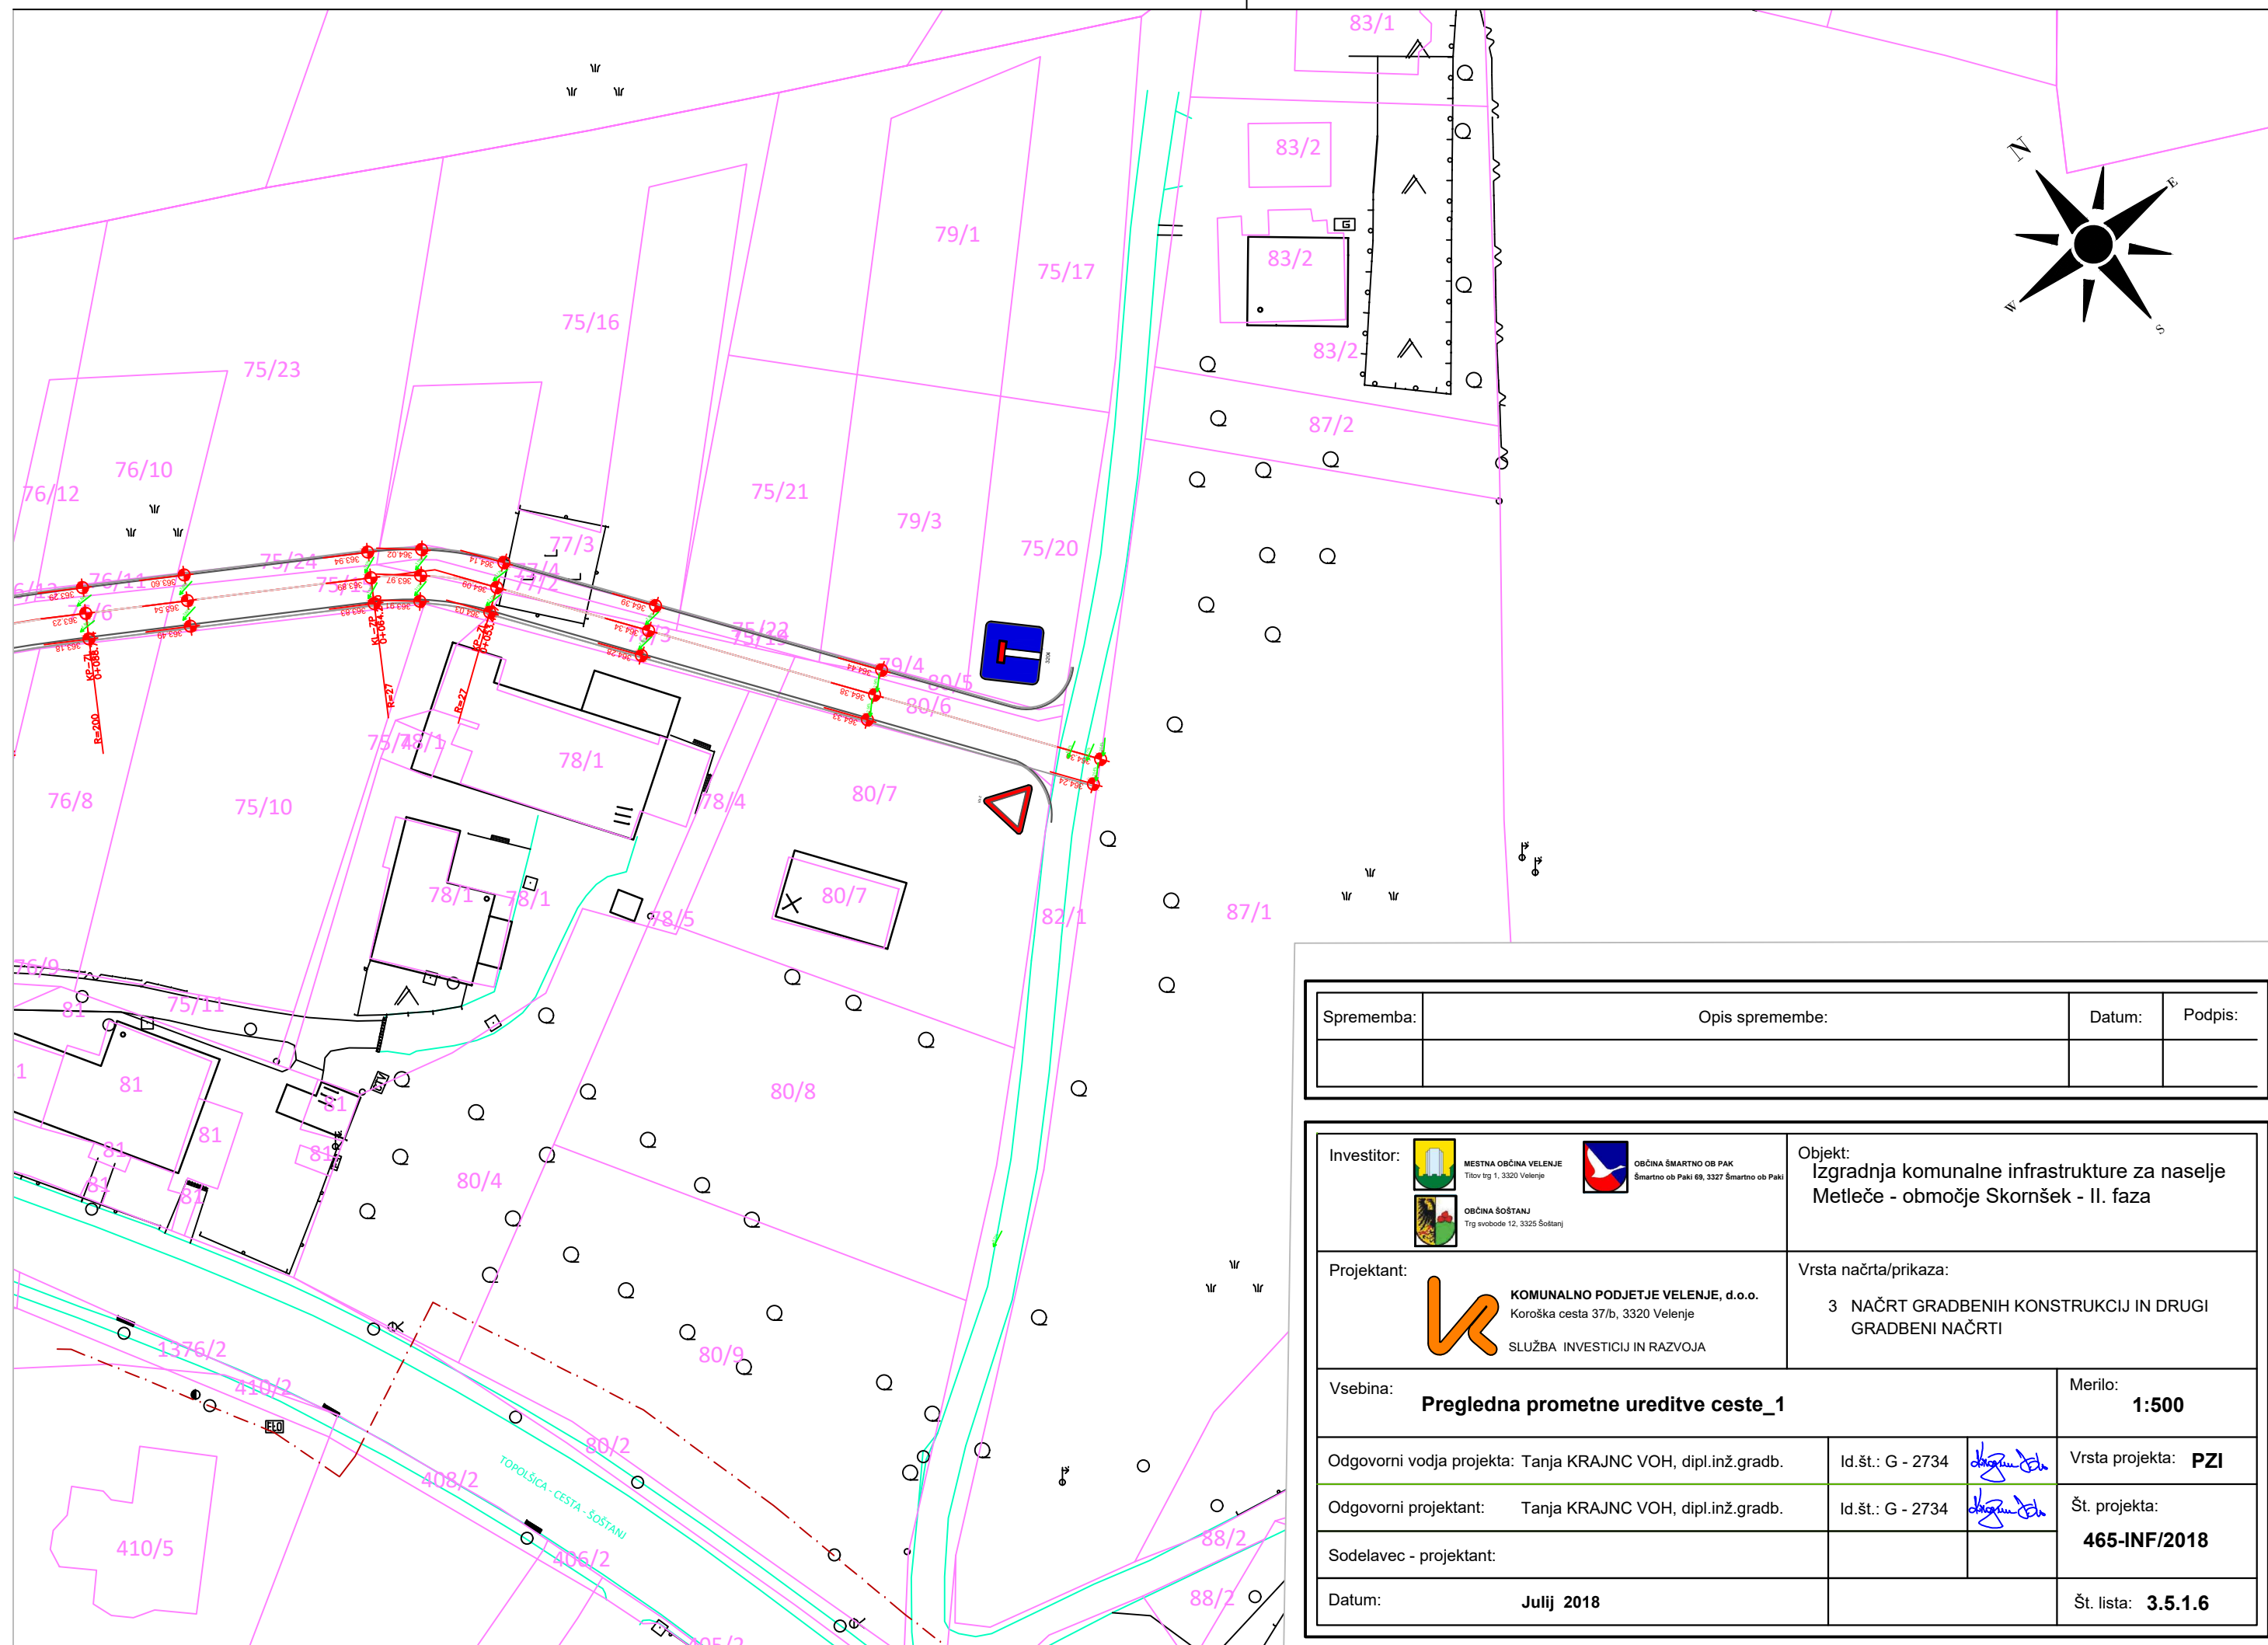

Sprememba:		Opis spremembe:		Datum:	Podpis:

Investitor:	 MESTNA OBČINA VELENJE Tilov trg 1, 3320 Velenje  OBČINA ŠMARTNO OB PAKI Šmartno ob Paki 69, 3327 Šmartno ob Paki  OBČINA ŠOŠTANJ Trig svobode 12, 3325 Šoštanj <td>Objekt: Izgradnja komunalne infrastrukture za naselje Metleče - območje Skornšek - II. faza</td>	Objekt: Izgradnja komunalne infrastrukture za naselje Metleče - območje Skornšek - II. faza		
Projektant:	 KOMUNALNO PODJETJE VELENJE, d.o.o. Koroška cesta 37/b, 3320 Velenje SLUŽBA INVESTICIJ IN RAZVOJA	Vrsta načrta/prikaza: 3 NAČRT GRADBENIH KONSTRUKCIJ IN DRUGI GRADBENI NAČRTI		
Vsebina: Pregledna prometne ureditve ceste_1			Merilo: 1:500	
Odgovorni vodja projekta: Tanja KRAJNC VOH, dipl.inž.gradb.		Id.št.: G - 2734		Vrsta projekta: PZI
Odgovorni projektant: Tanja KRAJNC VOH, dipl.inž.gradb.		Id.št.: G - 2734		Št. projekta: 465-INF/2018
Sodelavec - projektant:				
Datum: Julij 2018				Št. lista: 3.5.1.6