


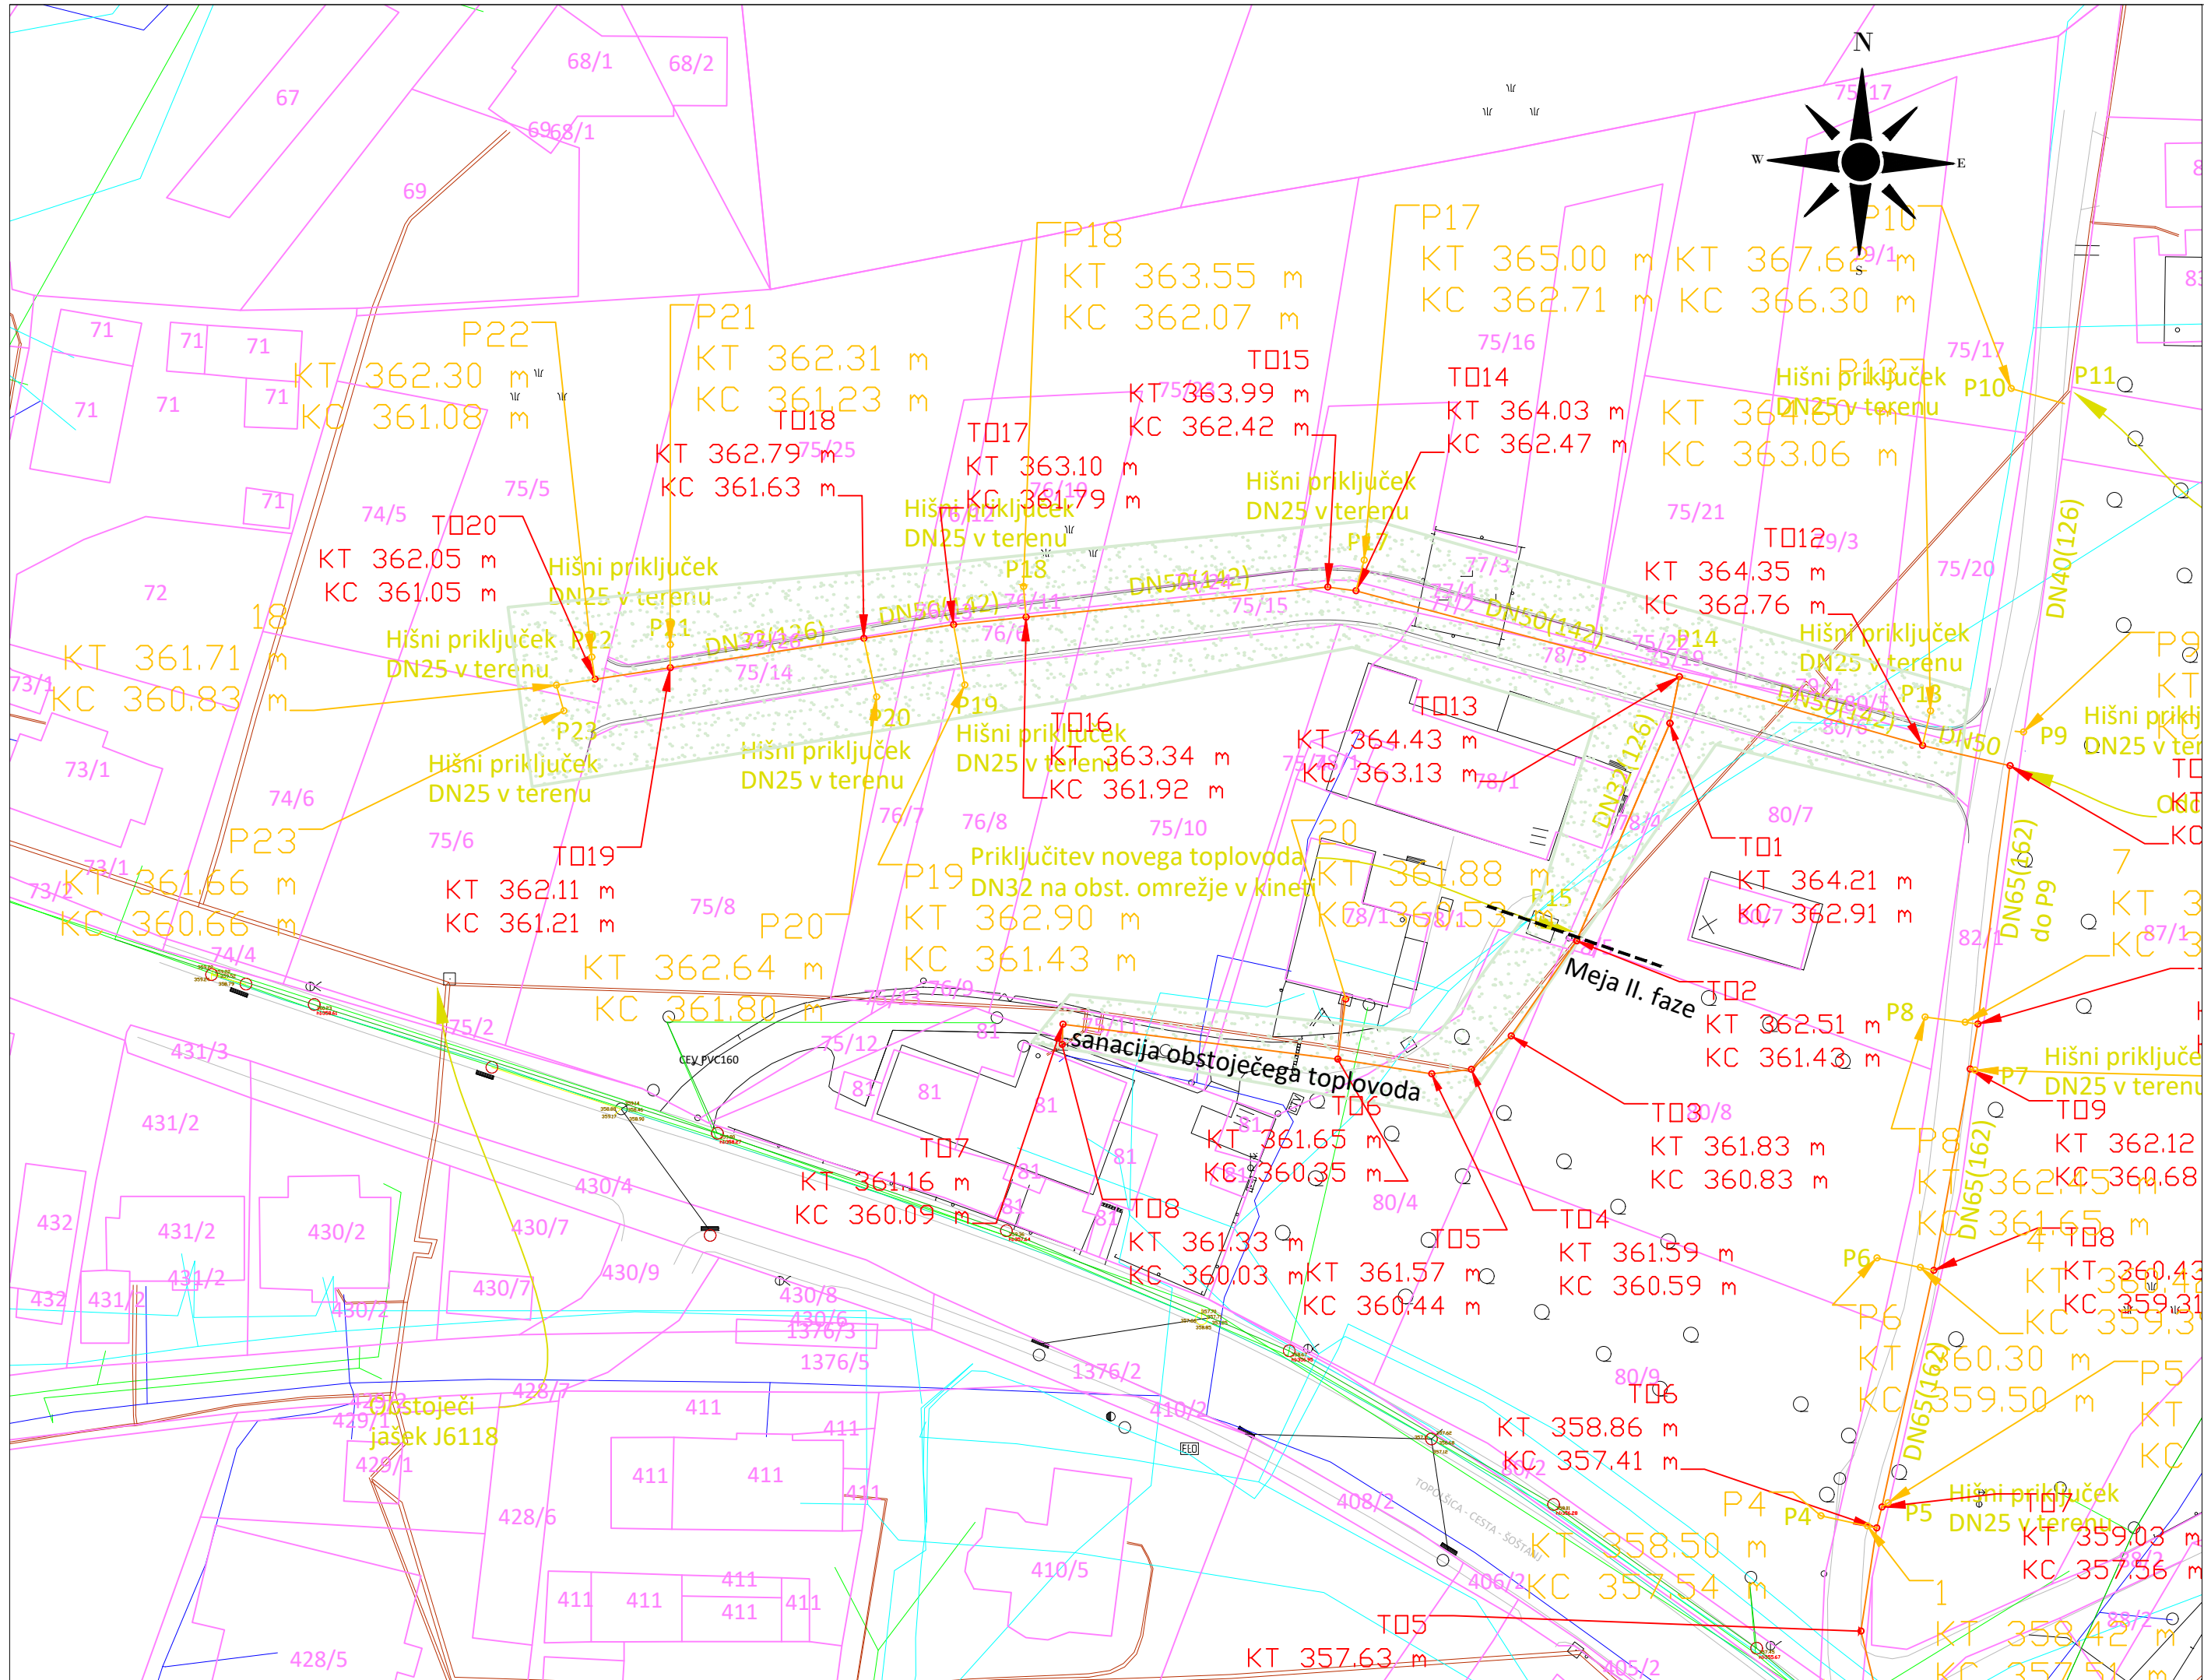

| Legenda:              |         |          |
|-----------------------|---------|----------|
|                       | I. FAZA | II. FAZA |
| toplovod              |         |          |
| toplovodni priključek |         |          |
| Parcelne meje         |         |          |

| Legenda:                       |           |            |
|--------------------------------|-----------|------------|
|                                | Obstoječe | Predvideno |
| vodovod                        |           |            |
| vodovodni priključki           |           |            |
| hidrant                        |           |            |
| Kanalizacija                   |           |            |
| kanalizacijski priključki      |           |            |
| meteorna kanalizacija          |           |            |
| meteorni priključki            |           |            |
| toplovod                       |           |            |
| toplovodni priključek          |           |            |
| cesta                          |           |            |
| telekomunikacije-zaščitne cevi |           |            |
| Parcelne meje                  |           |            |

|                                                               |  |   |  |   |  |   |  |
|---------------------------------------------------------------|--|---|--|---|--|---|--|
| Investitor:                                                   |  |  <b>MESTNA OBČINA VELENJE</b><br>Titov trg 1, 3320 Velenje                                                                       |  | Objekt:<br><b>OBNOVA IN DOGRADITEV KOMUNALNE<br/>INFRASTRUKTURE ZA NASELJE METLEČE -<br/>območje Skornšek - II. faza</b> |  |   |  |
| Projektant:                                                   |  |  <b>OBČINA ŠOŠTANJ</b><br>Trg svobode 12, 3325 Šoštanj                                                                           |  | Vrsta načrta/prikaza:<br><b>3 NAČRT GRADBENIH KONSTRUKCIJ<br/>IN DRUGI GRADBENI NAČRTI</b>                               |  |   |  |
|                                                               |  |  <b>KOMUNALNO PODJETJE<br/>VELENJE, d.o.o.</b><br>Koroška cesta 37/b, 3320 Velenje<br><small>SUŽBA INVESTITIV IN RAZVOJA</small> |  |   |  |   |  |
| Vsebina: <b>GRAFIČNI PRIKAZ TOPLOVODNEGA OMREŽJA II. faza</b> |  |   |  | Merilo: <b>1:500</b>   |  |   |  |
| Odgovorni vodja projekta:                                     |  | Tanja KRAJNC VOH, dipl.inž.grad.   |  | Id.št.: G -2734   |  |  Vrsta projekta: <b>PZI</b>           |  |
| Odgovorni projektant:                                         |  | Nebojša TOLIMIR, dipl.inž.str.   |  | Id.št.: S -1827   |  |  Št. projekta:<br><b>465-INF/2018</b> |  |
| Sodelavec - projektant:                                       |  |   |  |   |  |   |  |
| Datum:                                                        |  | <b>Junij 2018</b>   |  |   |  | Št. lista: <b>3.5.1.7</b>                                                                                                  |  |