


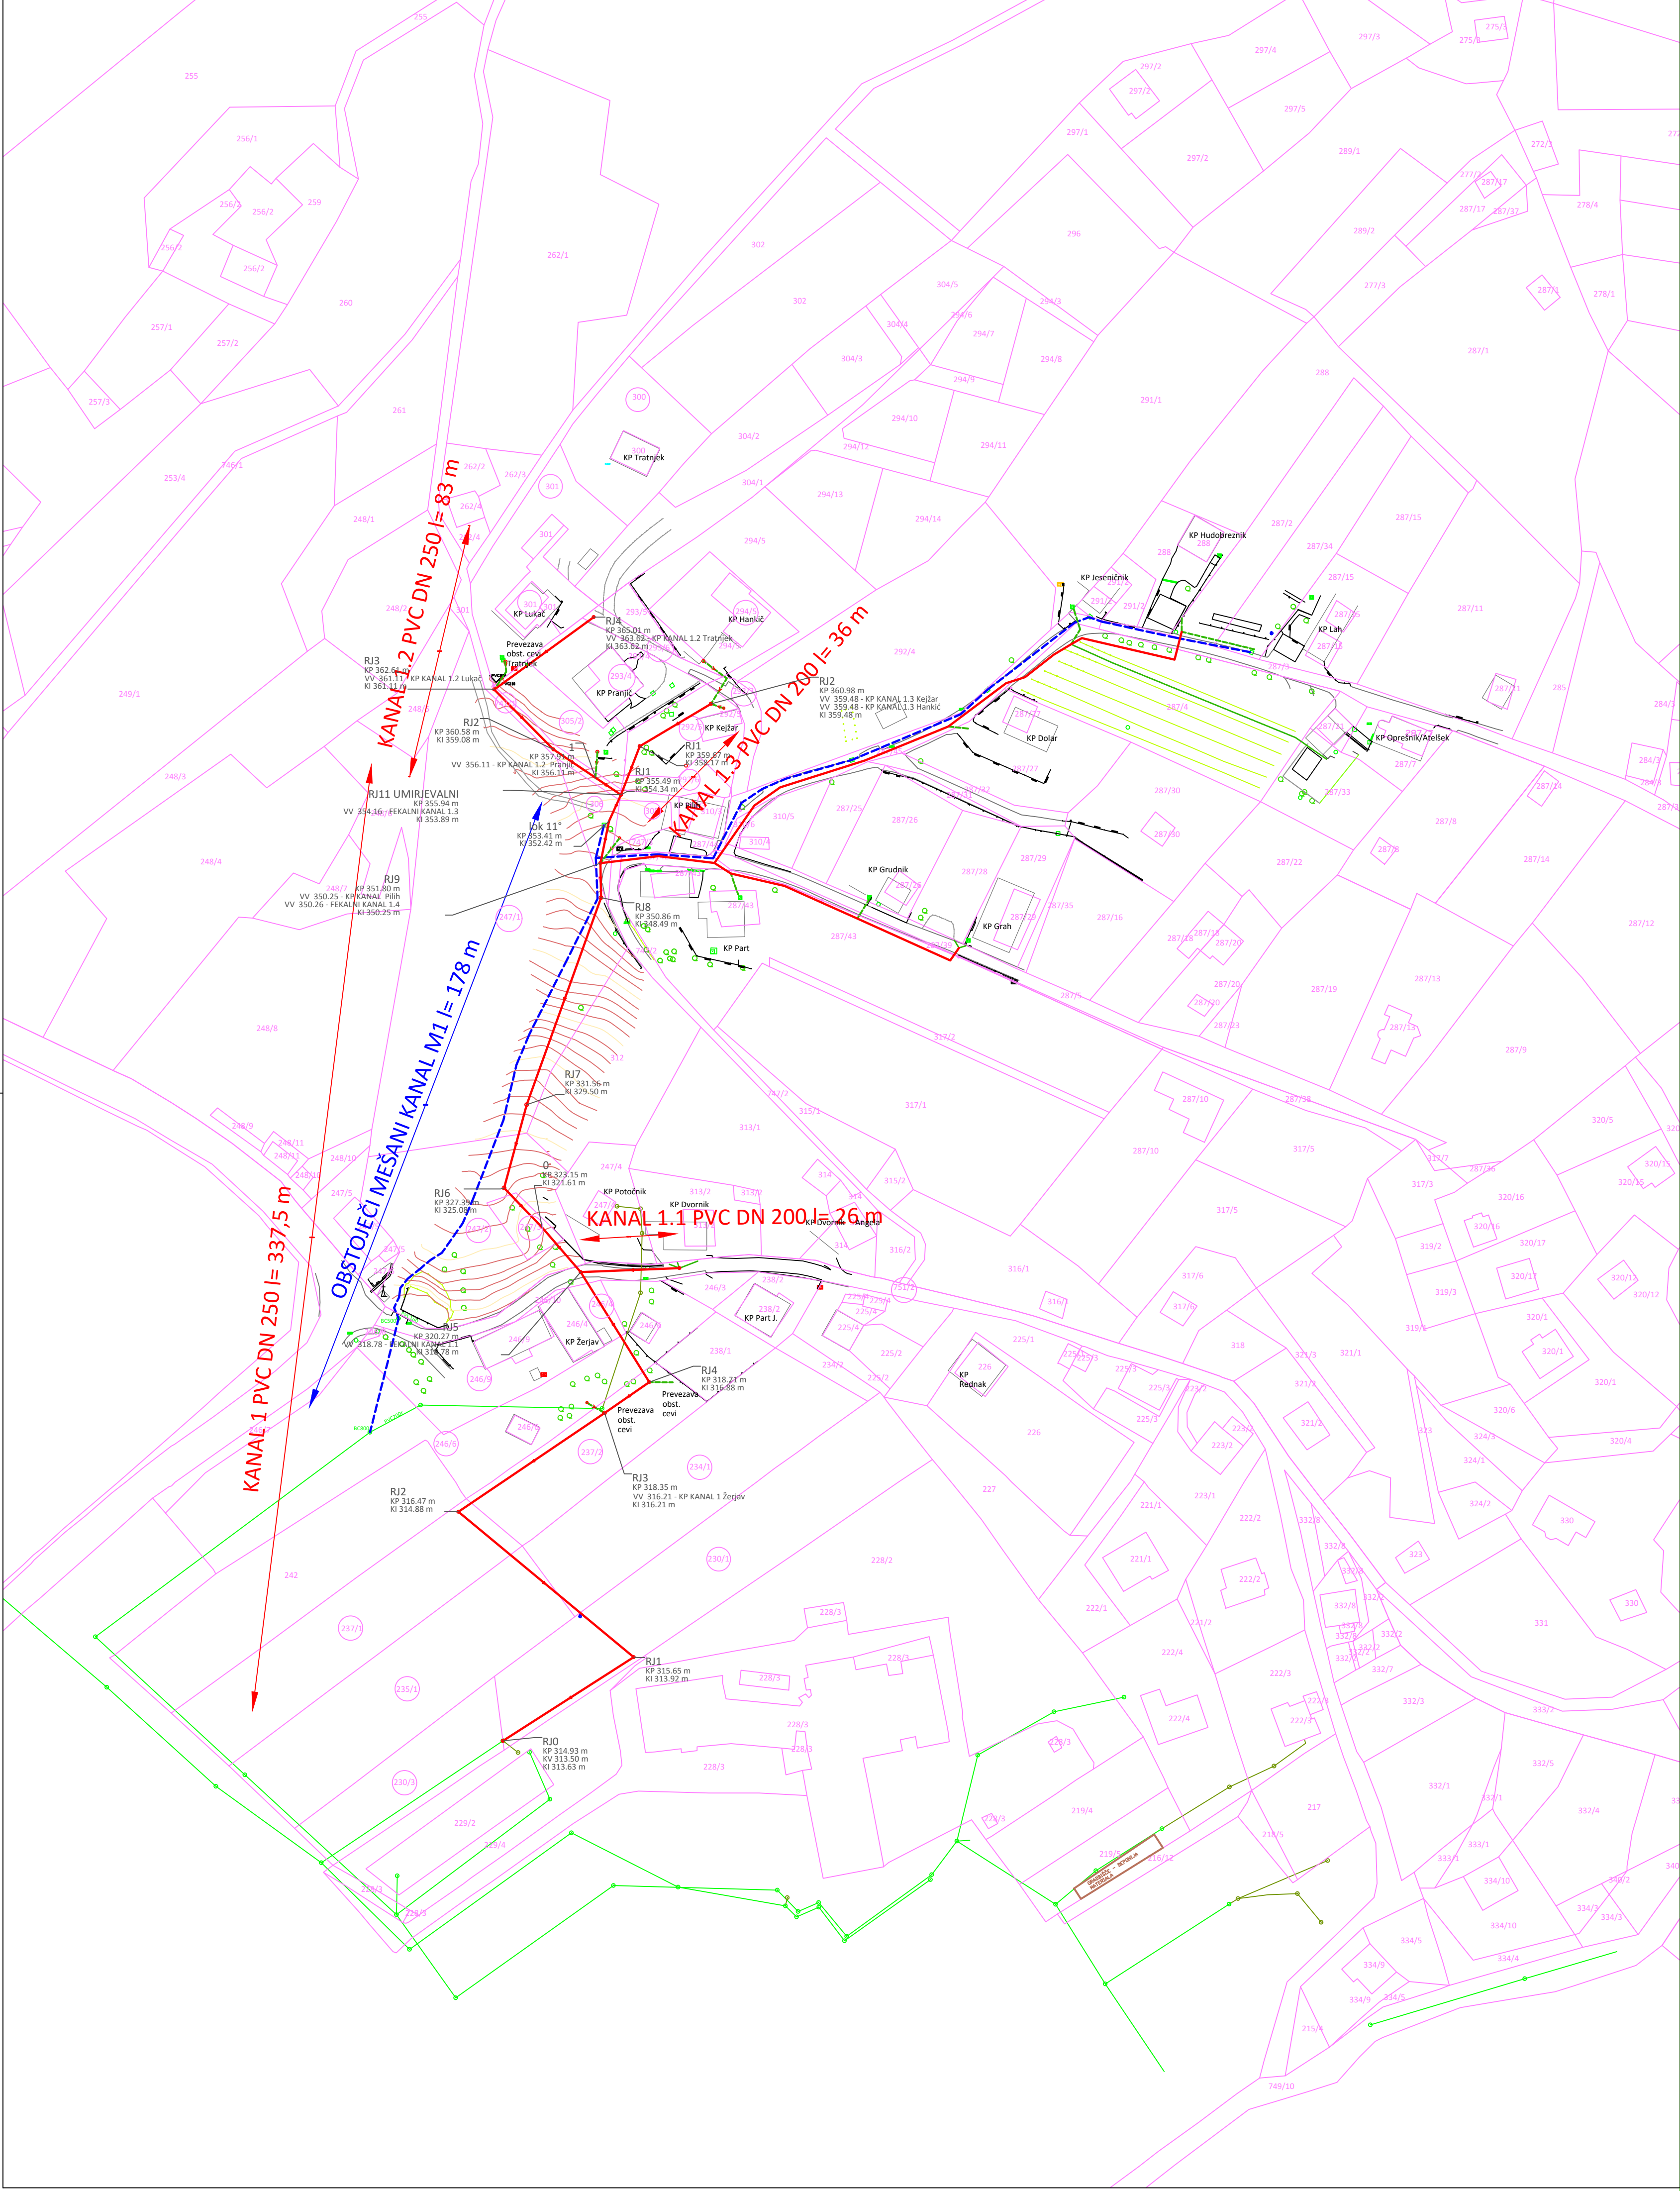

SEKALNI KANAL 1		X	Y	Dolžina	Kpokrova	K dna	Kvotoka	Kiztoka	Višina	Premier
ML.K1.T1	RJ0	503088,16	131931,22	0	314,99	313,4	313,63	313,5	1,53	800
ML.K1.T2	RJ1	503122,93	131953,46	41,28	315,65	313,68	313,92	313,92	1,97	800
ML.K1.T3	RJ2	503076,35	131992,10	101,81	316,47	314,64	314,88	314,88	1,84	800
ML.K1.T4	RJ3	503115,21	132018,36	148,71	318,35	315,96	316,21	316,21	2,38	1000
ML.K1.T5	RJ4	503127,11	132026,60	163,18	318,71	316,64	316,88	316,88	2,07	800
ML.K1.T6	RJ5	503108,85	132055,84	197,65	320,27	318,54	318,78	318,78	1,73	800
ML.K1.T7	Iok 11*	503098,59	132067,68	213,32	323,15	321,36	321,61	321,61	1,79	
ML.K1.T8	RJ6	503088,49	132078,17	227,88	327,39	324,84	325,08	325,08	2,55	1000
ML.K1.T9	RJ7	503094,49	132100,32	250,82	331,56	329,26	329,51	329,51	2,31	1000
ML.K1.T10	RJ8	503114,26	132155,36	309,31	350,86	348,25	348,49	348,49	2,62	1000
ML.K1.T11	RJ9	503114,09	132164,55	318,5	351,8	350	350,25	350,25	1,79	800
ML.K1.T12	Iok 11*	503116,40	132175,72	329,9	353,41	352,18	352,42	352,42	1,23	
ML.K1.T13	RJ11 UMIR	503119,58	132182,71	337,58	355,94	353,63	353,89	353,89	2,29	1000
SEKALNI KANAL 1.2		X	Y	Dolžina	Kpokrova	K dna	Kvotoka	Kiztoka	Višina	Premier
ML.K2.T1	RJ1	503119,58	132182,71	0	355,49	354,1	354,34	354,34	1,39	800
ML.K2.T2	1	503112,82	132187,13	8,08	357,91	355,87	356,11	356,11	2,04	
ML.K2.T3	RJ2	503101,60	132194,77	21,65	360,58	358,84	359,08	359,08	1,74	800
ML.K2.T4	RJ3	503085,86	132210,74	44,08	362,61	360,87	361,11	361,11	1,74	800
ML.K2.T5	RJ4	503112,33	132229,96	76,79	365,01	363,38	363,62	363,62	1,64	800
SEKALNI KANAL 1.3		X	Y	Dolžina	Kpokrova	K dna	Kvotoka	Kiztoka	Višina	Premier
ML.K3.T1	RJ11 UMIR	503119,58	132182,71	0	355,49	353,65	353,89	354,16	2,29	1000
ML.K3.T2	RJ1	503124,57	132195,60	13,82	359,67	357,98	358,17	358,17	1,7	800
ML.K3.T3	RJ2	503145,48	132206,86	35,83	360,98	359,29	359,48	359,48	1,7	800
SEKALNI KANAL 1.1		X	Y	Dolžina	Kpokrova	K dna	Kvotoka	Kiztoka	Višina	Premier
ML.K6.T1	RJ5	503108,9	132055,8361	0	320,27	318,54	318,78	318,78	1,73	800
ML.K6.T2	RJ1	503135,1	132056,8752	26,28	323,08	321,39	321,58	321,58	1,7	800

LEGENDA:

- PREDVIDENA KANALIZACIJA
- PREDVIDENI KANALIZACIJSKI PRIKLJUČKI
- OBSTOJEČA KANALIZACIJA
- OBSTOJEČA MEŠANA KANALIZACIJA

Sprememba:	Opis spremembe:	

Investitor:	MESTNA OBČINA VELENJE Titov trg 1, 3320 Velenje OBČINA ŠOŠTANJ Trg svobode 12, 3320 Šoštanj OBČINA ŠMARTNO OB PAKI Šmartno ob Paki 69, 3327 Šmartno ob Paki	Objekt:	Kanalizacija Šmartno ob Paki - območje 1
Projektant:	KOMUNALNO PODJETJE VELENJE, d.o.o. Koroška cesta 37/b, 3320 Velenje IZLOŽBA INVESTITORJA IN PRAVOJDA	Vrsta načrta/prikaza:	0 VODILNA MAPA
Vsebina:	GRAFIČNI PRIKAZ LEGE, VELIKOSTI IN OBLIKE ZEMLJIŠKIH PARCEL S POPISOM ZEMLJIŠKIH PARCEL, PRIKAZOM KANALIZACIJE IN ELEMENTI ZAKOLIČBE		Merilo: M 1:1000
Odgovorni vodja projekta:	Lučka ČAMPA, univ.dipl.inž.vod.kom.inž.	Id.št.: G-3280	Vrsta projekta: PGD
Odgovorni projektant:	Lučka ČAMPA, univ.dipl.inž.vod.kom.inž.	Id.št.: G-3280	Št. projekta: 270-KA/2015 - I. FAZA
Sodelavec - projektant:			Št. lista: 0,8,8
Datum:	NOVEMBER 2017		