


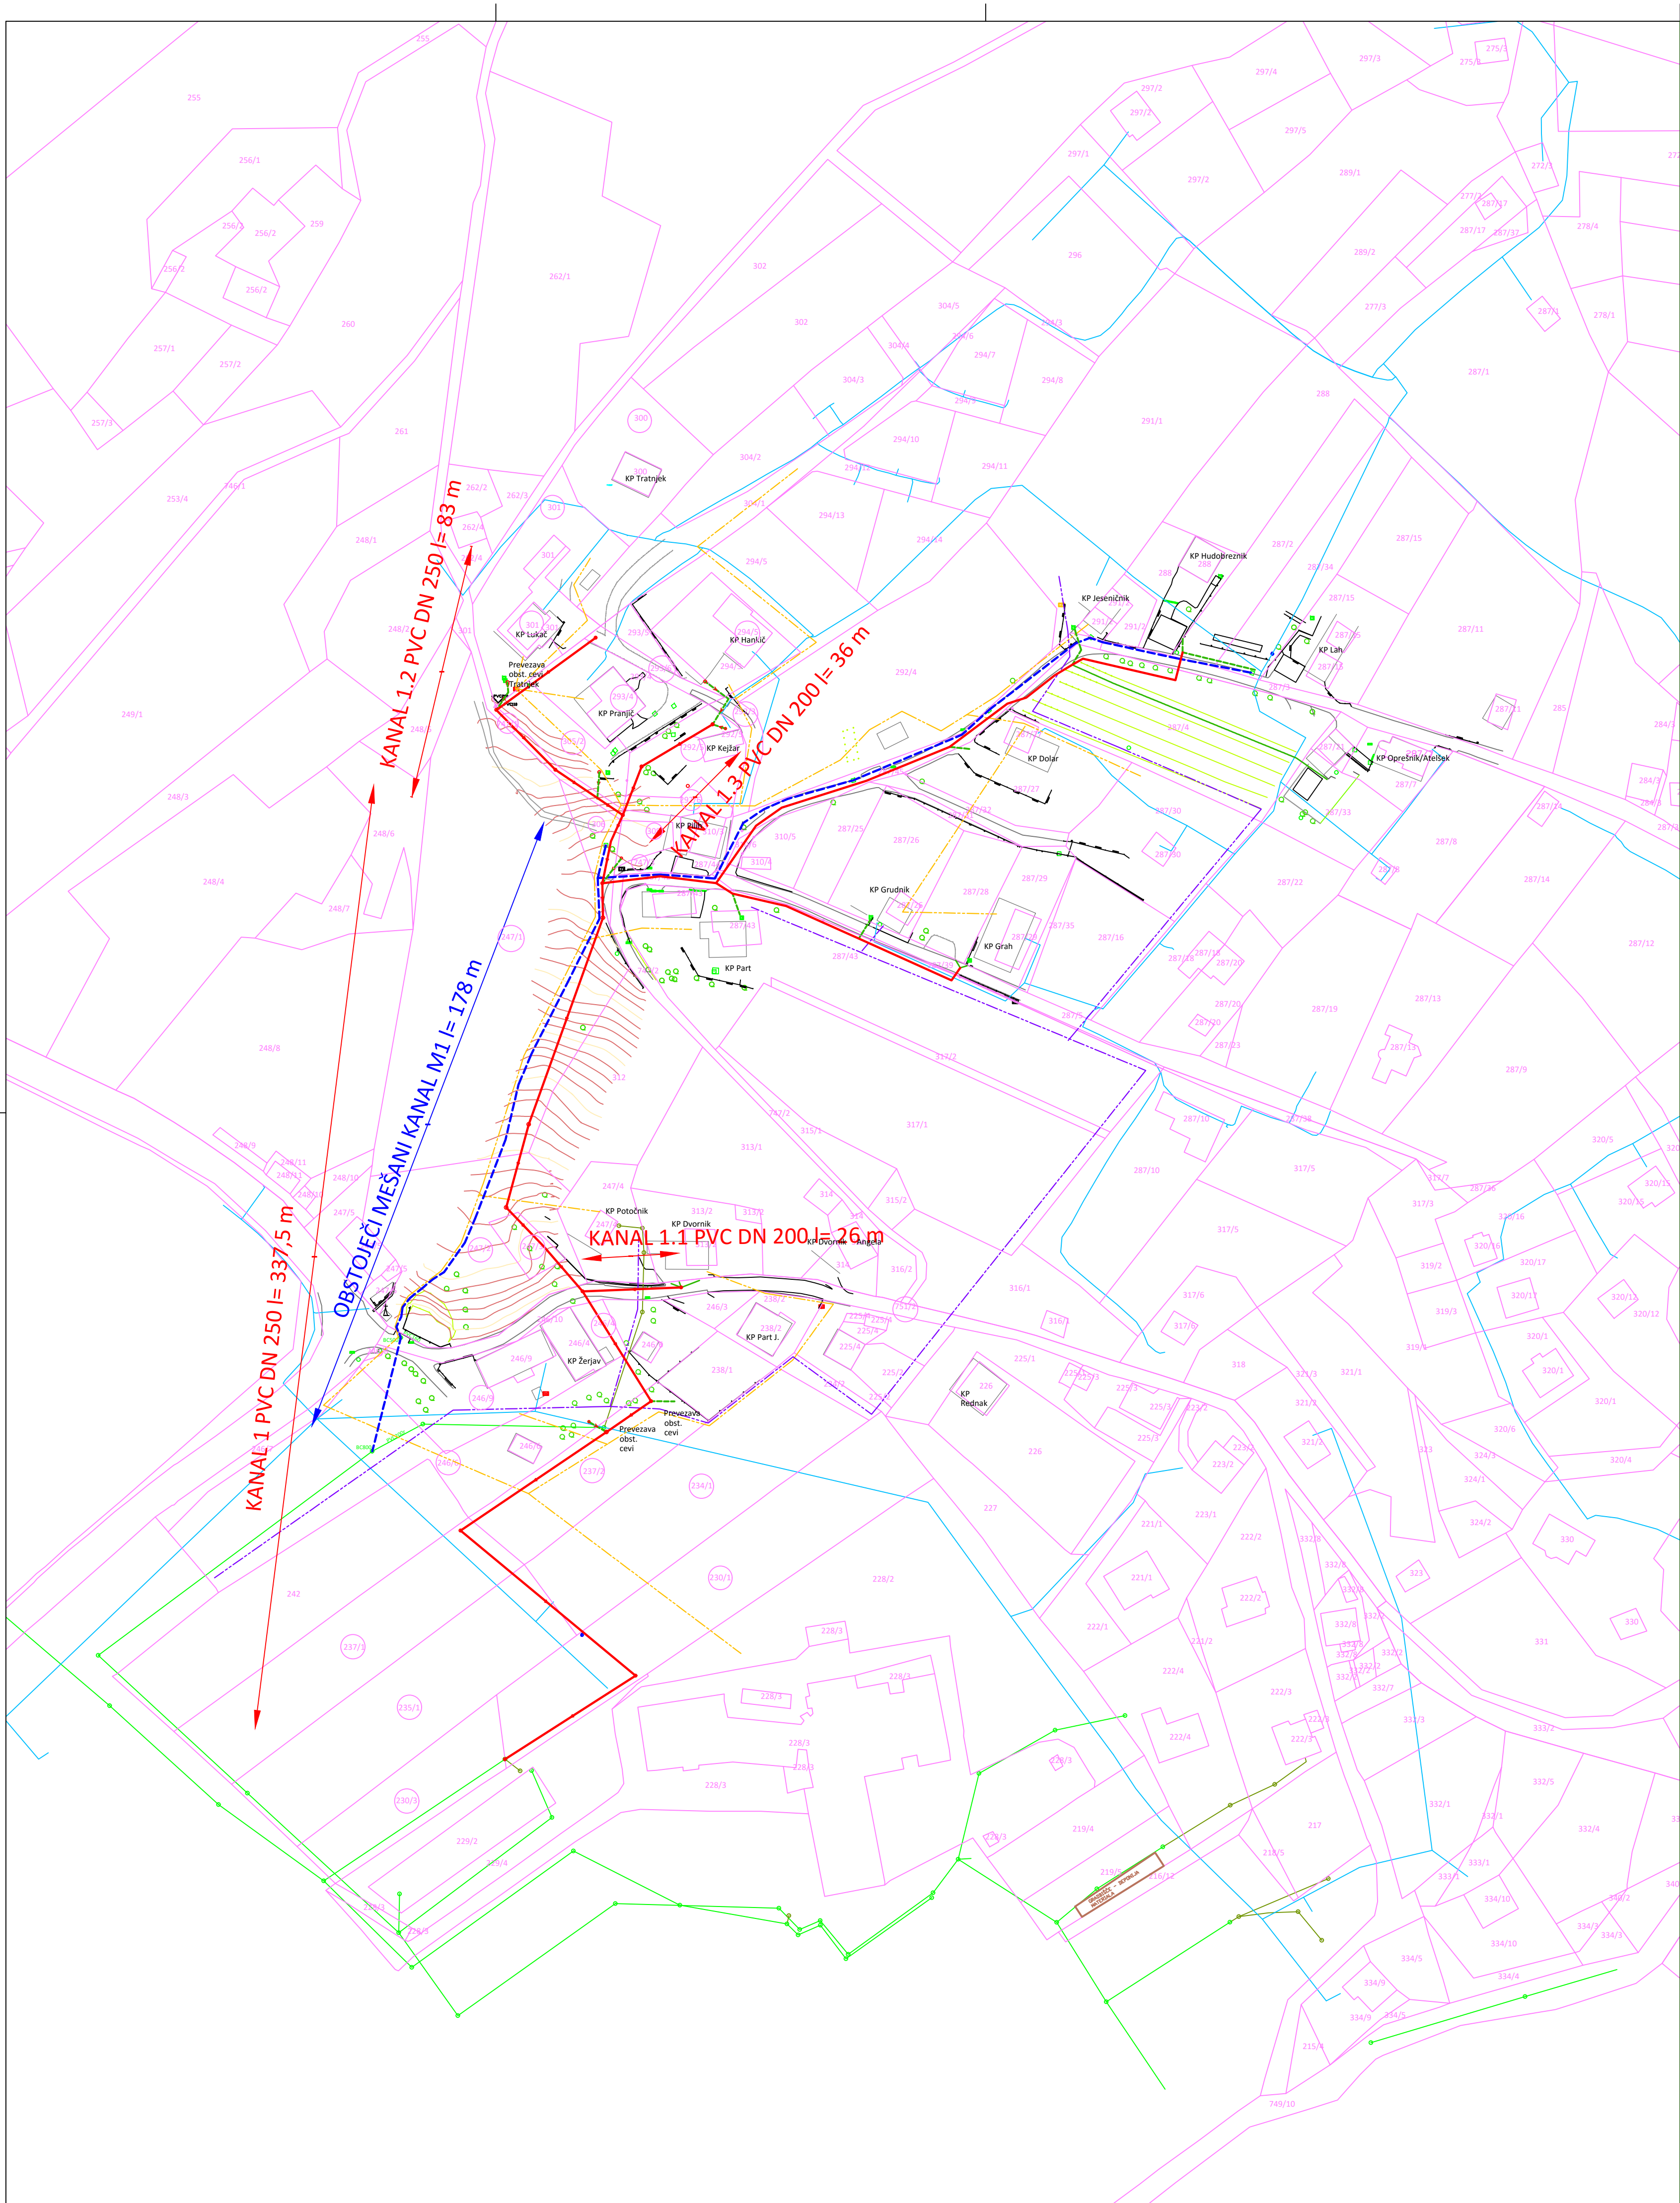

LEGENDA:

- PREDVIDENA KANALIZACIJA
- PREDVIDENI KANALIZACIJSKI PRIKLJUČKI
- OBSTOJEČA KANALIZACIJA
- OBSTOJEČA MEŠANA KANALIZACIJA
- OBSTOJEČI TELEKOM VOD
- OBSTOJEČI ELEKTRO VOD
- OBSTOJEČI VODOVOD
- GRADBIŠČE - DEPONIJA MATERIALA NA PARC. ŠT. 219/5

Sprememba:	Opis spremembe:		

Investitor:	 MESTNA OBČINA VELENJE  OBČINA ŠOŠTANJ  OBČINA ŠMARTNO OB PAKI Trnov trg 1, 3320 Velenje Trg svedobe 12, 3325 Šostanj Šmartno ob Paki 66, 3327 Šmartno ob Paki <td>Objekt:</td> <td colspan="2">Kanalizacija Šmartno ob Paki - območje 1</td>	Objekt:	Kanalizacija Šmartno ob Paki - območje 1	
Projektant:	 KOMUNALNO PODJETJE VELENJE, d.o.o. Koroška cesta 37/b, 3320 Velenje IZLOŽBA INVESTITORJA NA PROJEKTA <td>Vrsta načrta/prikaza:</td> <td colspan="2">0 VODILNA MAPA</td>	Vrsta načrta/prikaza:	0 VODILNA MAPA	
Vsebina: GRAFIČNI PRIKAZ KOMUNALNIH VODOV IN GRADBIŠČNEGA PROSTORA		Merilo:	M 1:1000	
Odgovorni vodja projekta:	Lučka ČAMPA, univ.dipl.inž.vod.kom.inž.	Id.št.: G -3280	Vrsta projekta: PGD	
Odgovorni projektant:	Lučka ČAMPA, univ.dipl.inž.vod.kom.inž.	Id.št.: G -3280		
Sodelavec - projektant:			Št. projekta: 270-KA/2015 - I. faza	
Datum:	NOVEMBER 2017		Št. lista: 0.8.9	