


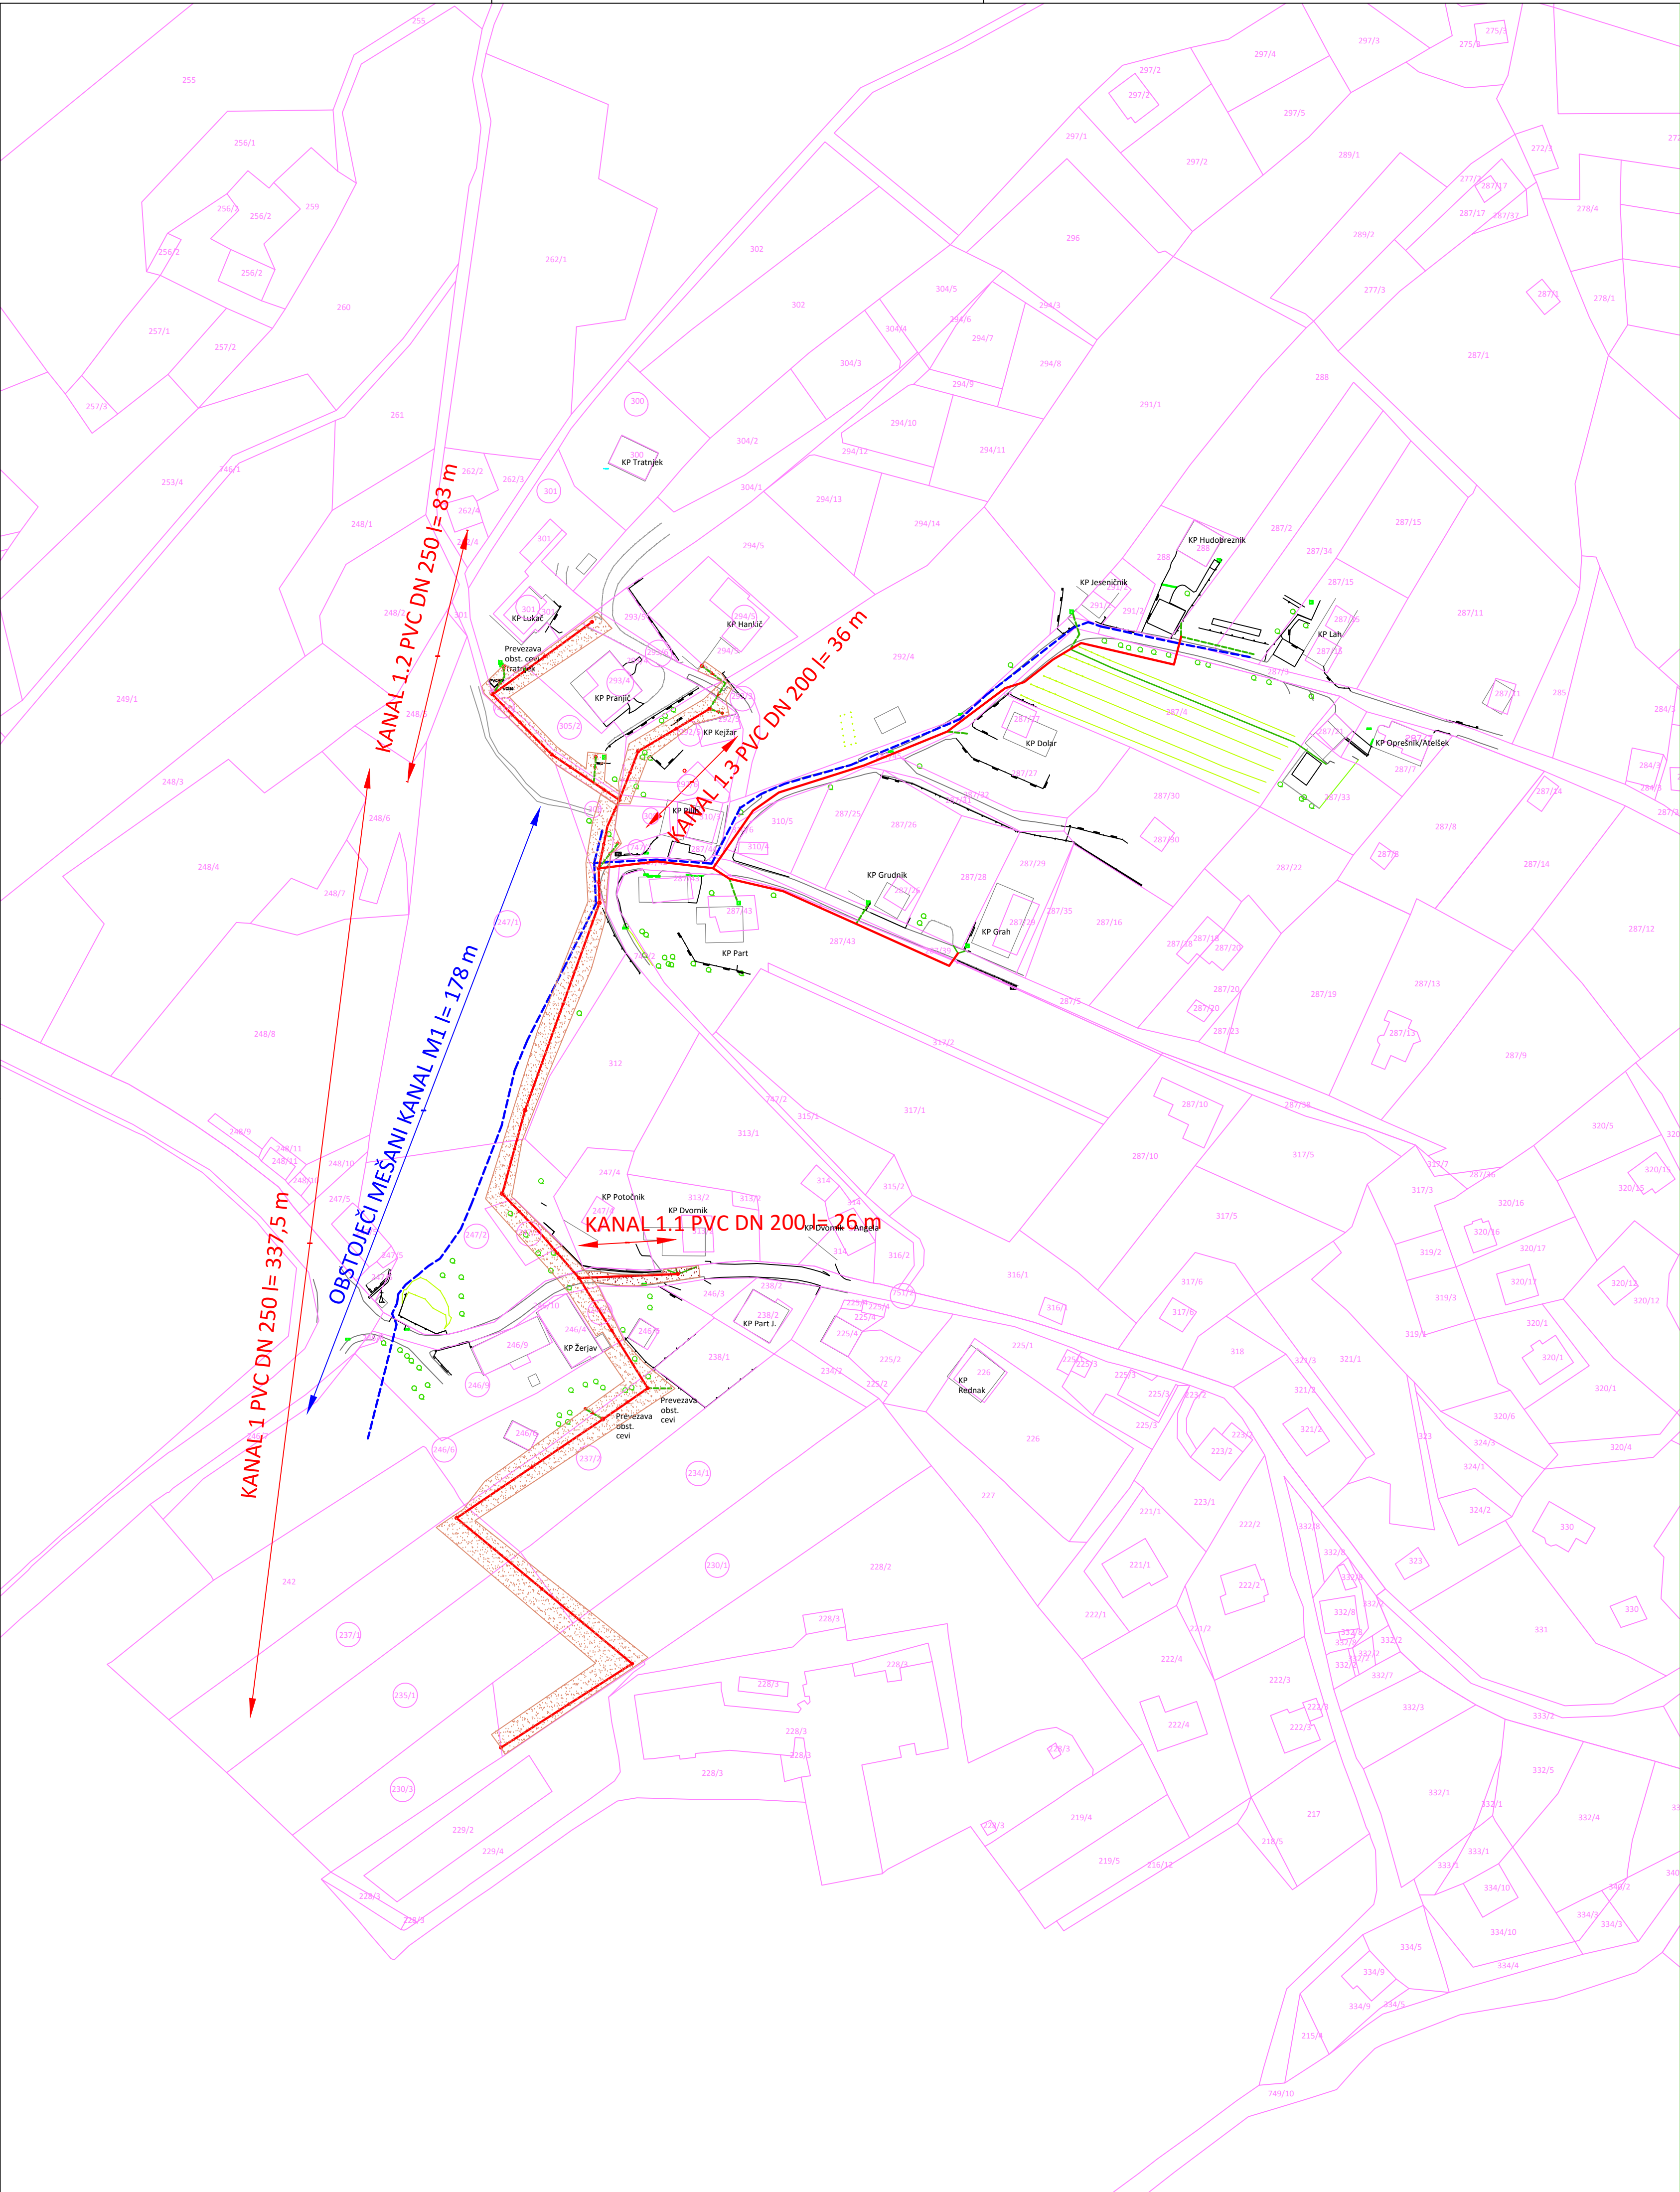

LEGENDA:

PREDVIDENA KANALIZACIJA

PREDVIDENI KANALIZACIJSKI PRIKLJUČKI

OBMOČJE GRADBIŠČA ZA ČAS GRADNJE

Sprememba:	Opis spremembe:		

Investitor:	MESTNA OBČINA VELENJE Tišov trg 1, 3320 Velenje OBČINA ŠKOFJANCI Trig nvolode 12, 3325 Škofjanj OBČINA ŠMARTNO OB PAKI Šmartno ob Paki 88, 3327 Šmartno ob Paki	Objekt:	Kanalizacija Šmartno ob Paki - območje 1
Projektant:	KOMUNALNO PODJETJE VELENJE, d.o.o. Koroška cesta 377b, 3320 Velenje SLUŽBA INVESTITCIJSKEGA NADZORA	Vrsta načrta/prikaza:	0 VODILNA MAPA
Vsebina:	SITUACIJA OBMOČJA GRADBIŠČA ZA ČAS GRADNJE		Merilo: M 1:1000
Odgovorni vodja projekta:	Lučka ČAMPA, univ.dipl.inž.vod.kom.inž.	Id.št.: G -3280	Vrsta projekta: PGD
Odgovorni projektant:	Lučka ČAMPA, univ.dipl.inž.vod.kom.inž.	Id.št.: G -3280	
Sodelavec - projektant:			Št. projekta: 270-KA/2015 - I. faza
Datum:	NOVEMBER 2017		Št. lista: 0.9