


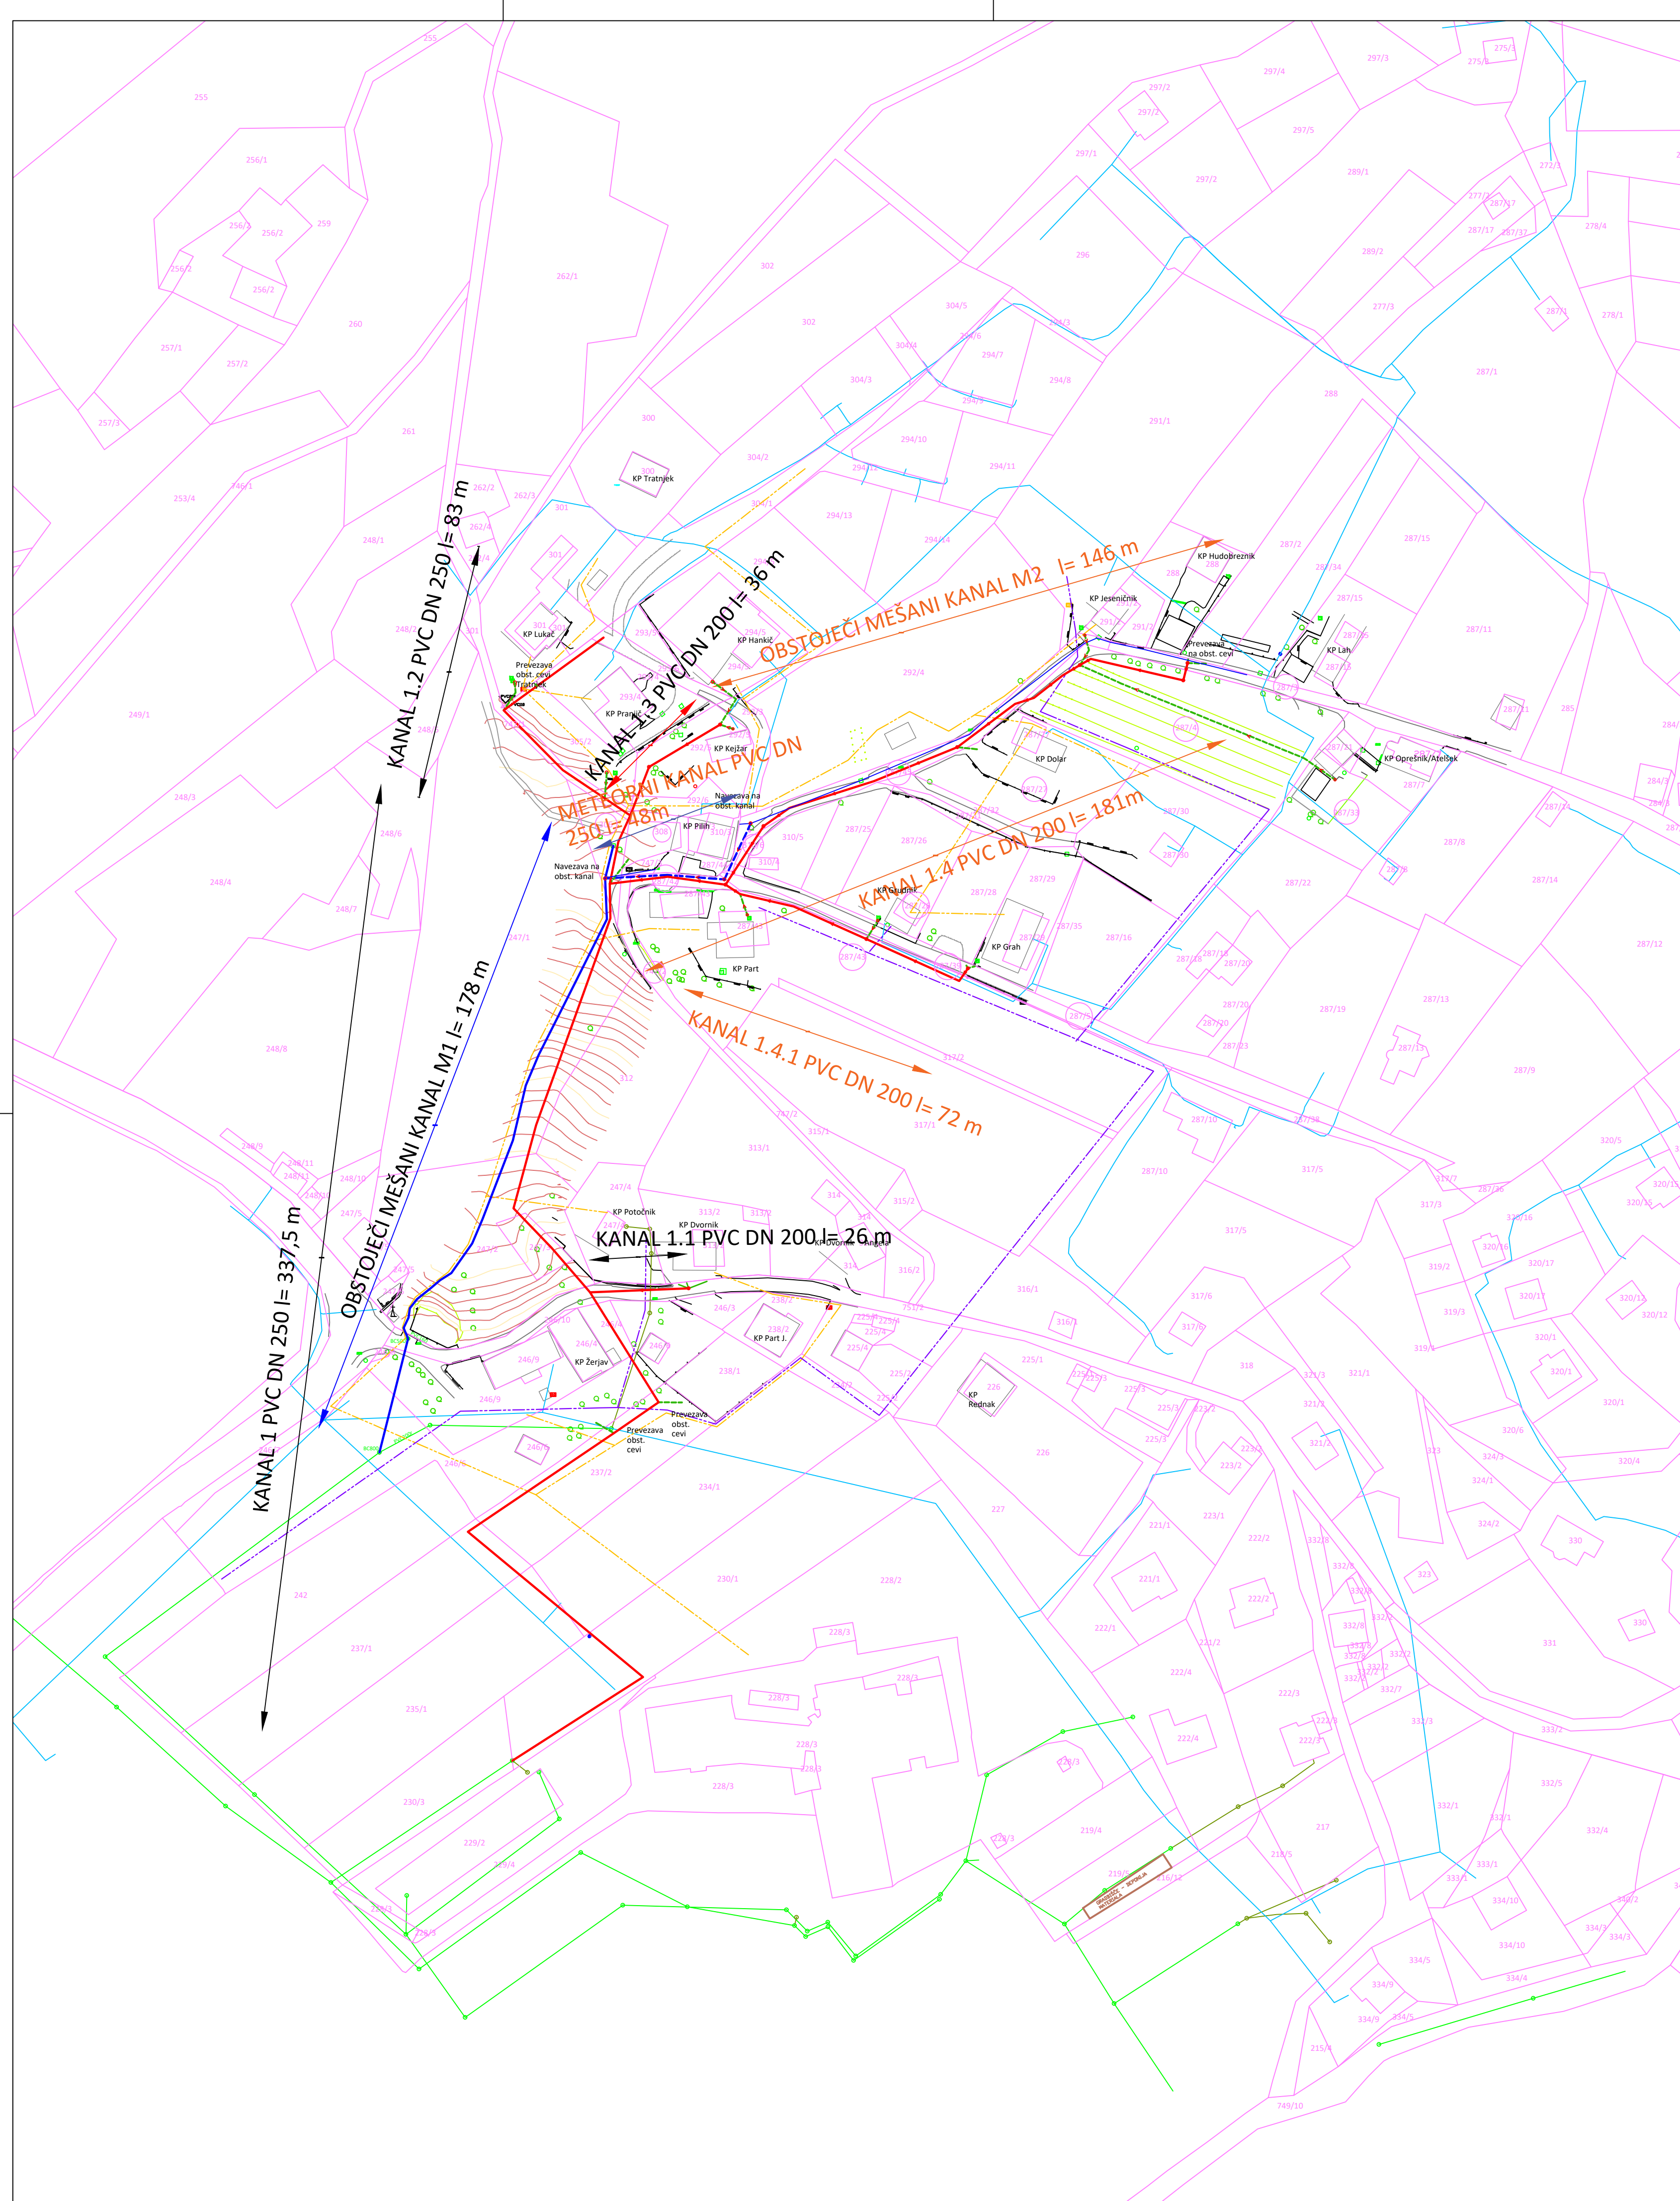

Investitor:  MESTNA OBČINA VELENJE Trnovo 19, 3202 Velenje GORNA SLOVENIJA  Republika Slovenija Trnovo 19, 3202 Velenje Tel: +386 (0)3 732 11 11 E-pošta: svet@vz.vz.si	Objekt: Kanalizacijska šifarnica ob Paši - območje 1. II. faza	
Projektant:  KOMUNALNO PODJETJE VELENJE d.o.o. Koroška cesta 37B, 3203 Velenje 8200 VELENJE • SLOVENIJA	Vredn. nadst.prikazov: 1. IZVEDBENA MAPA	
Vsebinska:	GRAFIČNI PRIKAZ KOMUNALNIH VODOV IN GRADIBENIH PROSTORA	Merilo: M 1:1000
Odgovorni vodja projekta:	LUKA CAMPA, univ.dip.iz vod. inž. inš. št. G - 3280	Vredn. projekta: PGD
Odgovorni projektant:	LUKA CAMPA, univ.dip.iz vod. inž. inš. št. G - 3280	Št. projekta: 270-KA/2015 - II. faza
Sodelavce - projektant:		Št. lista: 0,8,9
Datum:	Maj 2018	