


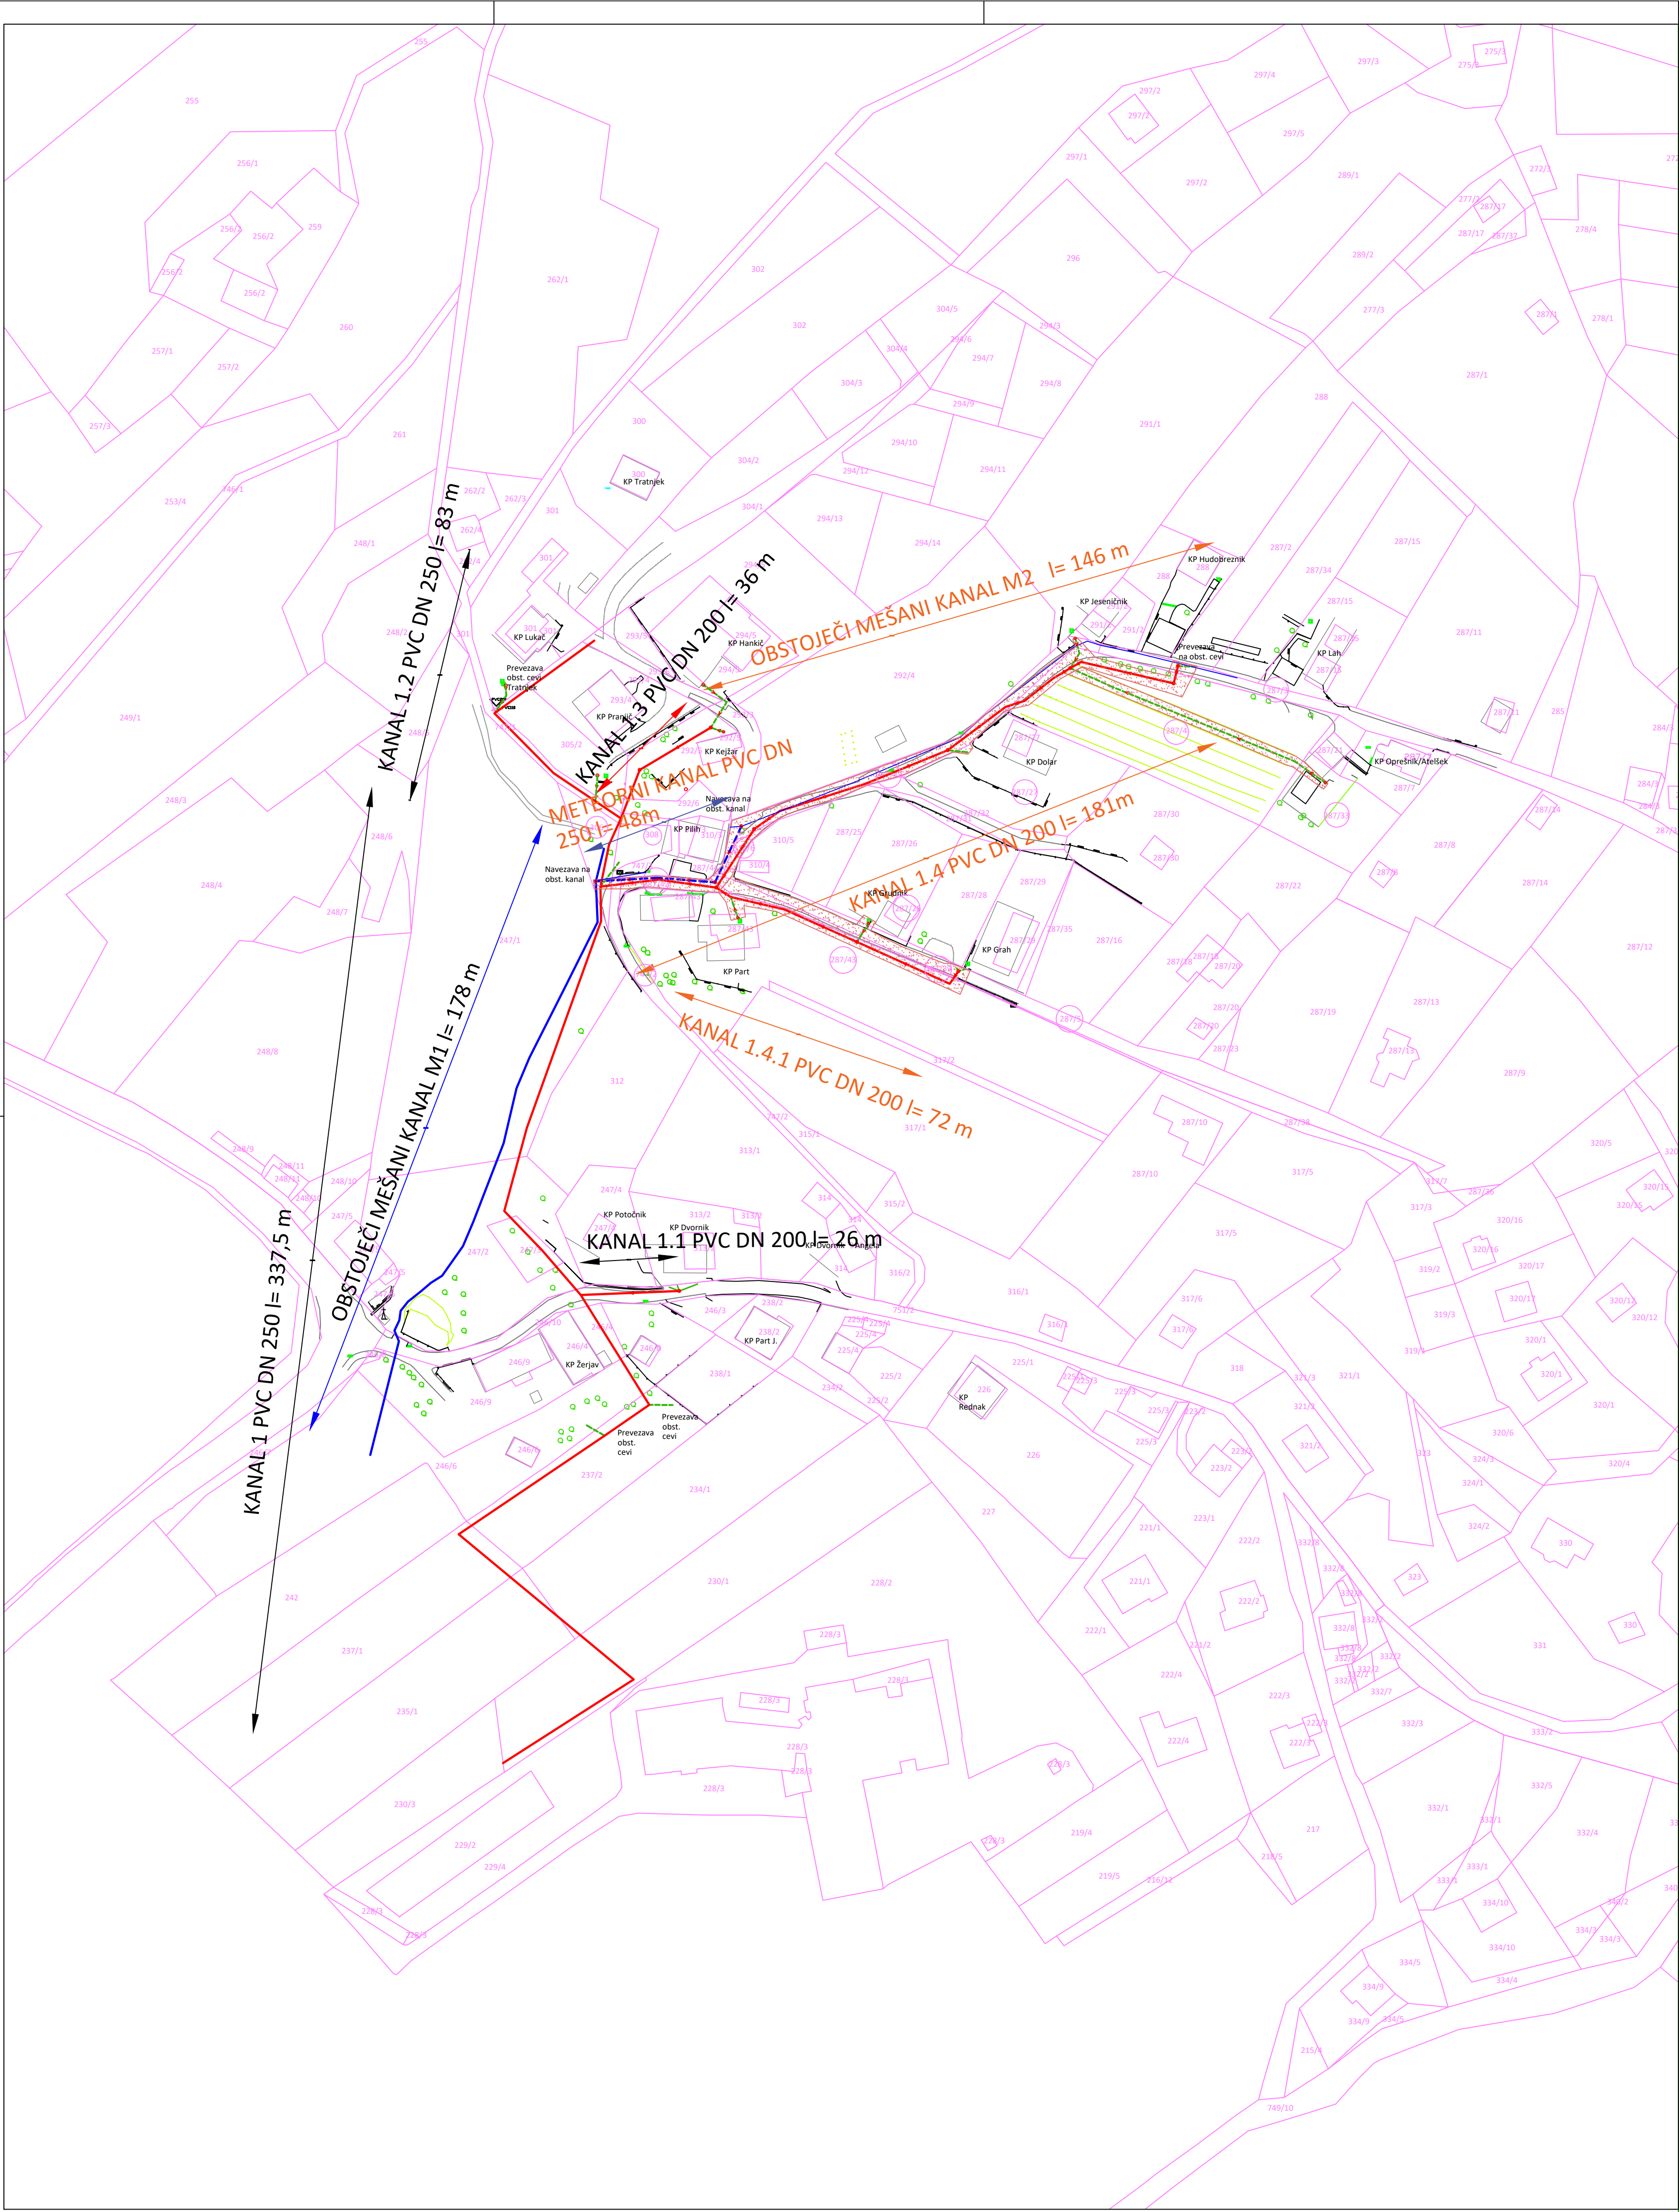

- LEGENDA:
- PREDVIDENA KANALIZACIJA
 - PREDVIDENI KANALIZACIJSKI PRIKLJUČKI
 - PREDVIDENA METEORNA KANALIZACIJA
 - OBMOČJE GRADBIŠČA ZA ČAS GRADNJE

Spremembe:		Opis spremembe:	

Investitor:	 MESTNA OBČINA VELENJE Trn Top 1, 3320 Velenje občina Šentavri Trn Top 1, 3320 Velenje občina Šentavri ob Pali Šentavri ob Pali 18, 3320 Šentavri ob Pali	Objekt:	Kanalizacija Šmartno ob Pali - območje 1, II. faza
Projektant:	 KOMUNALNO PODJETJE VELENJE, d.o.o. Koroška cesta 371b, 3320 Velenje Izloča: 001/10-10/000000	Vrsta načrta/prikaza:	0 VODILNA MAPA
Vsebina:	SITUACIJA OBMOČJA GRADBIŠČA ZA ČAS GRADNJE		
Odgovorni vodja projekta:	Lučka ČAMPA, univ. dipl. inž. vod. kom. inž.	Id. št.:	G - 3280
Odgovorni projektant:	Lučka ČAMPA, univ. dipl. inž. vod. kom. inž.	Id. št.:	G - 3280
Sodelavec - projektant:			
Datum:	Maj 2018	Merilo:	M 1:1000
		Vrsta projekta:	PGD
		Št. projekta:	270-KA/2015 - II. faza
		Št. lista:	0.9