


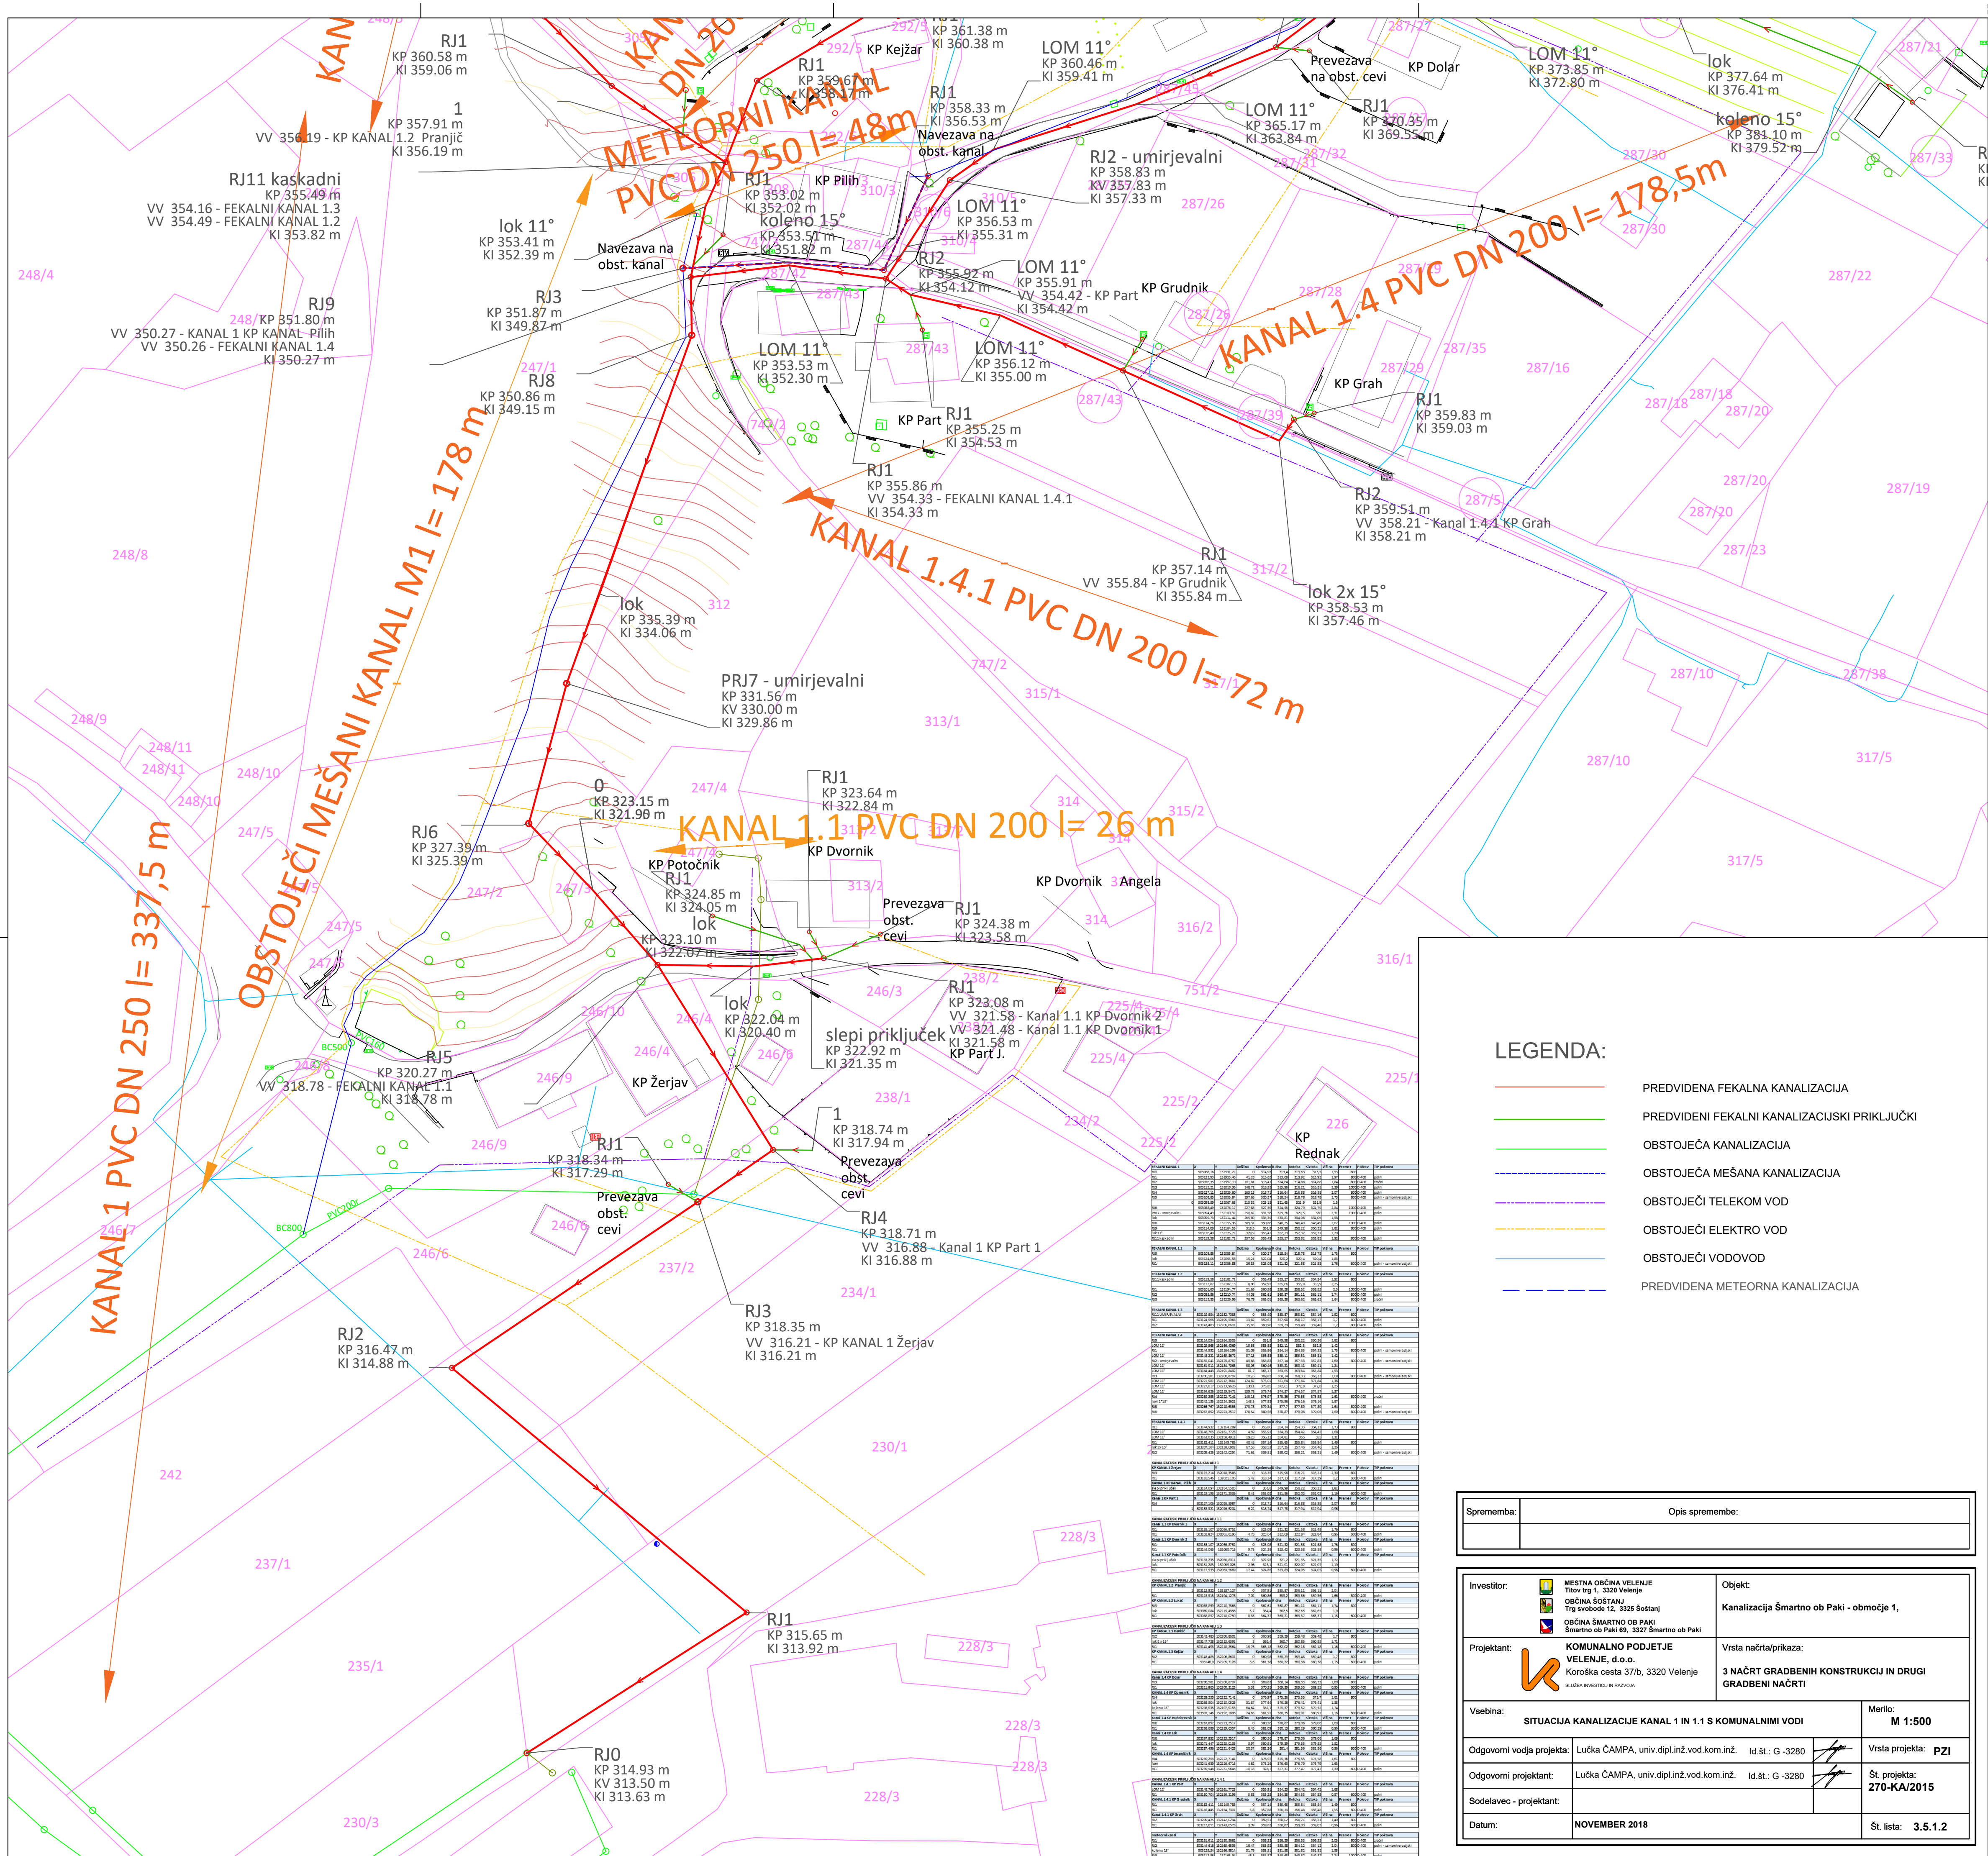

LEGENDA:

- PREDVIDENA FEKALNA KANALIZACIJA
- PREDVIDENI FEKALNI KANALIZACIJSKI PRIKLJUČKI
- OBSTOJEČA KANALIZACIJA
- OBSTOJEČA MEŠANA KANALIZACIJA
- OBSTOJEČI TELEKOM VOD
- OBSTOJEČI ELEKTRO VOD
- OBSTOJEČI VODOVOD
- PREDVIDENA METEORNA KANALIZACIJA

Sprememba:	Opis spremembe:
Investitor:	MESTNA OBČINA VELENJE Titov trg 1, 3320 Velenje OBČNA ŠOŠTANJA Trig avlobole 12, 3325 Šostanj OBČNA ŠMARTNO OB PAKI Šmartno ob Paki 69, 3327 Šmartno ob Paki
Projektant:	KOMUNALNO PODJETJE VELENJE, d.o.o. Koroška cesta 37/b, 3320 Velenje IZUŠNA INVESTITOR IN IZVEDBA
Vsebina:	SITUACIJA KANALIZACIJE KANAL 1 IN 1.1 S KOMUNALNIMI VODI
Odgovorni vodja projekta:	Lučka ČAMPA, univ.dipl.inž.vod.kom.inž. Id.št.: G-3280
Odgovorni projektant:	Lučka ČAMPA, univ.dipl.inž.vod.kom.inž. Id.št.: G-3280
Sodelavec - projektant:	
Datum:	NOVEMBER 2018
Objekt:	Kanalizacija Šmartno ob Paki - območje 1,
Vrsta načrta/prikaza:	3 NAČRT GRADBENIH KONSTRUKCIJ IN DRUGI GRADBENI NAČRTI
Merilo:	M 1:500
Vrsta projekta:	PZI
Št. projekta:	270-KA/2015
Št. lista:	3.5.1.2