



FEKALNI KANAL 1.4
M 1:1000/100
M1.K4

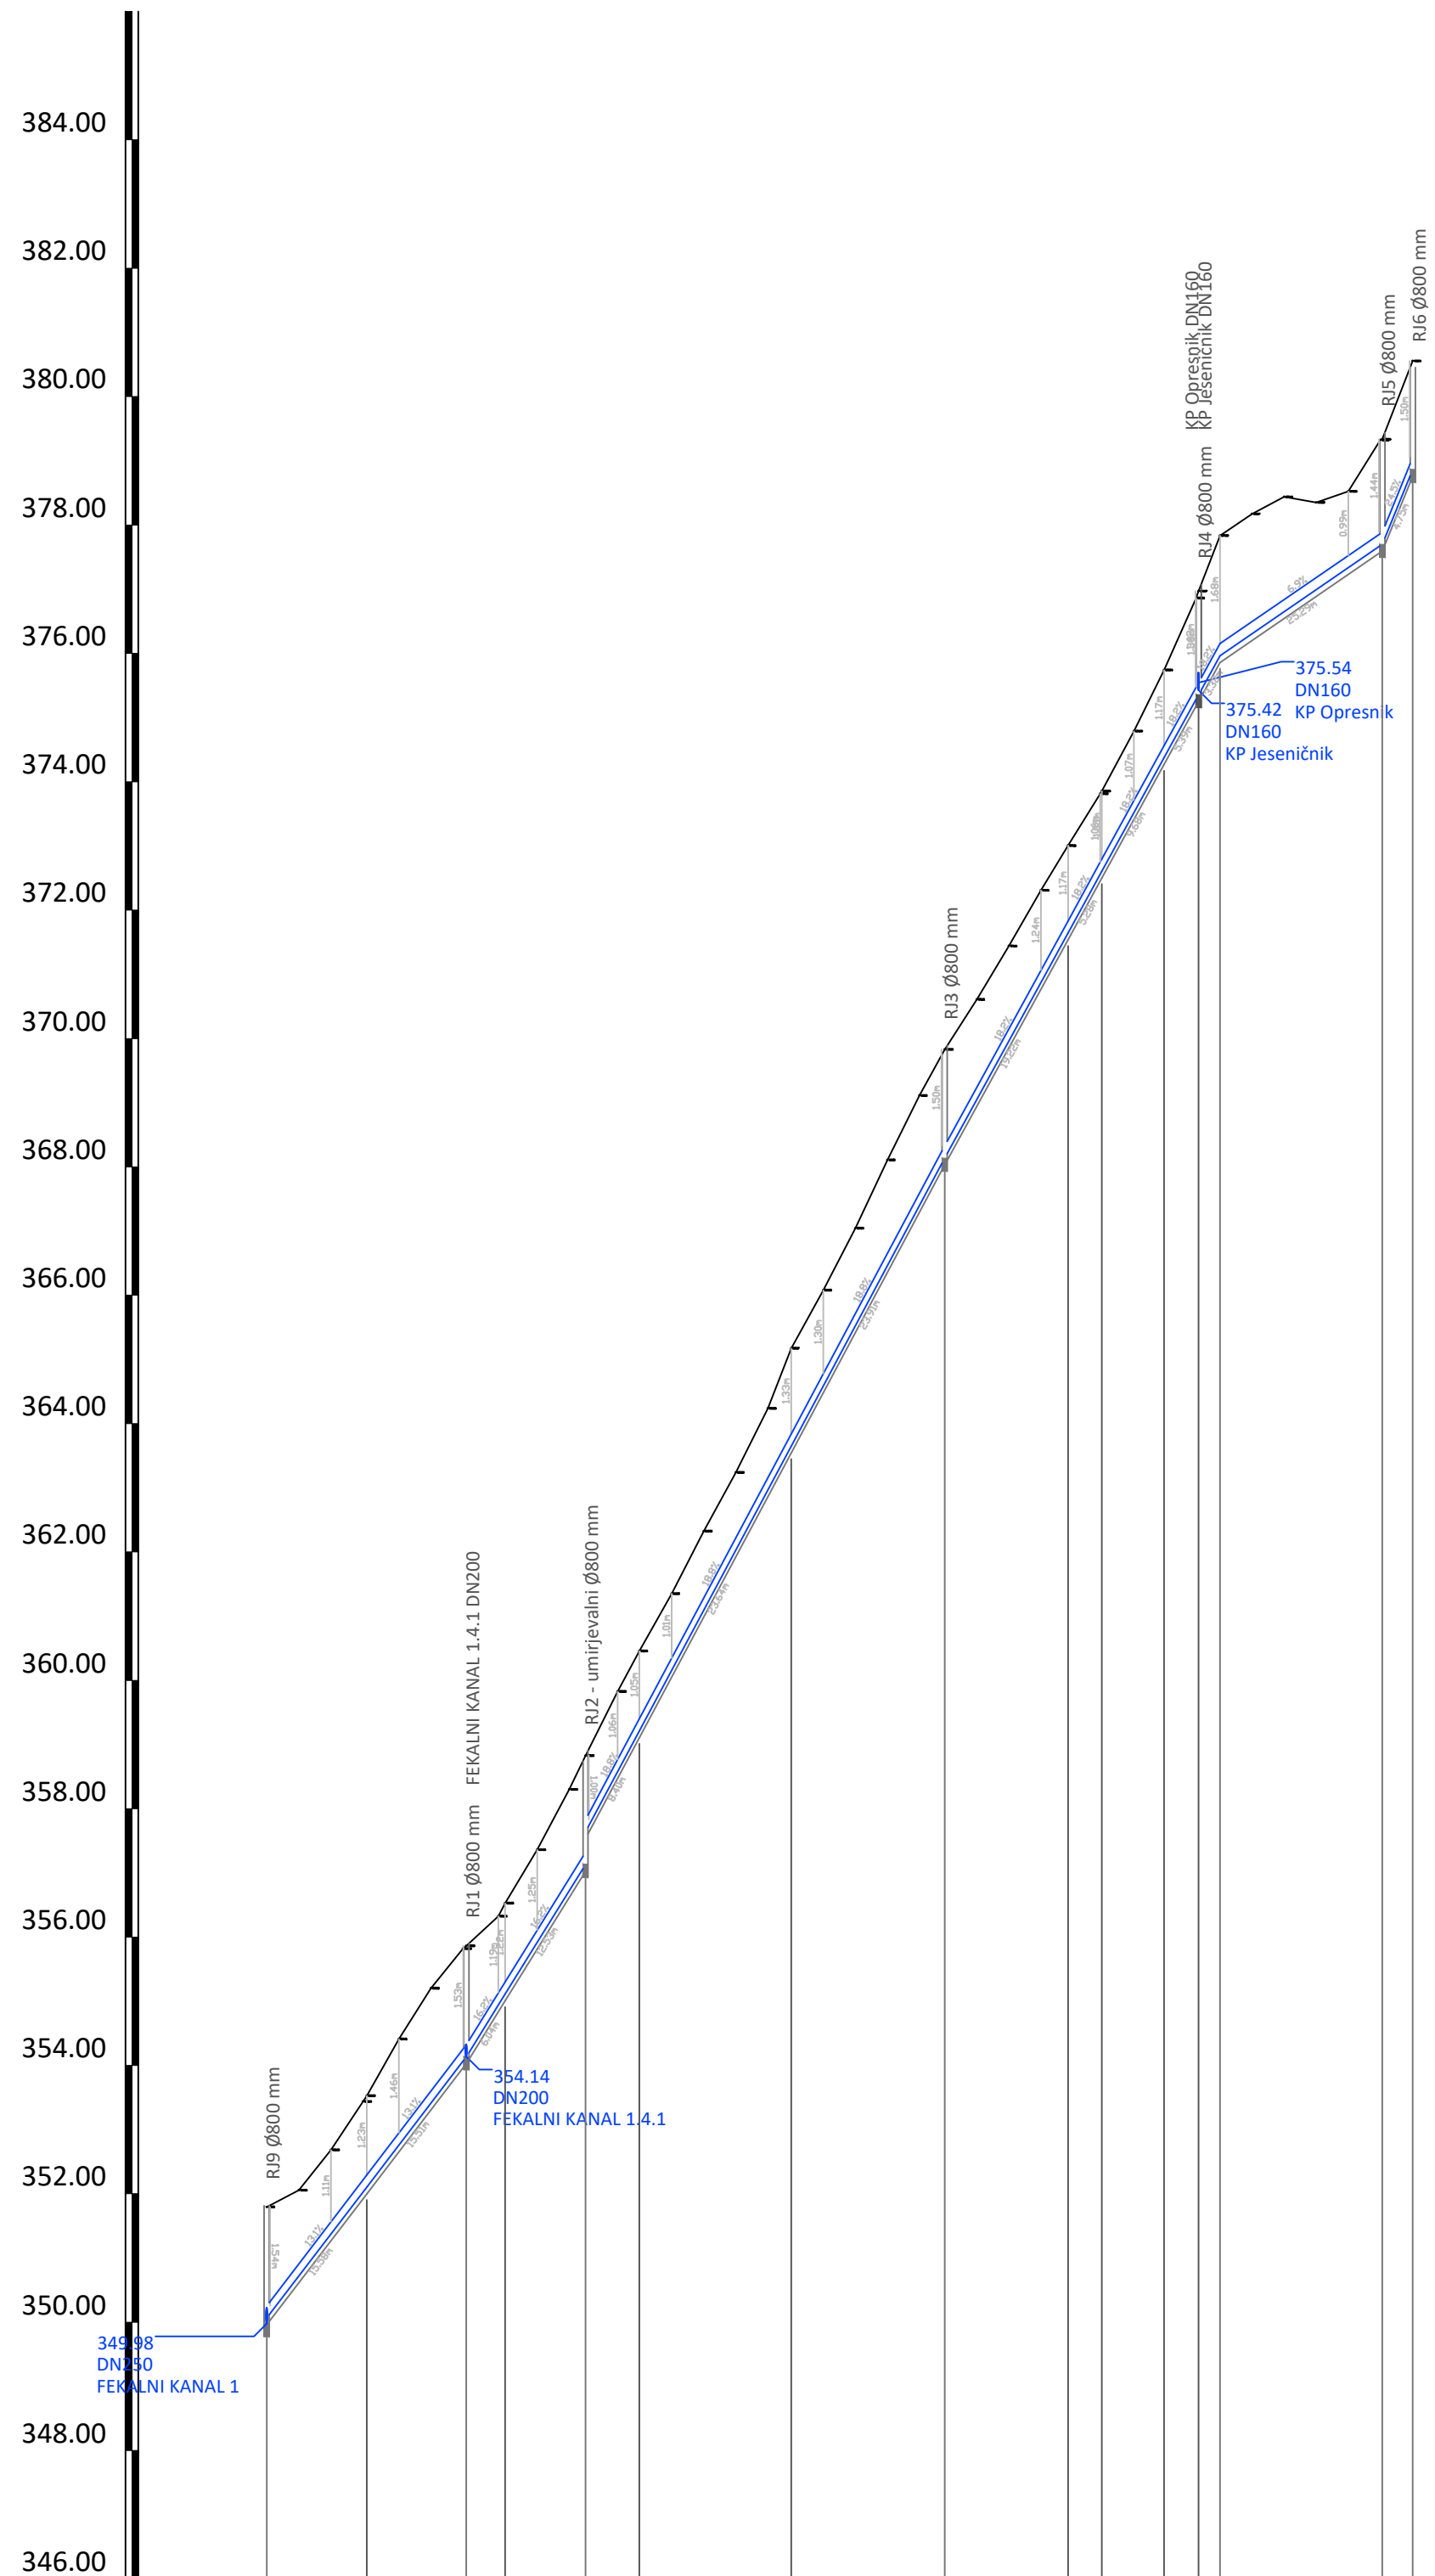


IME	RJ9 - FEKALNI KANAL 1									
STACIONAŽA	0.00									
CEV PROFIL DOLŽINA	PVC-U SNE DN200, L=178.54 m									

FEKALNI KANAL 1.3
M 1:1000/100
M1.K3

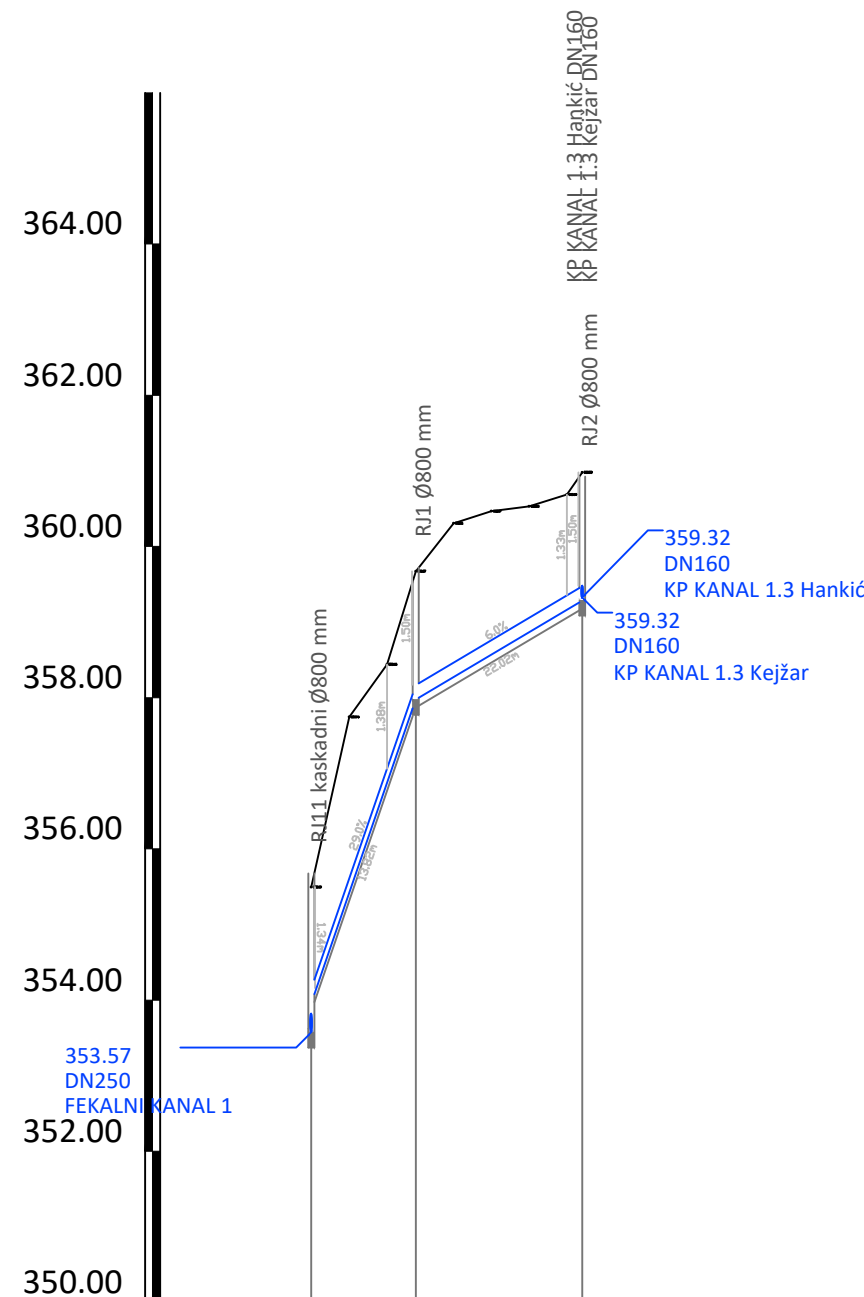

IME	RJ11 kaskadni - FEKALNI KANAL 1 RJ2									
STACIONAŽA	0.00									
CEV PROFIL DOLŽINA	PVC-U SNE DN200, L=35.83 m									

FEKALNI KANAL 1.4.1
M 1:1000/100
M1.K5

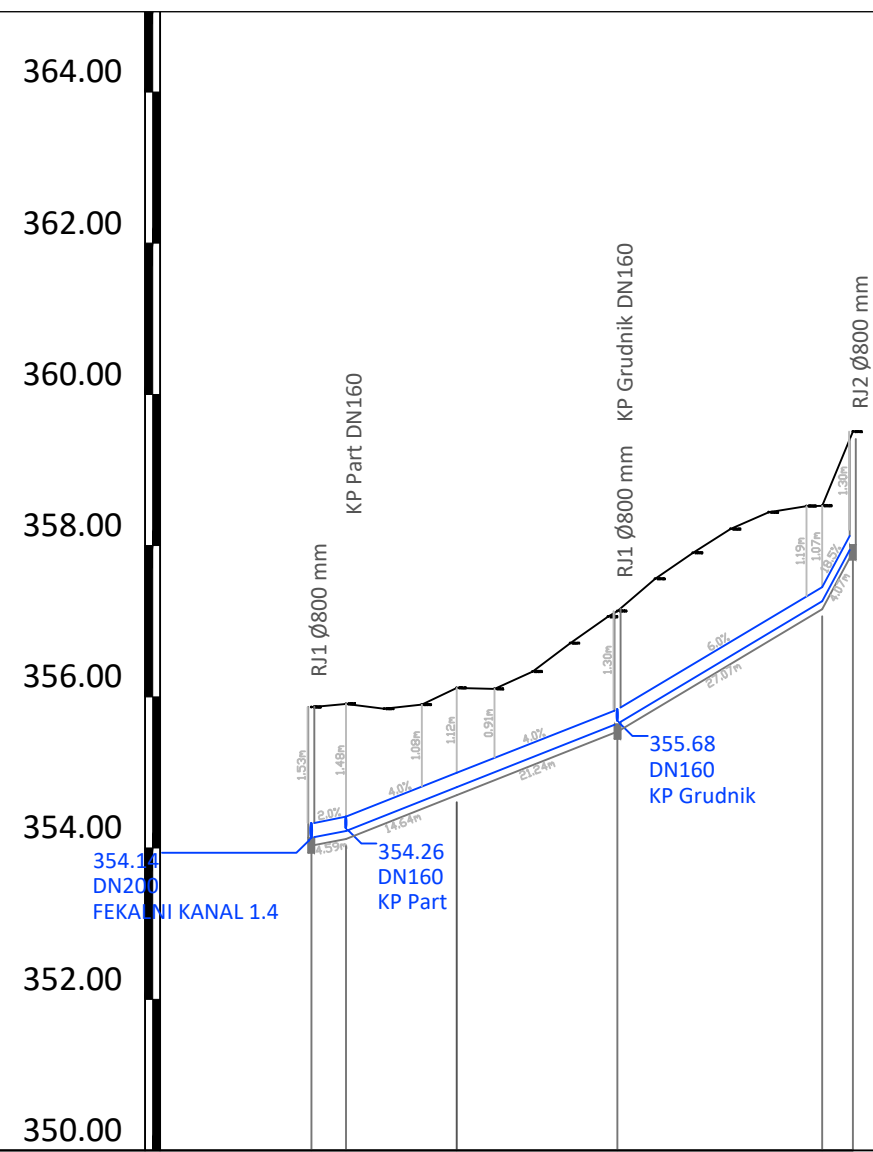

IME	RJ1 - FEKALNI KANAL 1.4									
STACIONAŽA	0.00									
CEV PROFIL DOLŽINA	PVC-U SNE DN200, L=71.61 m									

Sprememba:	Opis spremembe:	Datum:	Podpis:

Projektant:	KOMUNALNO PODJETJE VELENJE, d.o.o. Koroška cesta 37b, 3320 Velenje Koroška cesta 37b, 3320 Velenje	Vrsta načrta/projekta:	3 NAČRT GRADENIH KONSTRUKCIJ IN DRUGI GRADENI NAČRTI
Vsebuje:	VZDOLŽNI PROFIL KANAL 1.3, 1.4 IN 1.4.1	Merilo:	M 1:1000/100
Odgovorni vodja projekta:	Lučka ČAMPA, univ.dipl.inž.vod.kom.inž.	Id. št.:	G-3280
Odgovorni projektant:	Lučka ČAMPA, univ.dipl.inž.vod.kom.inž.	Id. št.:	G-3280
Sodelavec - projektant:			
Datum:	NOVEMBER 2018		
		Št. lista:	3.5.2.2