


| Ime                              | X         | Y         | Stacionaža | Kota terena | Kota dna | Kota iztoka | Kota vtoka | Globina |
|----------------------------------|-----------|-----------|------------|-------------|----------|-------------|------------|---------|
| Vodovod Velenje - Škale (Triada) |           |           |            |             |          |             |            |         |
| ZT1                              | 509818,87 | 136223,26 | 0          | 445,08      | 443,75   | 443,77      | 443,77     | 1,33    |
| ZT2                              | 509798,51 | 136264,34 | 45,85      | 440,71      | 439,40   | 439,42      | 439,42     | 1,31    |
| ZT3                              | 509775,67 | 136311,91 | 98,62      | 437,89      | 436,76   | 436,78      | 436,78     | 1,13    |
| ZT4                              | 509797,29 | 136354,45 | 146,35     | 437,46      | 436,66   | 436,69      | 436,69     | 0,80    |
| ZT5                              | 509817,17 | 136391,06 | 188,01     | 437,79      | 436,58   | 436,60      | 436,60     | 1,21    |
| ZT6                              | 509840,41 | 136436,69 | 239,22     | 440,05      | 436,48   | 436,50      | 436,50     | 3,57    |
| ZT7                              | 509838,59 | 136537,22 | 339,83     | 435,28      | 434,09   | 434,11      | 434,11     | 1,19    |
| ZT8                              | 509813,25 | 136566,74 | 378,74     | 435,88      | 434,20   | 434,22      | 434,22     | 1,68    |

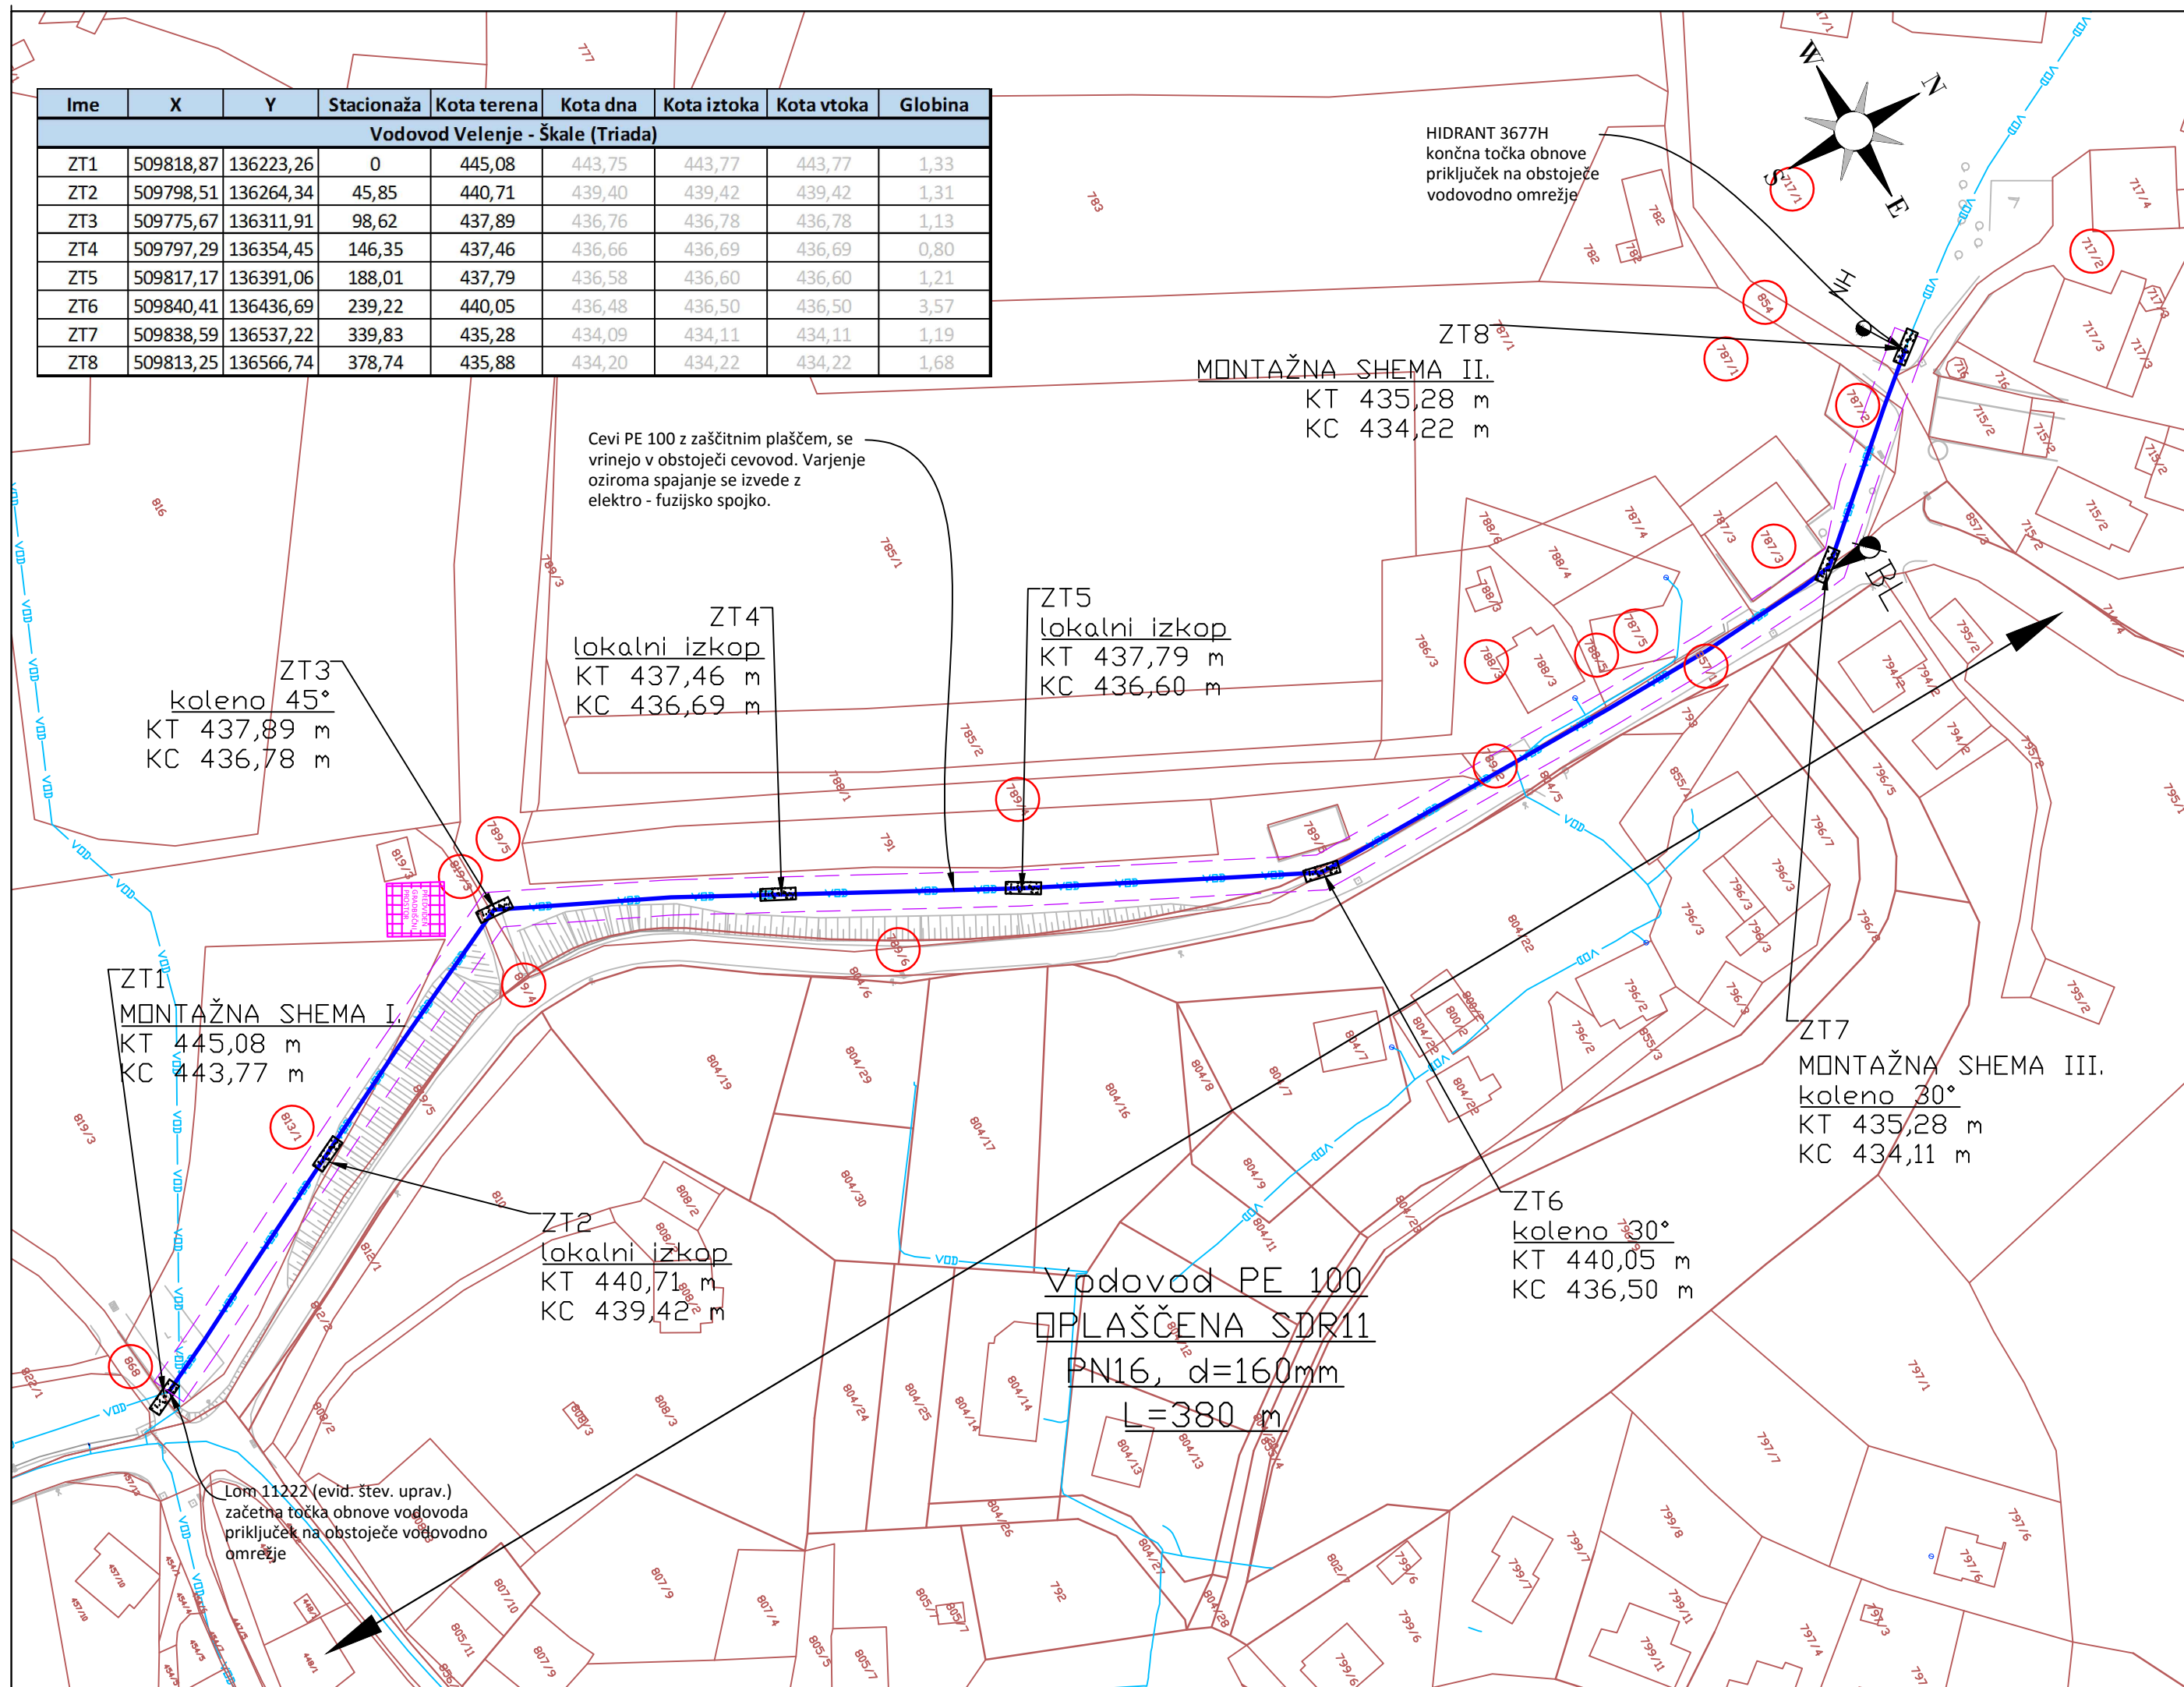

| LEGENDA:                   | Obstoječe                                                                           | Predvideno                                                                          |
|----------------------------|-------------------------------------------------------------------------------------|-------------------------------------------------------------------------------------|
| Jašek                      |  |                                                                                     |
| Požiralnik z LTŽ rešetko   |  |                                                                                     |
| Svetilka                   |  |                                                                                     |
| Telefon - omarica          |  |                                                                                     |
| Drevo                      |  |                                                                                     |
| Nadzemni hidrant           |  |  |
| Blatni izpust              |                                                                                     |  |
| Vodovod                    |  |  |
| Varovalni pas vodovoda 3 m |                                                                                     |  |
| Gradbena jama              |                                                                                     |  |
| Obravnavane parcele        |                                                                                     |  |
| Parcelne meje              |  |                                                                                     |
| ZKP Velenje                | 813/1                                                                               |                                                                                     |

Globina predvidenega vodovoda je enaka globini obstoječega! Zaradi pomanjkanja informacij o globini obstoječega vodovoda se globina določi med samo izvedbo oziroma z mikro zakoličbo obstoječega vodovoda.

|            |                 |        |         |
|------------|-----------------|--------|---------|
| Sprememba: | Opis spremembe: | Datum: | Podpis: |
|            |                 |        |         |

|   |   |                                                                                         |   |
|---|---|-----------------------------------------------------------------------------------------|---|
| Investitor: <div>    </div> | <b>MESTNA OBČINA VELENJE</b><br>Titov trg 1, 3320 Velenje<br><br><b>OBČINA ŠOŠTANJ</b><br>Trg svobode 12, 3325 Šoštanj<br><br><b>OBČINA ŠMARTNO OB PAKI</b><br>Šmartno ob Paki 69, 3327 Šmartno ob Paki | Objekt:<br><b>Obnova kritičnega odseka primarnega vodovoda Velenje - Škale (Triada)</b> |   |
| Projektant: <div>  </div>   | <b>KOMUNALNO PODJETJE VELENJE, d.o.o.</b><br>Koroška cesta 37/b, 3320 Velenje<br><small>SLUŽBA INVESTICIJ IN RAZVOJA</small>                                                                            | Vrsta načrta/prikaza:<br><b>3 NAČRT GRADBENIH KONSTRUKCIJ IN DRUGI GRADBENI NAČRTI</b>  |   |
| Vsečina: <b>GRAFIČNI PRIKAZ PREDVIDENEGA VODOVODA Z ZAKOLIČBO</b>   |   |                                                                                         | Merilo: <b>1:1000</b>                                                                                            |
| Odgovorni vodja projekta:   | Vid Žgajner, univ. dipl. inž. grad.   | Id.št.: G - 3711                                                                        |  Vrsta projekta: <b>PZI</b> |
| Odgovorni projektant:   | Vid Žgajner, univ. dipl. inž. grad.   | Id.št.: G - 3711                                                                        |  Št. projekta:              |
| Sodelavec - projektant:   | Rok PETRIC, dipl. inž. grad.   |                                                                                         |  <b>377-VO/2017</b>         |
| Datum:   | <b>januar 2018</b>   |                                                                                         | Št. lista: <b>3.5.1.2</b>                                                                                        |