


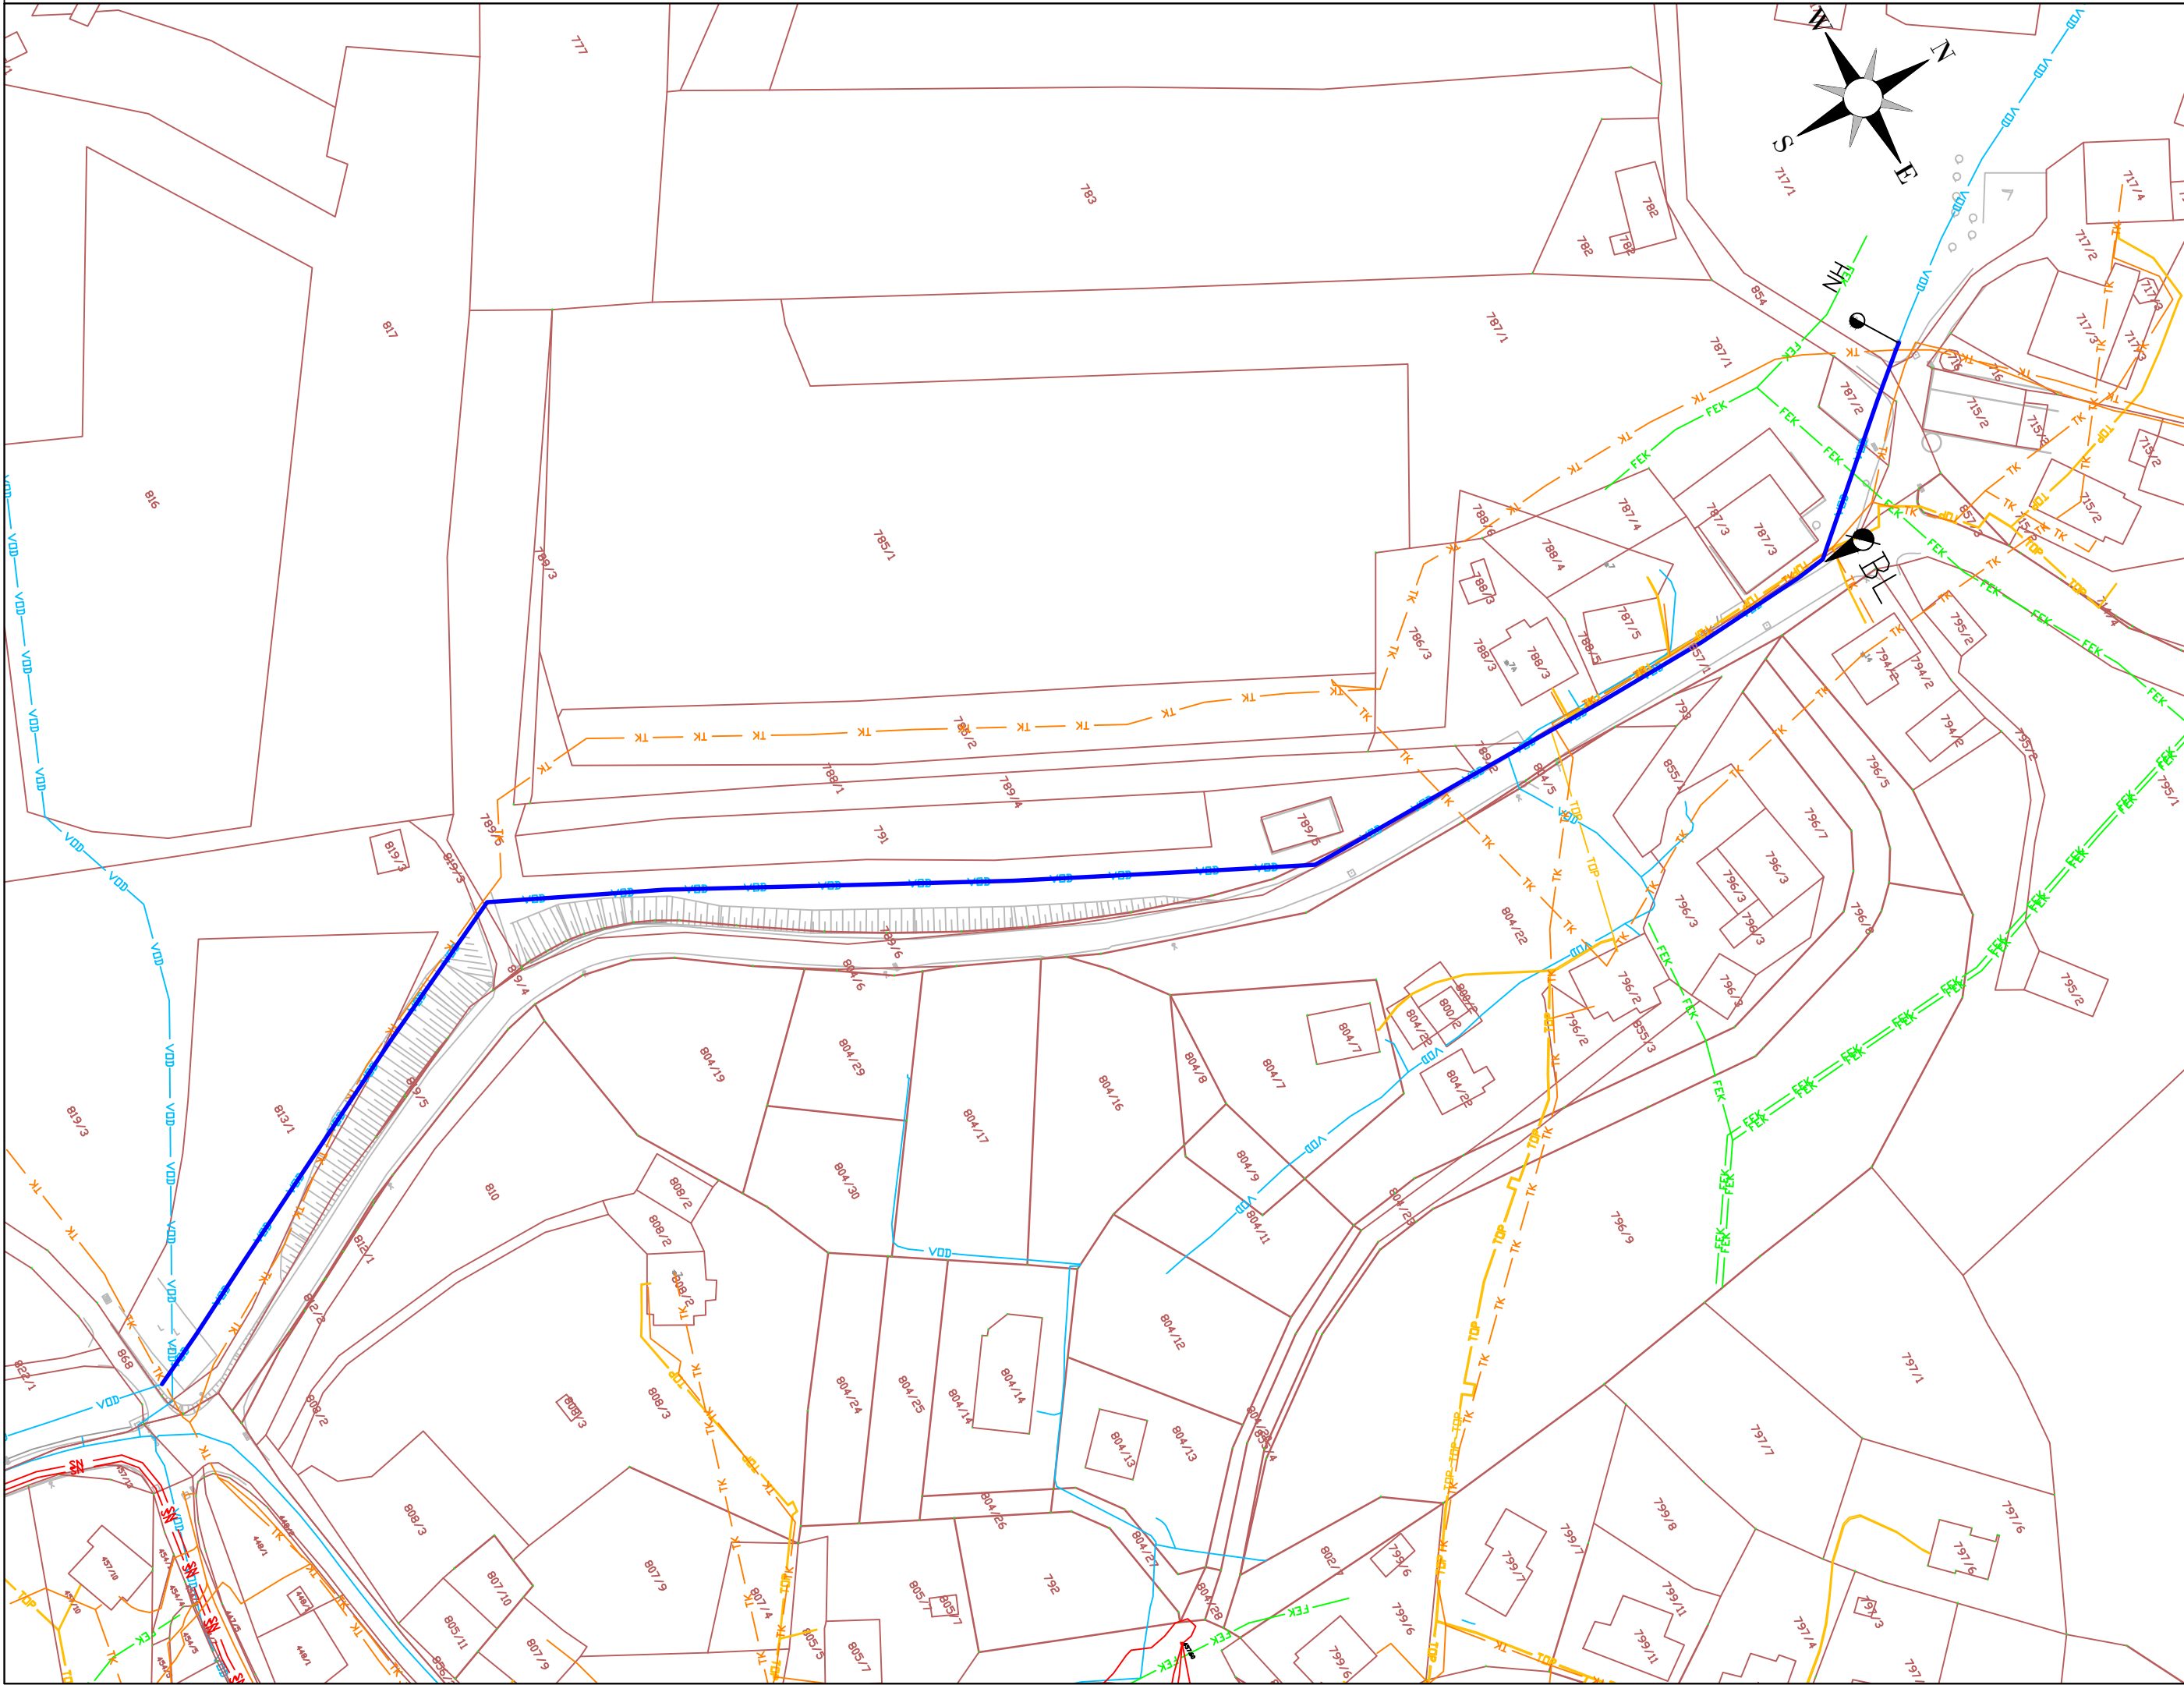

LEGENDA:		
	Obstoječe	Predvideno
Jašek		
Požiralnik z LTŽ rešetko		
Svetilka		
Telefon - omarica		
Drevo		
Nadzemni hidrant		
Vodovod		
Elektro vodi		
TK vodi		
Toplovod		
Kanalizacija		
Parcelne meje		
ZKP Velenje	813/1	

Sprememba:	Opis spremembe:	Datum:	Podpis:

Investitor: MESTNA OBČINA VELENJE Titov trg 1, 3320 Velenje OBČINA ŠOŠTANJ Trg svobode 12, 3325 Šoštanj OBČINA ŠMARTNO OB PAKI Šmartno ob Paki 69, 3327 Šmartno ob Paki		Objekt: Obnova kritičnega odseka primarnega vodovoda Velenje - Škale (Triada)	
Projektant: KOMUNALNO PODJETJE VELENJE, d.o.o. Koroška cesta 37/b, 3320 Velenje SLUŽBA INVESTICIJ IN RAZVOJA		Vrsta načrta/prikaza: 3 NAČRT GRADBENIH KONSTRUKCIJ IN DRUGI GRADBENI NAČRTI	
Vsebina: GRAFIČNI PRIKAZ PREDVIDENEGA VODOVODA Z OSTALO KOMUNALNO INFRASTRUKTURO			Merilo: 1:1000
Odgovorni vodja projekta:	Vid Žgajner, univ. dipl. inž. grad.	Id.št.: G - 3711	Vrsta projekta: PZI
Odgovorni projektant:	Vid Žgajner, univ. dipl. inž. grad.	Id.št.: G - 3711	Št. projekta: 377-VO/2017
Sodelavec - projektant:	Rok PETRIC, dipl. inž. grad.		
Datum:	januar 2018		Št. lista: 3.5.1.3