


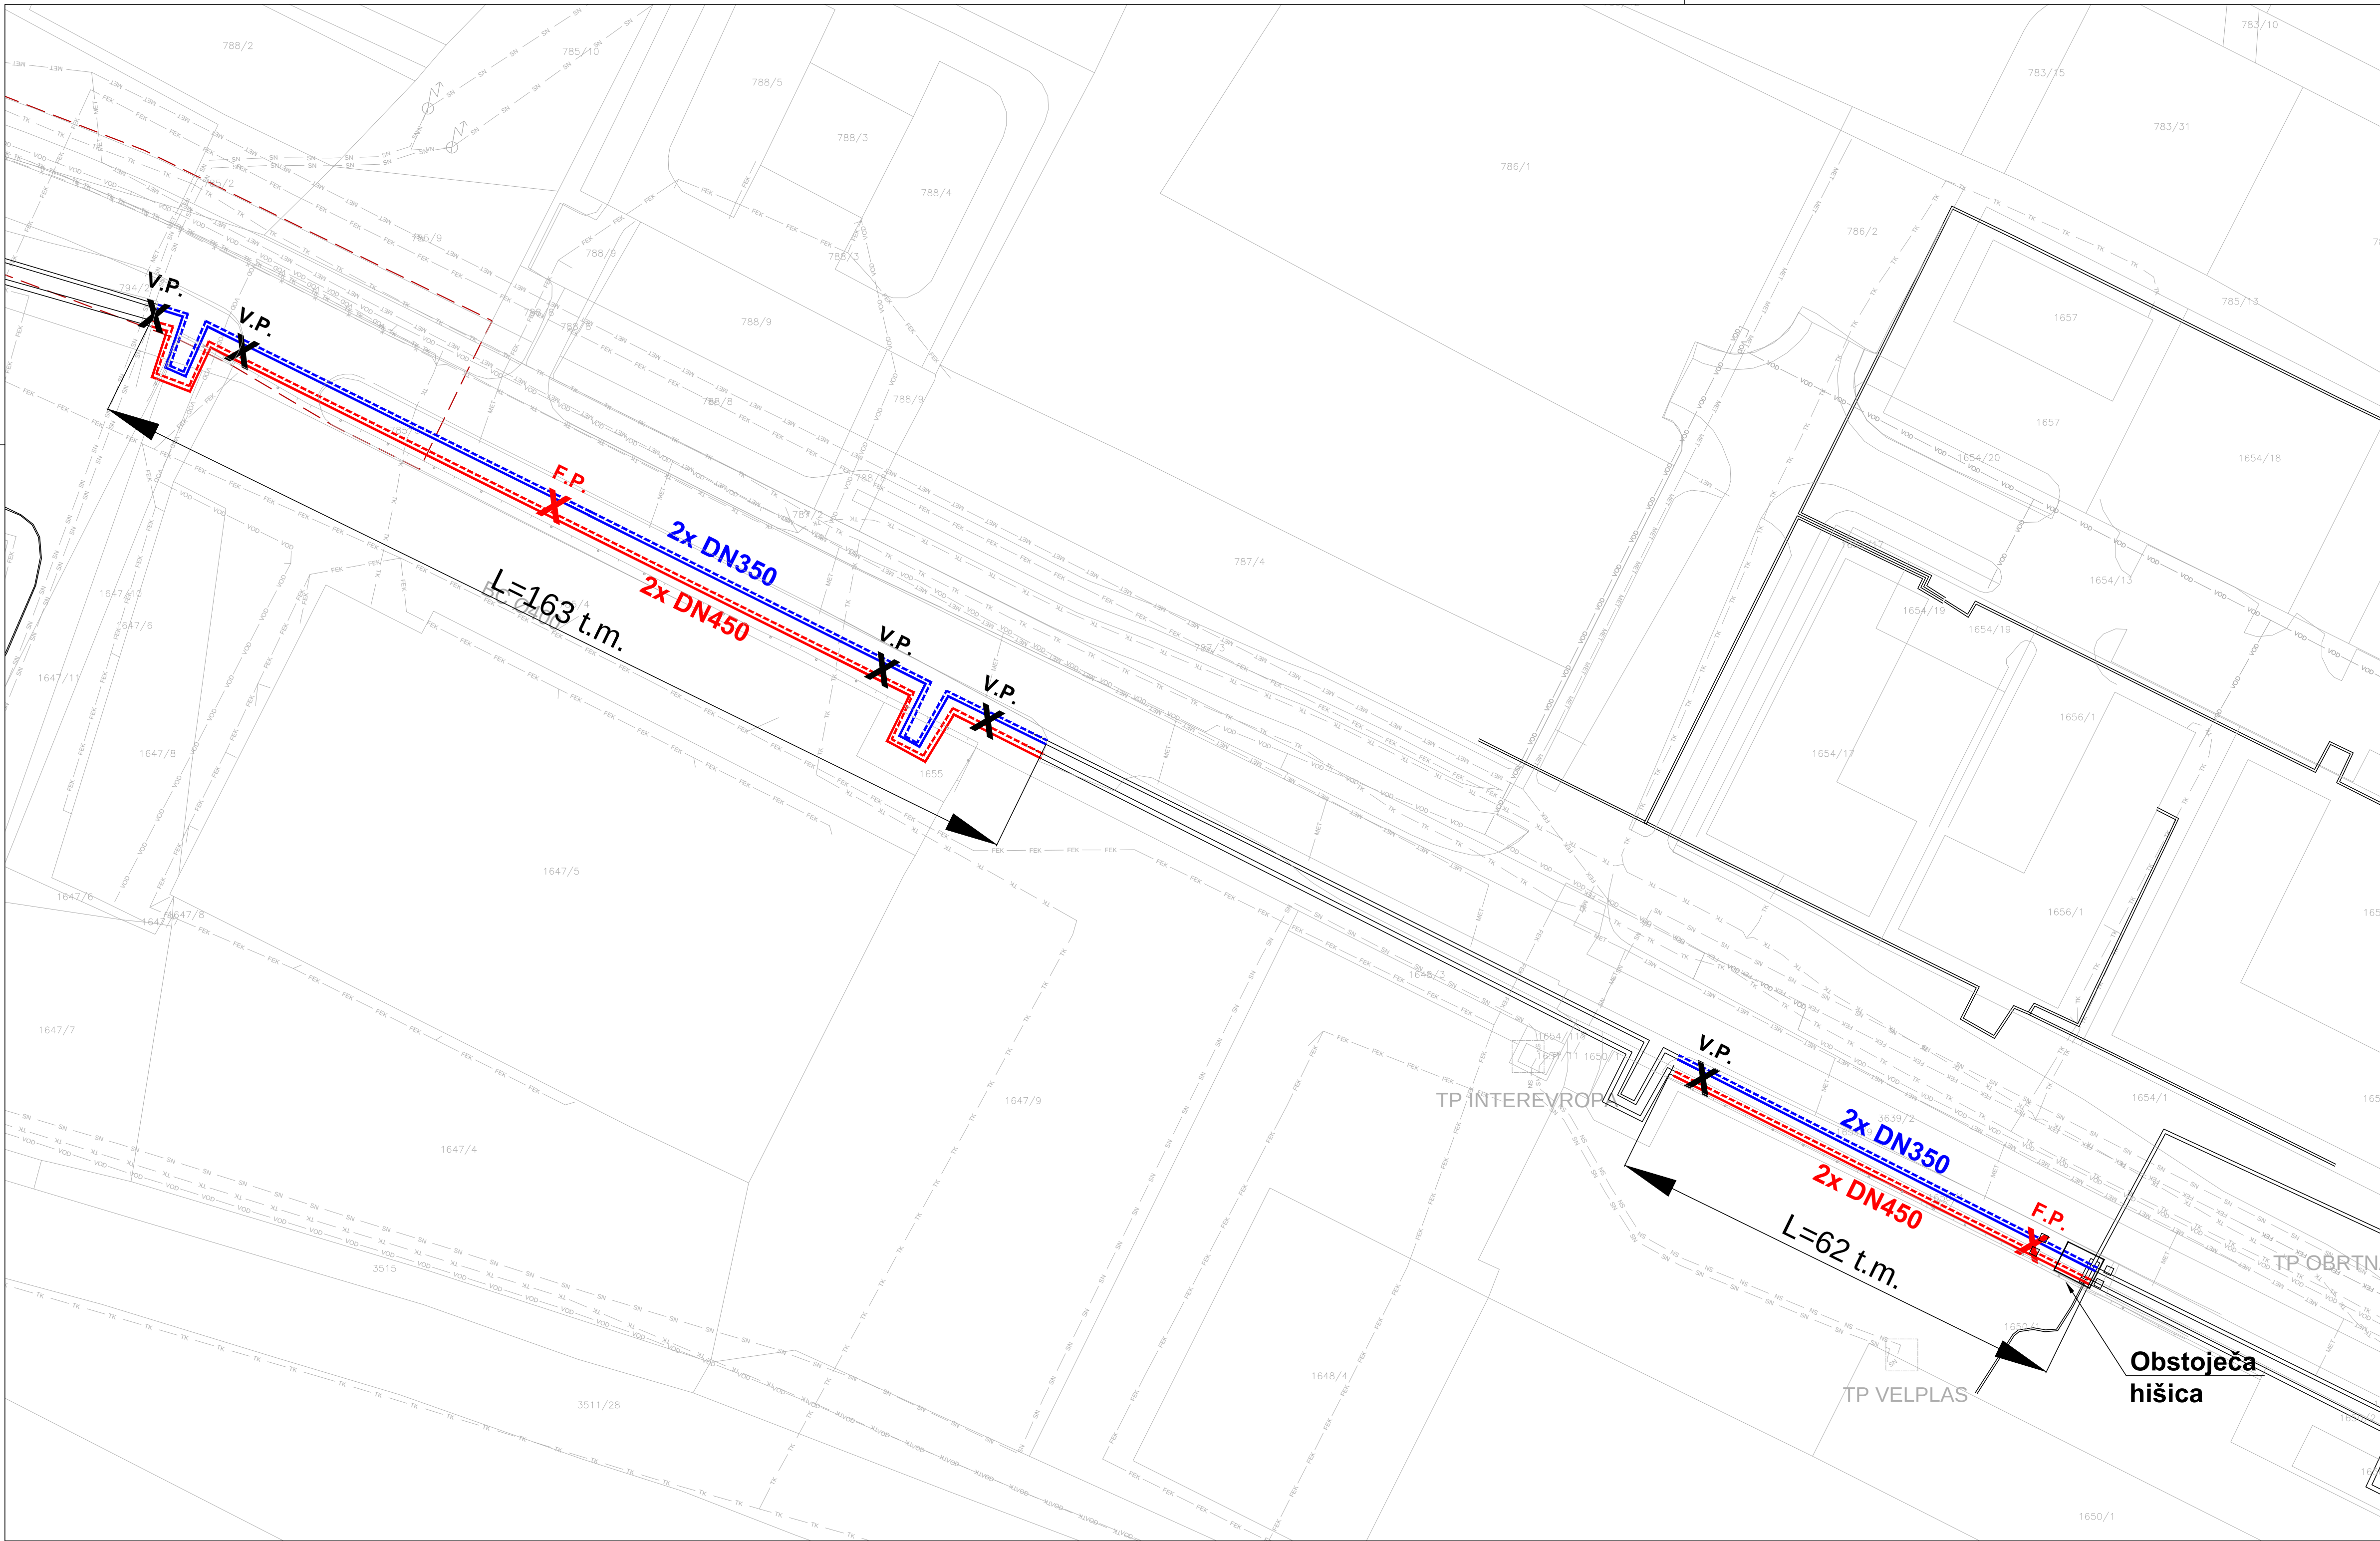

LEGENDA:

- obstoječa trasa distribucijskega toplovodnega in vročevodnega omrežja v Velenju
- obstoječ toplovodni jašek
- trasa primarnega vročevodnega omrežja PODKRAJ - GORICA 2 x DN250, predvidenega za sanacijo - od točke P1 do P2
- trasa primarnega vročevodnega omrežja PODKRAJ - GORICA 2 x DN250, predvidenega za sanacijo - od točke P1 do P2
- TK Telekomunikacijski vodi
- SN SN Kablovod
- ME Meteoarna kanalizacija
- FE Fekalna kanalizacija
- VO Vodovodno omrežje
- Obstoječa ograja
- Območje DPN za 3 Razvojno os
- 123/4 Parcele
- F.P. Fiksna podpora
- V.P. Vodilna podpora

Investitor:  MESTNA OBČINA VELENJE Titov trg 1, 3320 Velenje in  OBČINA ŠOŠTANJ Trg svobode 12, 3325 Šoštanj		Objekt: OBNOVA MAGISTRALNEGA VROČEVODA TEŠ-CEP odsek faza II. B	
Projektant:  KOMUNALNO PODJETJE VELENJE, d.o.o. Koroška cesta 37/b, 3320 Velenje SLUŽBA INŽENIRINGA		Vrsta načrta/prikaza: 5 NAČRT STROJNIH INŠTALACIJ IN STROJNE OPREME	
Vsebina: SITUACIJA PREDVIDENE SANACIJE VROČEVODA 2x DN350 IN 2x DN450			Merilo: 1:500
Odgovorni vodja projekta:	mag. Lučka ČAMPA, univ.dipl.inž.vod.kom.inž.	Id.št.: G -3280	Vrsta projekta: PZI
Odgovorni projektant:	Nebojša TOLIMIR, dipl.inž.str.	Id.št.: S -1827	Št. projekta: 362-TO/2017
Sodelavec - projektant:			
Datum:	April 2017		Št. lista: 5.5.2