


PREREZ KINETE 1600/900 IN CEVI 2x DN350

PREREZ KINETE 1800/900 IN CEVI 2x DN450

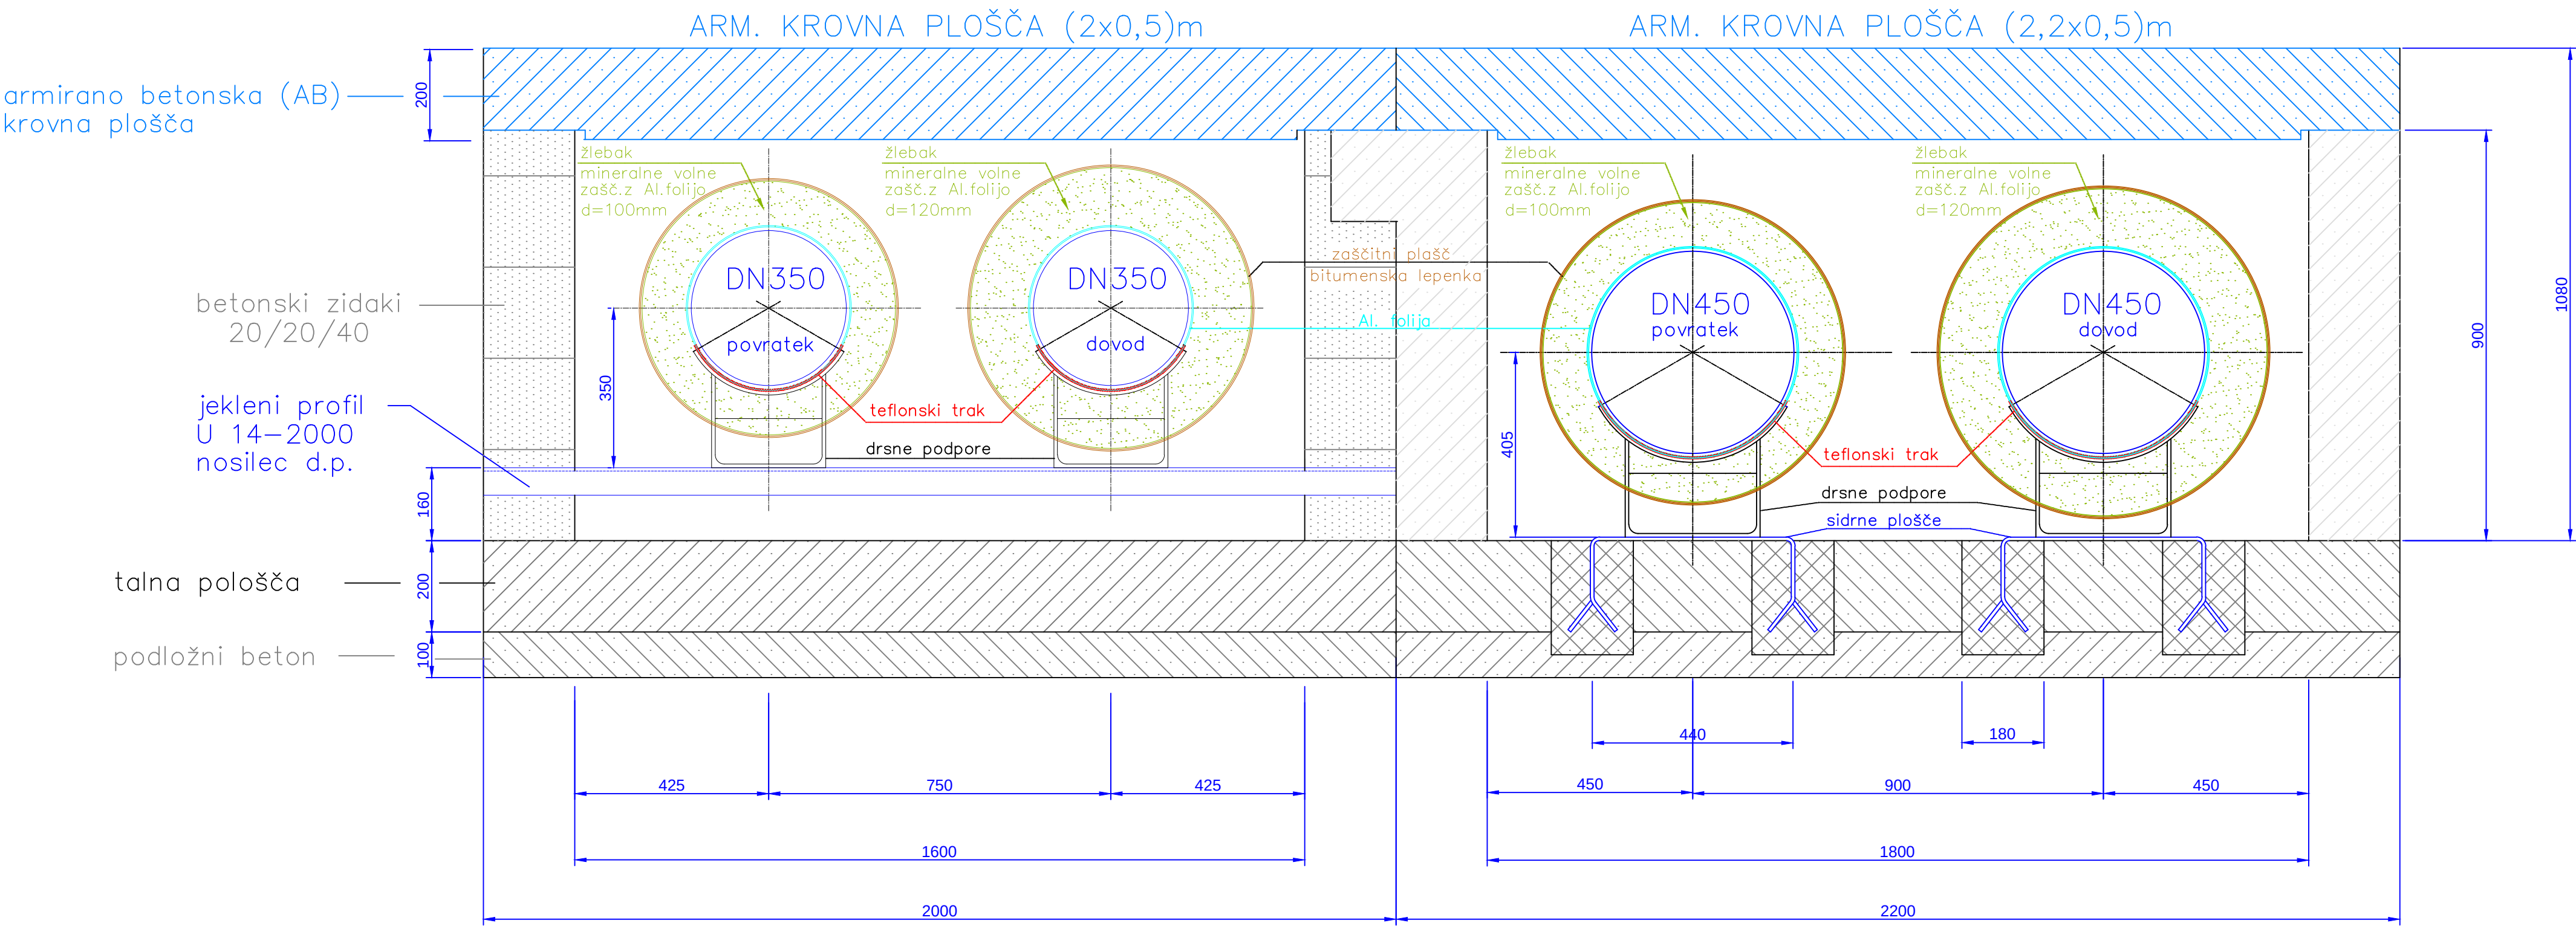

Sprememba:	Opis spremembe:	Datum:	Podpis:

Investitor:	MESTNA OBČINA VELENJE Titov trg 1, 3320 Velenje in OBČINA ŠOŠTANJ Trg svobode 12, 3325 Šoštanj	Objekt:	OBNOVA MAGISTRALNEGA VROČEVODA TEŠ-CEP odsek faza II. B
Projektant:	KOMUNALNO PODJETJE VELENJE, d.o.o. Koroška cesta 37/b, 3320 Velenje SELUŽBA INVESTITORJA IN PROJEKTOVALCA	Vrsta načrta/prikaza:	5 NAČRT STROJNIH INŠTALACIJ IN STROJNE OPREME
Vsebina:	DETAJL VROČEVODA 2x DN350 IN 2x DN450 V KINETI		Merilo: 1:10
Odgovorni vodja projekta:	mag. Lučka ČAMPA, univ.dipl.inž.vod.kom.inž.	Id.št.: G -3280	Vrsta projekta: PZI
Odgovorni projektant:	Nebojša TOLIMIR, dipl.inž.str.	Id.št.: S -1827	Št. projekta: 362-TO/2017
Sodelavec - projektant:			
Datum:	April 2017		Št. lista: 5.5.3