


FIKSNA PODPORA ZA CEVI 2x DN350
V KINETI 160/90

FIKSNA PODPORA ZA CEVI 2x DN450
V KINETI 180/90

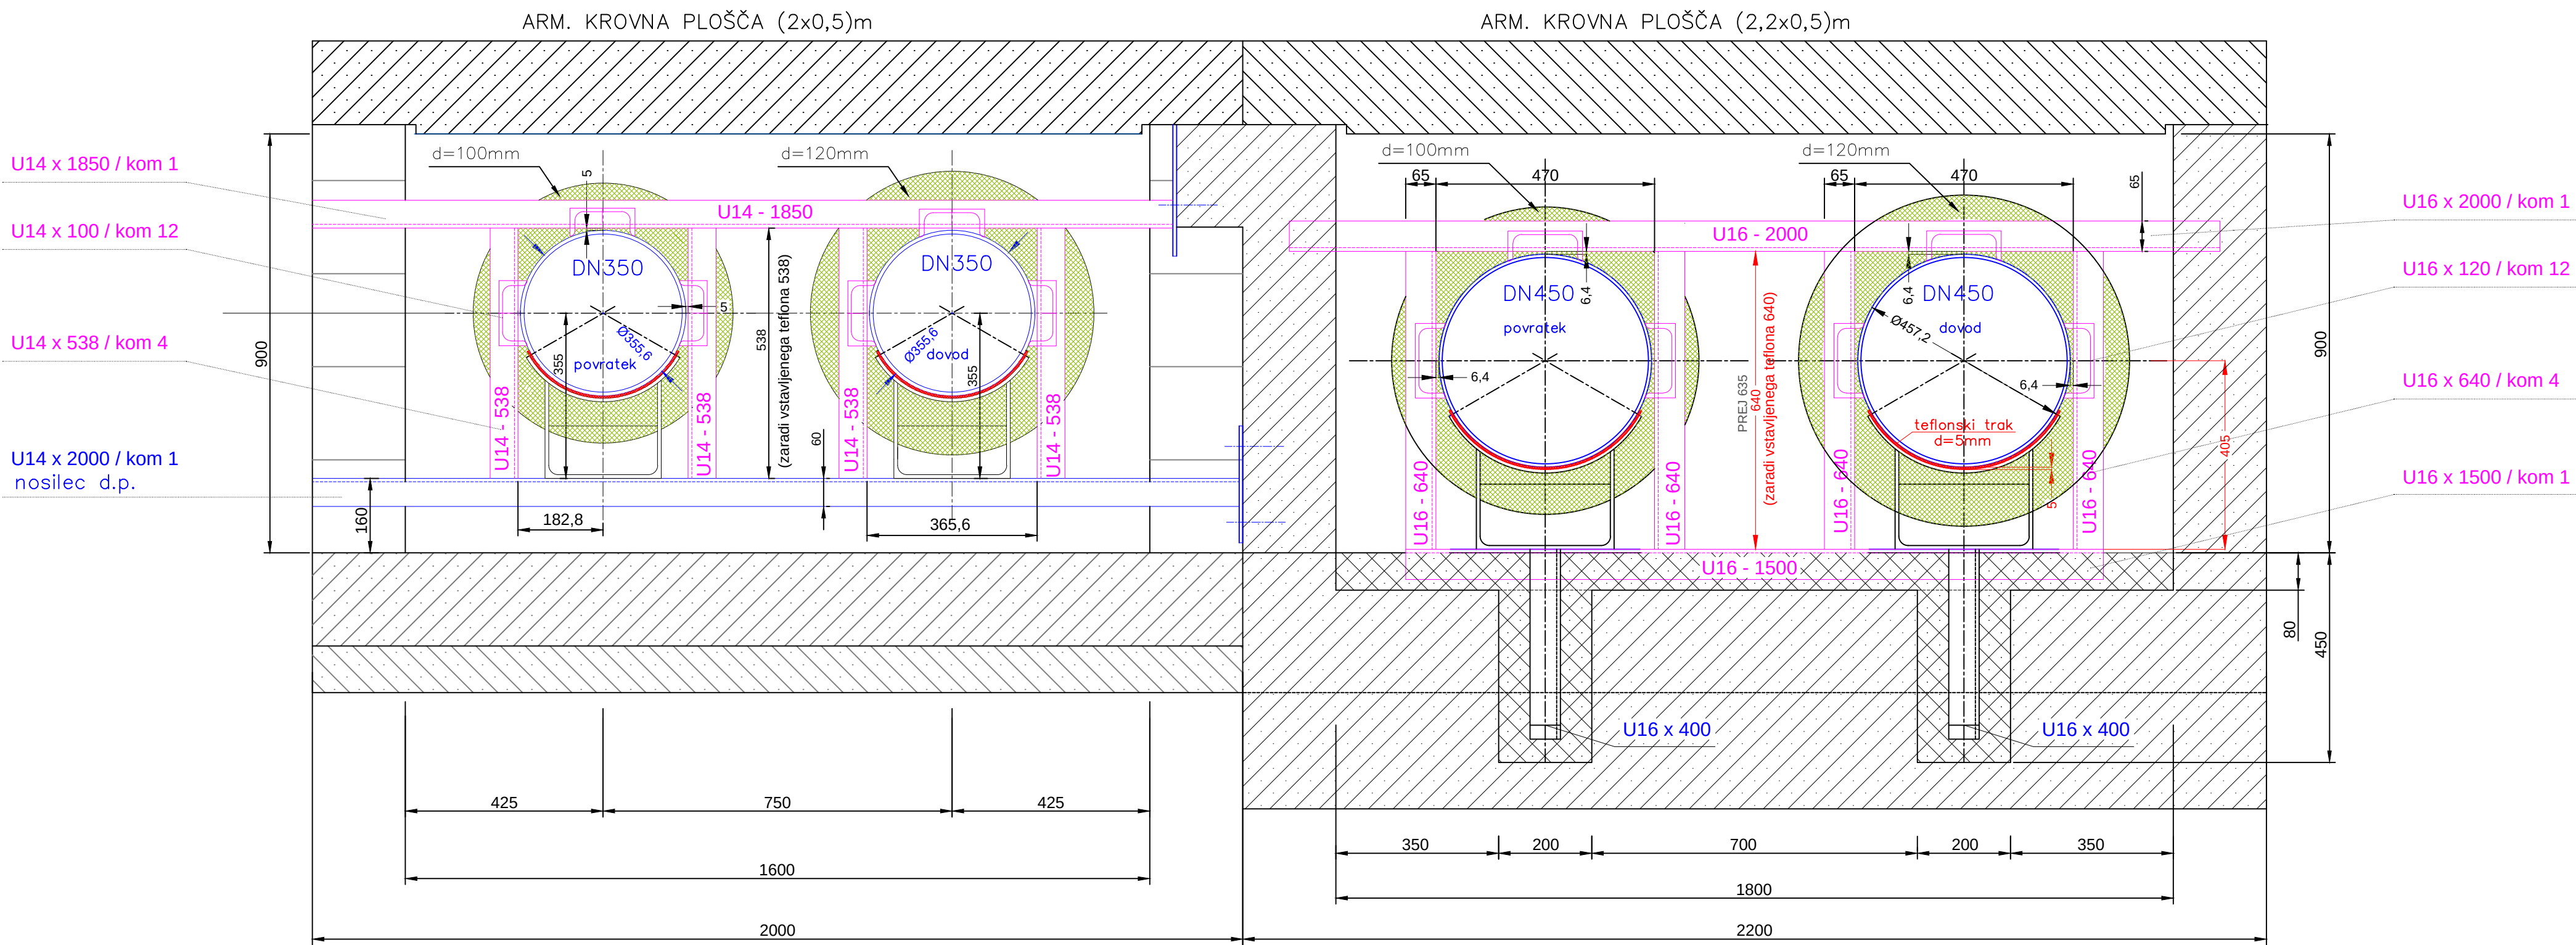

Kontrola obstoječe fiksne točke za cevovod 2 x DN 350 in 2 x DN 450
Pred izvedbo nove izolacije je potrebno preveriti dimenzijo cevovoda, obstoječo kineto, drsne podpore in dimenzijo ter namestitve obstoječih U profilov za izvedbo fiksne točke

Sprememba:	Opis spremembe:	Datum:	Podpis:

Investitor:	MESTNA OBČINA VELENJE Titov trg 1, 3320 Velenje in OBČINA ŠOŠTANJ Trg svobode 12, 3325 Šoštanj	Objekt:	OBNOVA MAGISTRALNEGA VROČEVODA TEŠ-CEP odsek faza II. B
Projektant:	KOMUNALNO PODJETJE VELENJE, d.o.o. Koroška cesta 37/b, 3320 Velenje SELUŽBA INVESTITORJA IN PROJEKTOVALCA	Vrsta načrta/prikaza:	5 NAČRT STROJNIH INŠTALACIJ IN STROJNE OPREME
Vsečina:	DETAJL FIKSNE PODPORE NA VROČEVODU 2x DN350 IN 2x DN450 V KINETI		Merilo: 1:10
Odgovorni vodja projekta:	mag. Lučka ČAMPA, univ.dipl.inž.vod.kom.inž.	Id.št.: G -3280	Vrsta projekta: PZI
Odgovorni projektant:	Nebojša TOLIMIR, dipl.inž.str.	Id.št.: S -1827	Št. projekta: 362-TO/2017
Sodelavec - projektant:			
Datum:	April 2017		Št. lista: 5.5.4