


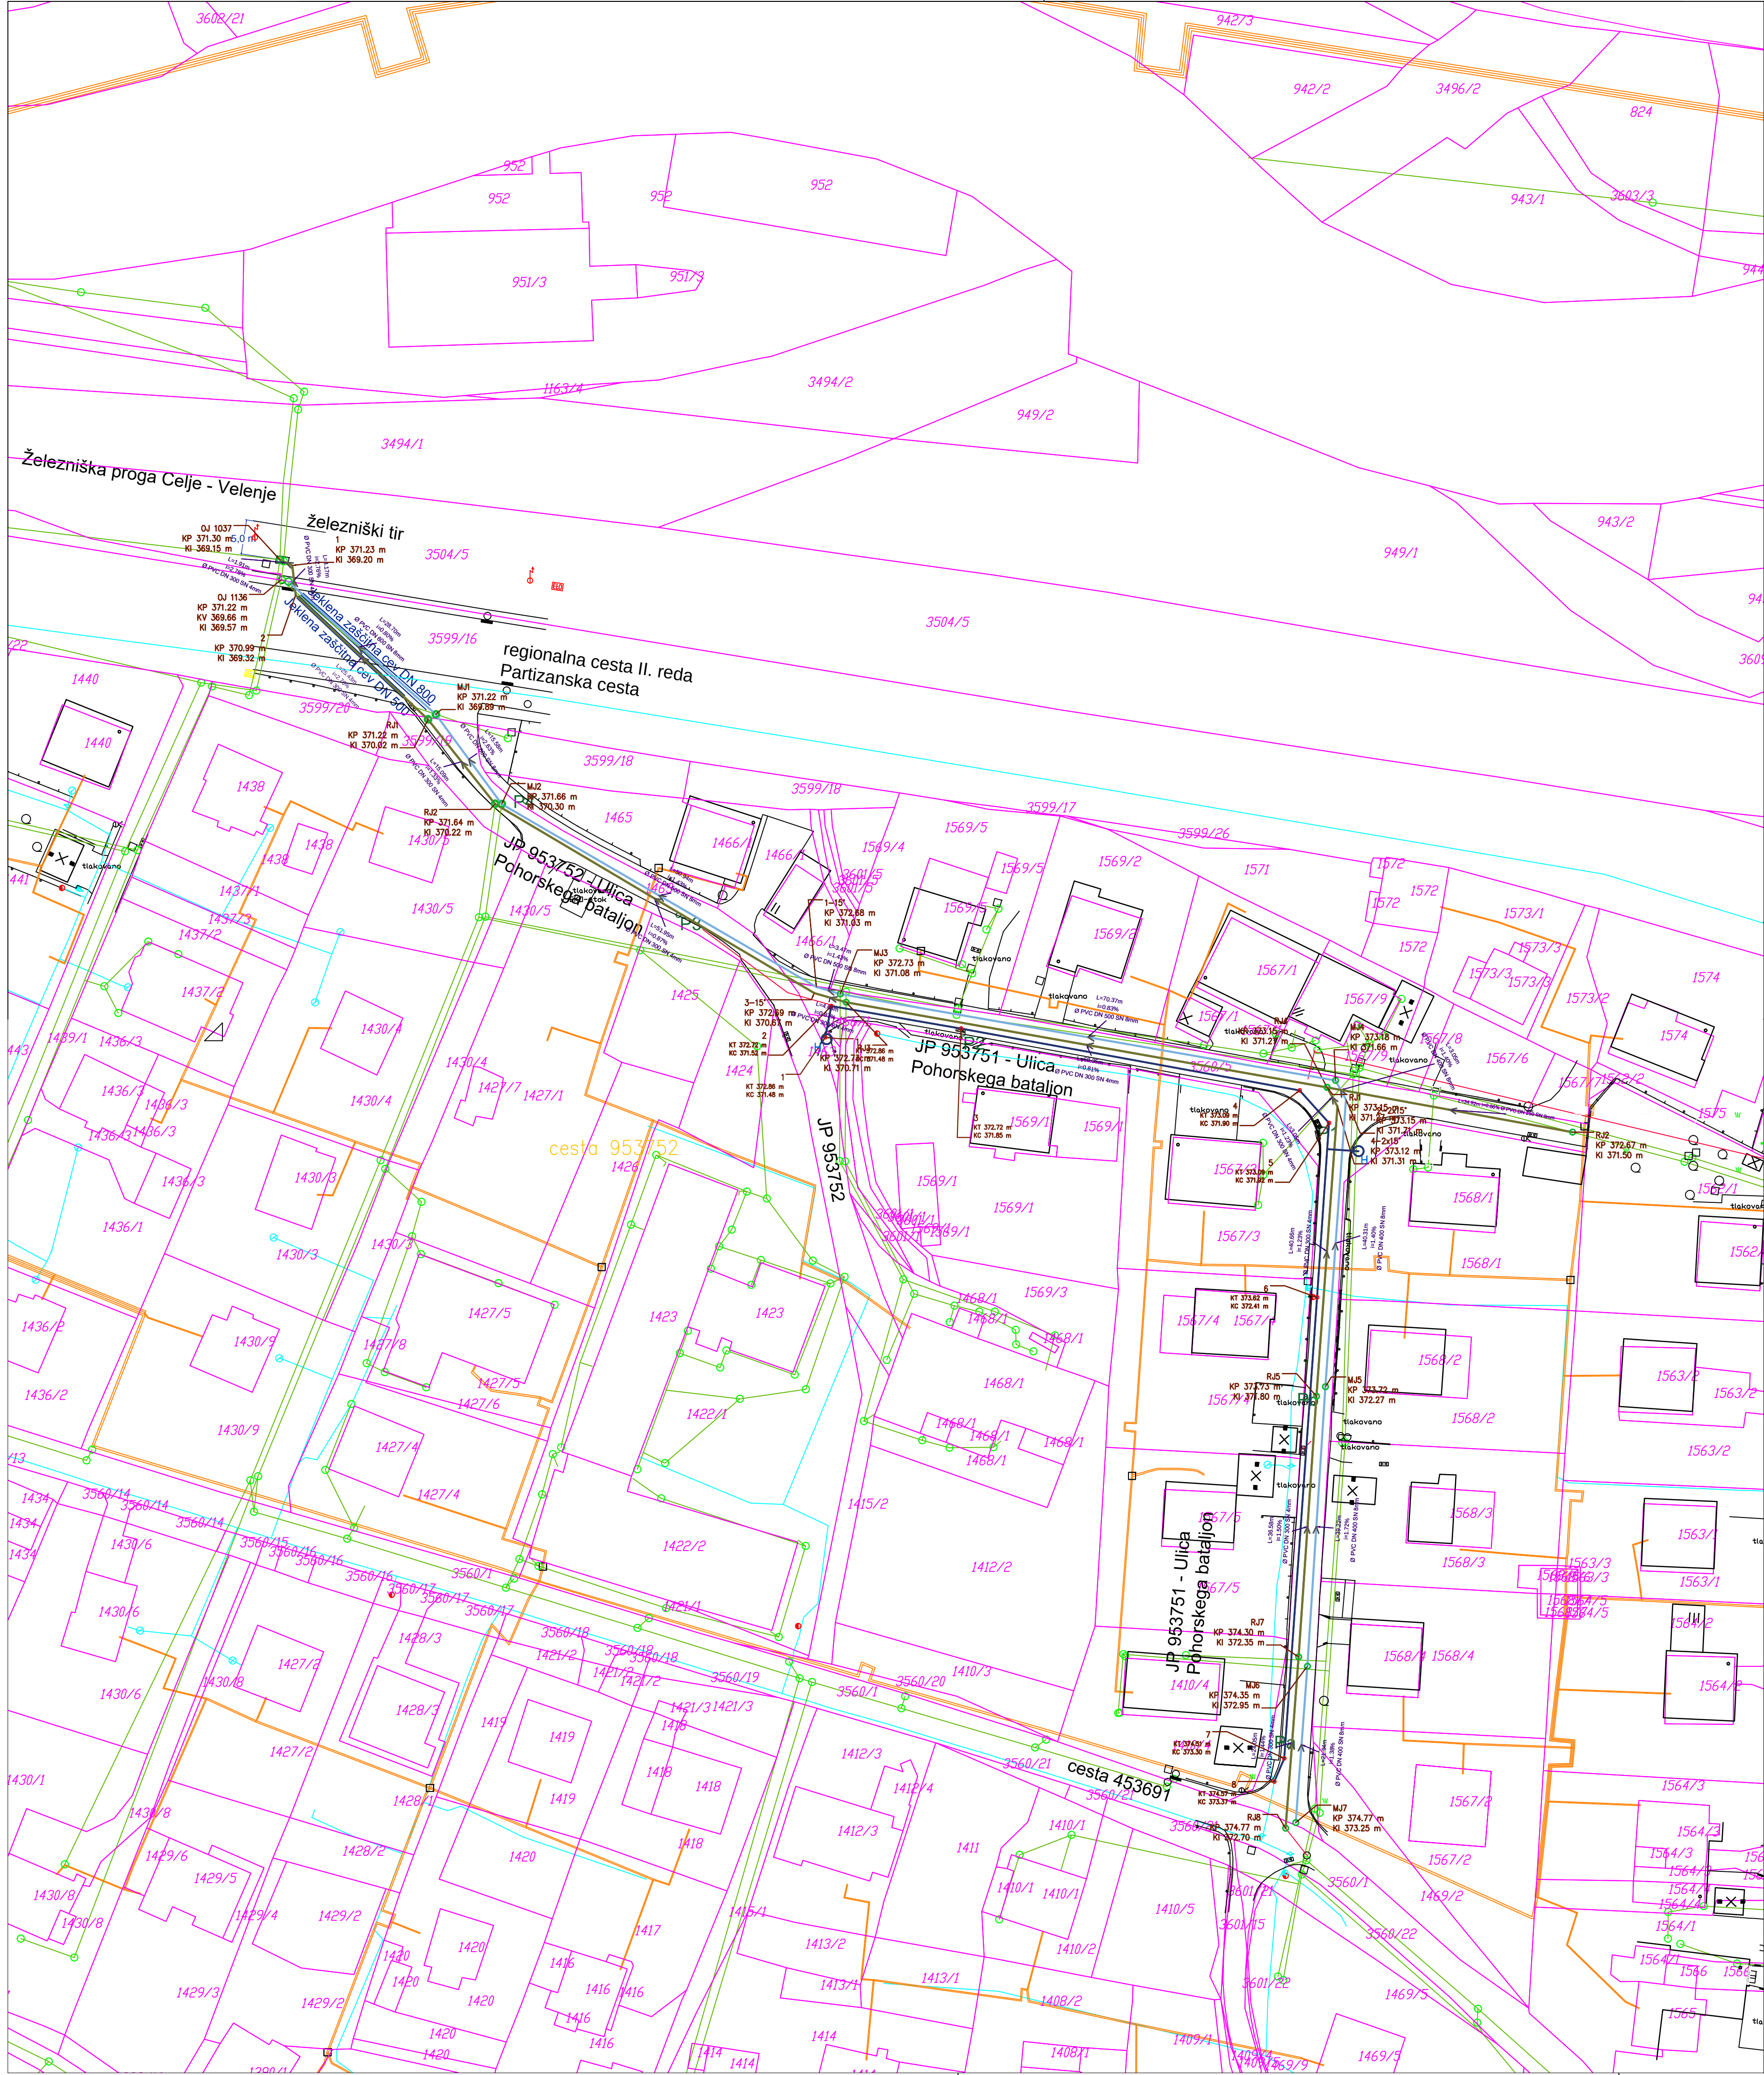

Legenda:

- predvidena kanalizacija odpadnih padavinskih vod - meteorni kanal
- predvidena kanalizacija odpadnih komunalnih vod - mešani kanal
- predviden jasek - meteorni kanal
- predviden jasek - mešani kanal
- predviden cestni požarnik

- obstoječa kanalizacija odpadnih padavinskih vod
- obstoječa kanalizacija odpadnih komunalnih vod
- obstoječi hlani priključek

- pridvičen vodovod DN 100
- obstoječi vodovod
- obstoječi toplovod
- obstoječi elektro kabel
- obstoječi telekomunikacijski kabel - telekom
- obstoječi telekomunikacijski kabel - telemath

Investitor:	 MESTNA OBČINA VELENJE Trzinova 3 3320 Velenje	 OBČINA ŠOŠTANJ Vojkova 22 3325 Šoštanj	 OBČINA SMARTNO OB PAKI Šmarova 10 3327 Šmartno ob Paki	
Projektant:	 KOMUNALNO PODJETJE VELENJE, d.o.o. Koroška cesta 376, 3320 Velenje SLUŽBA ZA INVESTITIJSKI INŽENIRING	Vrsta načrta/projekta: 3 NAČRT GRADBENIH KONSTRUKCIJ IN DRUGI GRADBENI NAČRTI		
Objekt:	OBNOVA SEKUNDARNE MEŠANE IN METEORNE KANALIZACIJE V PESJU			
Vsebina:	ORTOFOTO SITUACIJA KANALIZACIJE			Merilo: 1:500
Odgovorni vodja projekta:	Domèn BASTIČ, dipl.inž.grad.	Id. št.: G - 4013		Vrsta projekta: PGD
Odgovorni projektant:	Domèn BASTIČ, dipl.inž.grad.	Id. št.: G - 4013		Št. projekta: 236-KA/2015-PGD
Sodelavec - projektant:	Domèn BASTIČ, dipl.inž.grad.			
Datum:	junij 2017			Št. lista: 3.5.1.2