



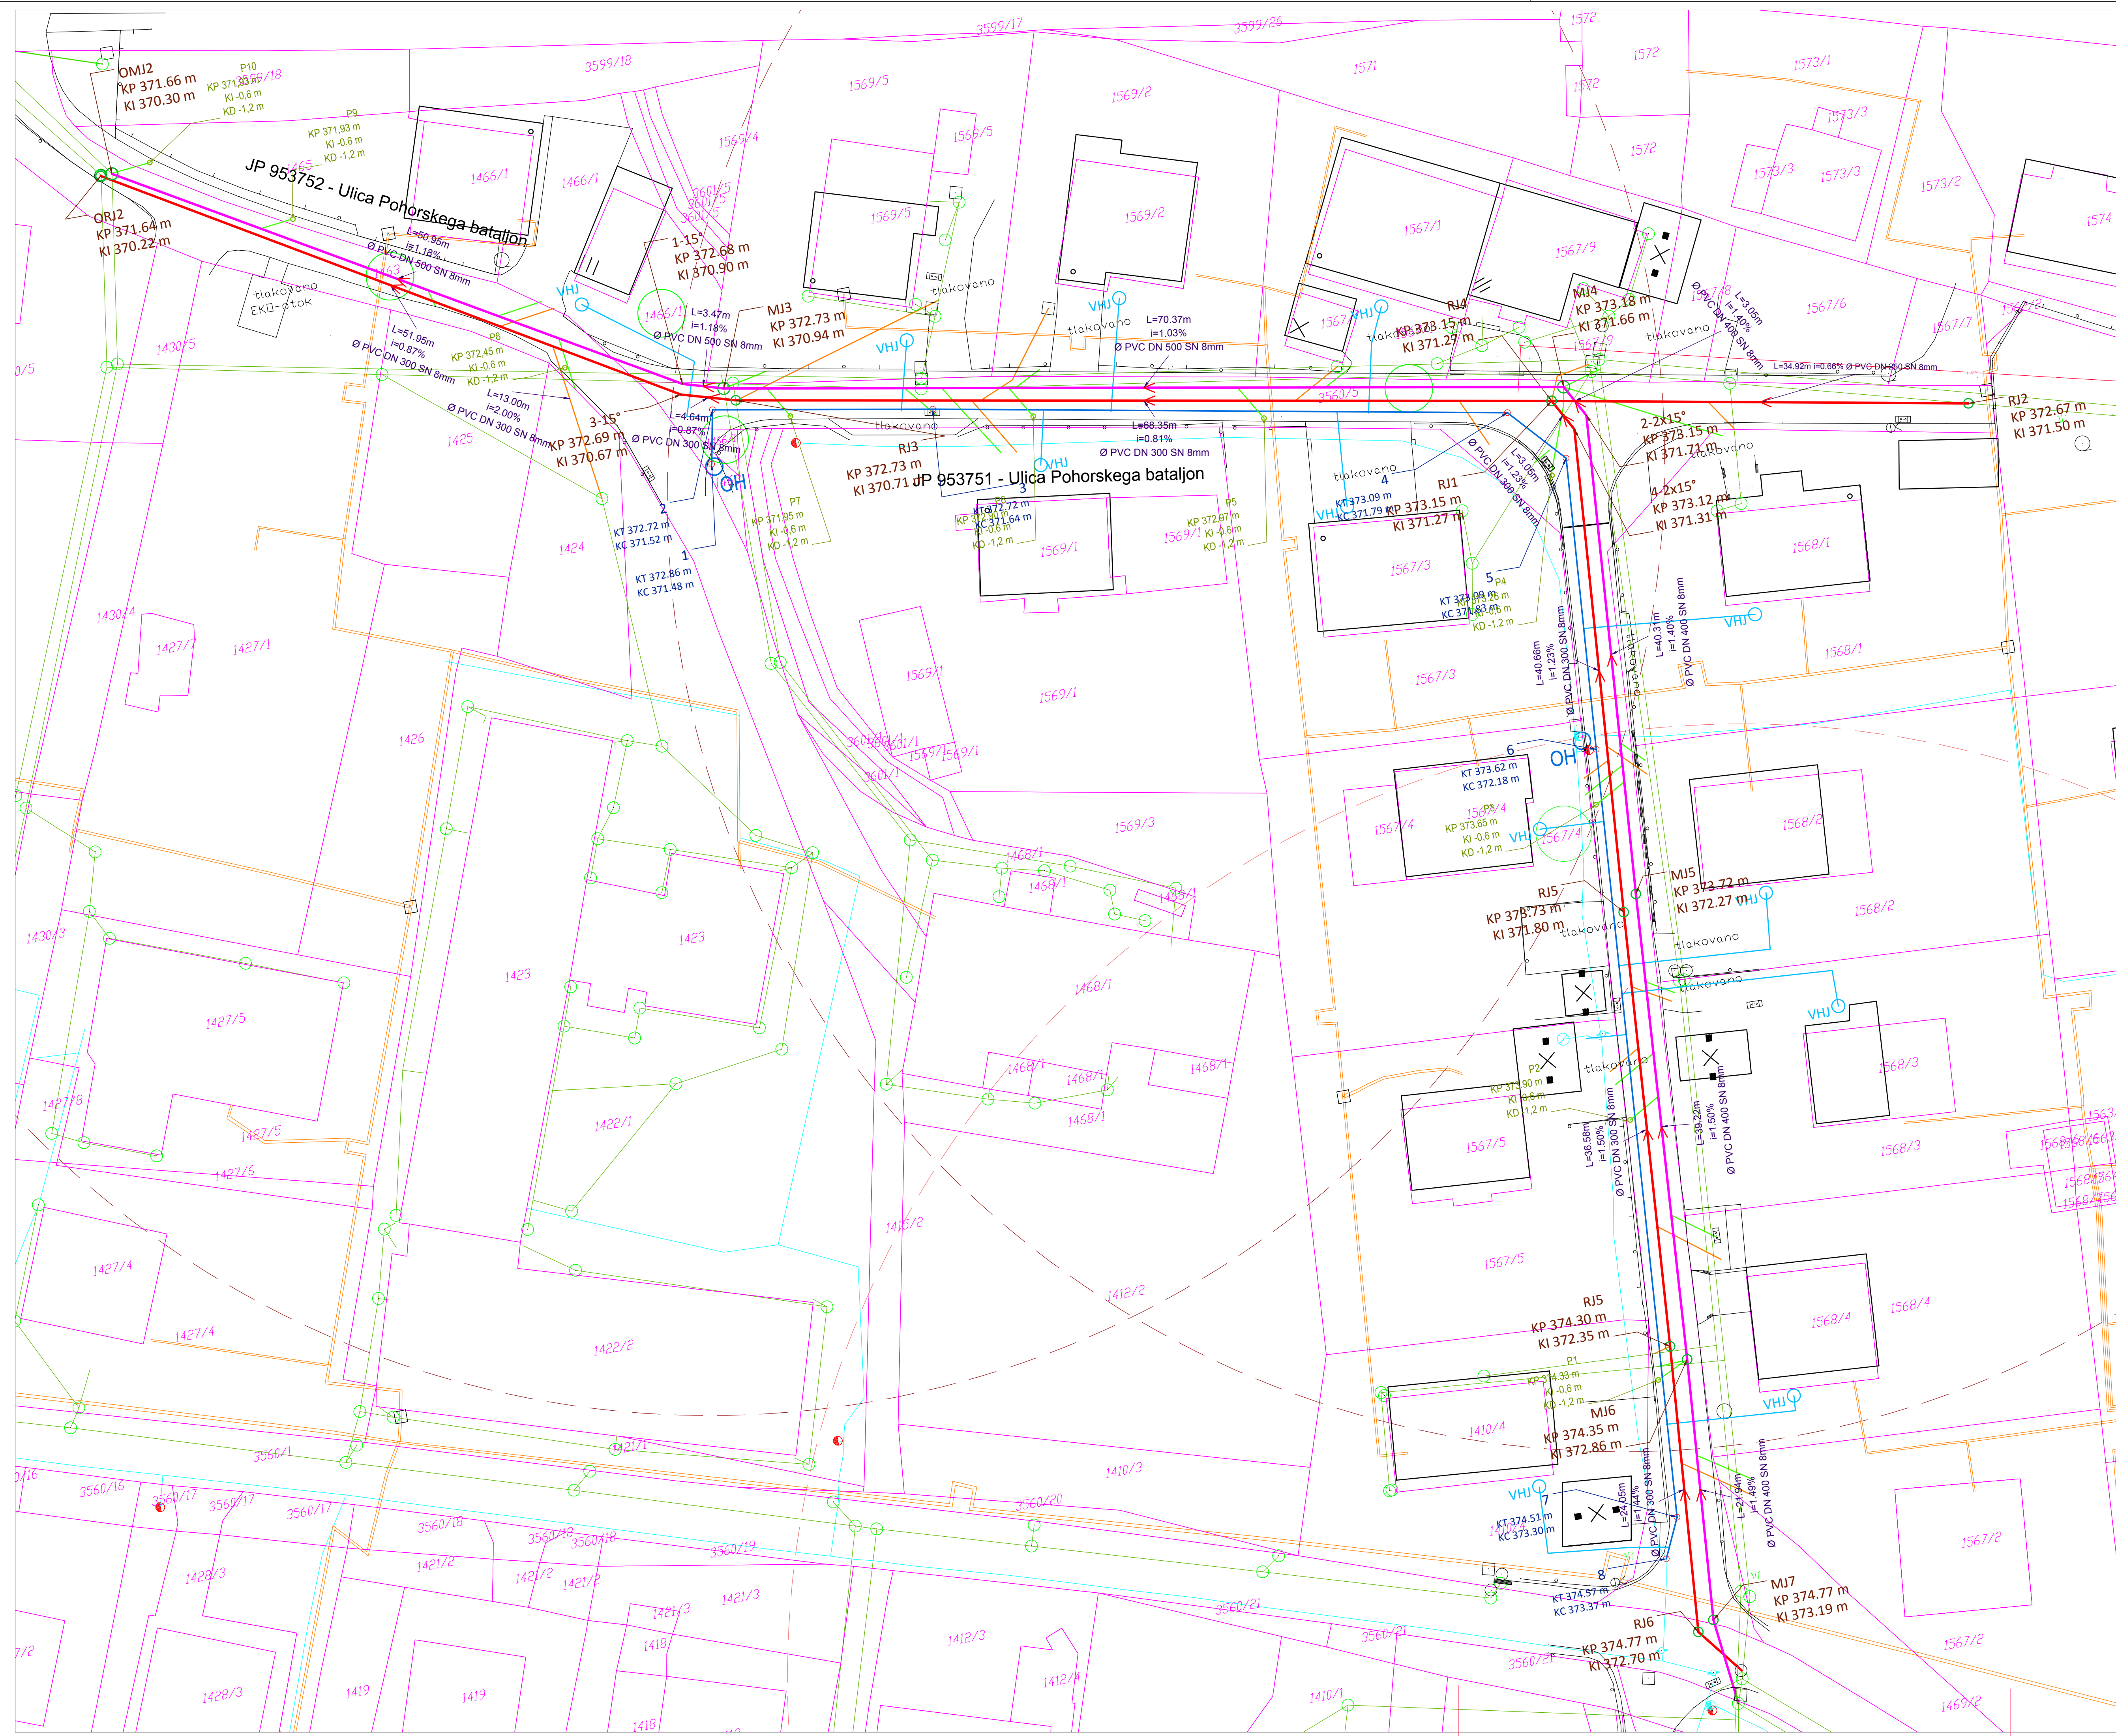

Oz	Ime	X	Y	Stac	Kota pok	Kota dna	Kota vtok	Kota iztok	Globina Tl	Izška	Mat
MESANI - ODPADNI KANAL											
1	ORI2	506871,73	135934,56	0,00	371,64	370,22	370,22	370,22	1,42	800	PE
2	3-15"	506916,42	135908,08	51,95	372,69	370,67	370,67	370,67	2,02		
3	RJ3	506920,89	135906,80	56,59	372,73	370,71	370,71	370,71	2,01	800	PE
4	RJ4	506988,19	135894,88	124,94	373,15	371,27	371,27	371,27	1,89	800	PE
5	4-2x15"	506988,66	135892,21	127,99	373,12	371,31	371,31	371,31	1,81		
6	RJ5	506986,71	135851,65	168,65	373,73	371,80	371,80	371,80	1,93	800	PE
7	RJ5	506984,21	135815,16	205,23	374,30	372,35	372,35	372,35	1,95	800	PE
8	RJ6	506982,40	135791,18	229,28	374,77	372,70	372,70	372,70	2,07	800	PE
METEORNI KANAL											
1	OMI2	506872,69	135934,56	0,00	371,66	370,30	370,30	370,30	1,36	1000	BC
2	1-15"	506916,73	135908,93	50,95	372,68	370,90	370,90	370,90	1,78		
3	MJ3	506920,06	135907,96	54,42	372,73	370,94	370,94	370,94	1,79	1000	BC
4	MJ4	506989,39	135895,86	124,80	373,18	371,66	371,66	371,66	1,51	1000	BC
5	2-2x15"	506990,85	135893,18	127,85	373,15	371,71	371,71	371,71	1,44		
6	MJ5	506987,97	135852,98	168,16	373,72	372,27	372,27	372,27	1,44	800	PE
7	MJ6	506985,44	135813,84	207,38	374,35	372,86	372,86	372,86	1,49	800	PE
8	MJ7	506983,81	135791,96	229,32	374,77	373,19	373,19	373,19	1,58	800	PE
mešana 2											
1	RJ1	506988,19	135894,88	0,00	373,15	371,27	371,27	371,27	1,89	800	PE
2	RJ2	507022,55	135888,62	34,92	372,67	371,50	371,50	371,50	1,17	800	PE
vodovod1											
1	1	506917,97	135901,89	0,00	372,86	371,38	371,48	371,48	1,48		
2	2	506918,82	135906,36	4,55	372,72	371,42	371,52	371,52	1,30		
3	3	506937,00	135903,21	23,01	372,72	371,53	371,64	371,64	1,19		
4	4	506984,38	135894,55	71,16	373,09	371,68	371,79	371,79	1,40		
5	5	506988,56	135889,95	77,38	373,09	371,73	371,83	371,83	1,36		
6	6	506986,80	135865,49	101,91	373,62	372,07	372,18	372,18	1,55		
7	7	506982,31	135800,95	166,60	374,51	373,20	373,30	373,30	1,32		
8	8	506980,82	135797,68	170,19	374,57	373,26	373,37	373,37	1,30		

- Legende
- predvidena kanalizacija odpadnih padavinskih vod - meteorni kanal
 - predvidena kanalizacija odpadnih komunalnih vod - mešani kanal
 - MJ1
 - RJ1
 - P
 - predviden cestni priključek
 - predviden navezava na hišni priključek in pešaklov - meteorni (DN 160, i=2 ‰)
 - predviden navezava na hišni priključek - mešani, odpadni (DN 160, i=2 ‰)
 - obstoječa kanalizacija odpadnih padavinskih vod
 - obstoječa kanalizacija odpadnih komunalnih vod
 - obstoječi hišni priključek
 - predviden vodovod DN 100
 - obstoječi vodovod
 - obstoječi toplovod
 - obstoječi elektro kabel
 - obstoječi telekomunikacijski kabel - telekom
 - obstoječi telekomunikacijski kabel - telemach
 - predvideni vodovodni priključki PE DN 32
 - predvideni vodovodni hišni jaški

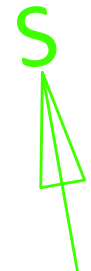

Investitor:	MESTNA OBČINA VELENJE Trg sv. 1 3303 Velenje	OBČINA BISTANJ Trg sv. 1 3303 Bistansko
Projektant:	KOMUNALNO PROJEKTIRANJE VELENJE, d.o.o. Koparska ulica 57A, 3303 Velenje SLOVENIA ZA INVESTITORJA IN VEŠTOVALCA	3 NACRT GRADBENIH KONSTRUKCIJ IN DRUGI GRADBENI NACRTI
Objekt:	OBNOVA SEKUNDARNE MEŠANE IN METEORNE KANALIZACIJE V PESJU	
Važnost:	ORTOFOTO SITUACIJA KANALIZACIJE	Merilo: 1:500
Odgovorni vodja projekta:	Domen BASTIČ, dipl. inž. grad.	Id. št.: G - 4013
Odgovorni projektant:	Domen BASTIČ, dipl. inž. grad.	Id. št.: G - 4013
Sodelavec - projektant:	Domen BASTIČ, dipl. inž. grad.	
Datum:	marec 2018	Št. lista: 3.5.1.2