
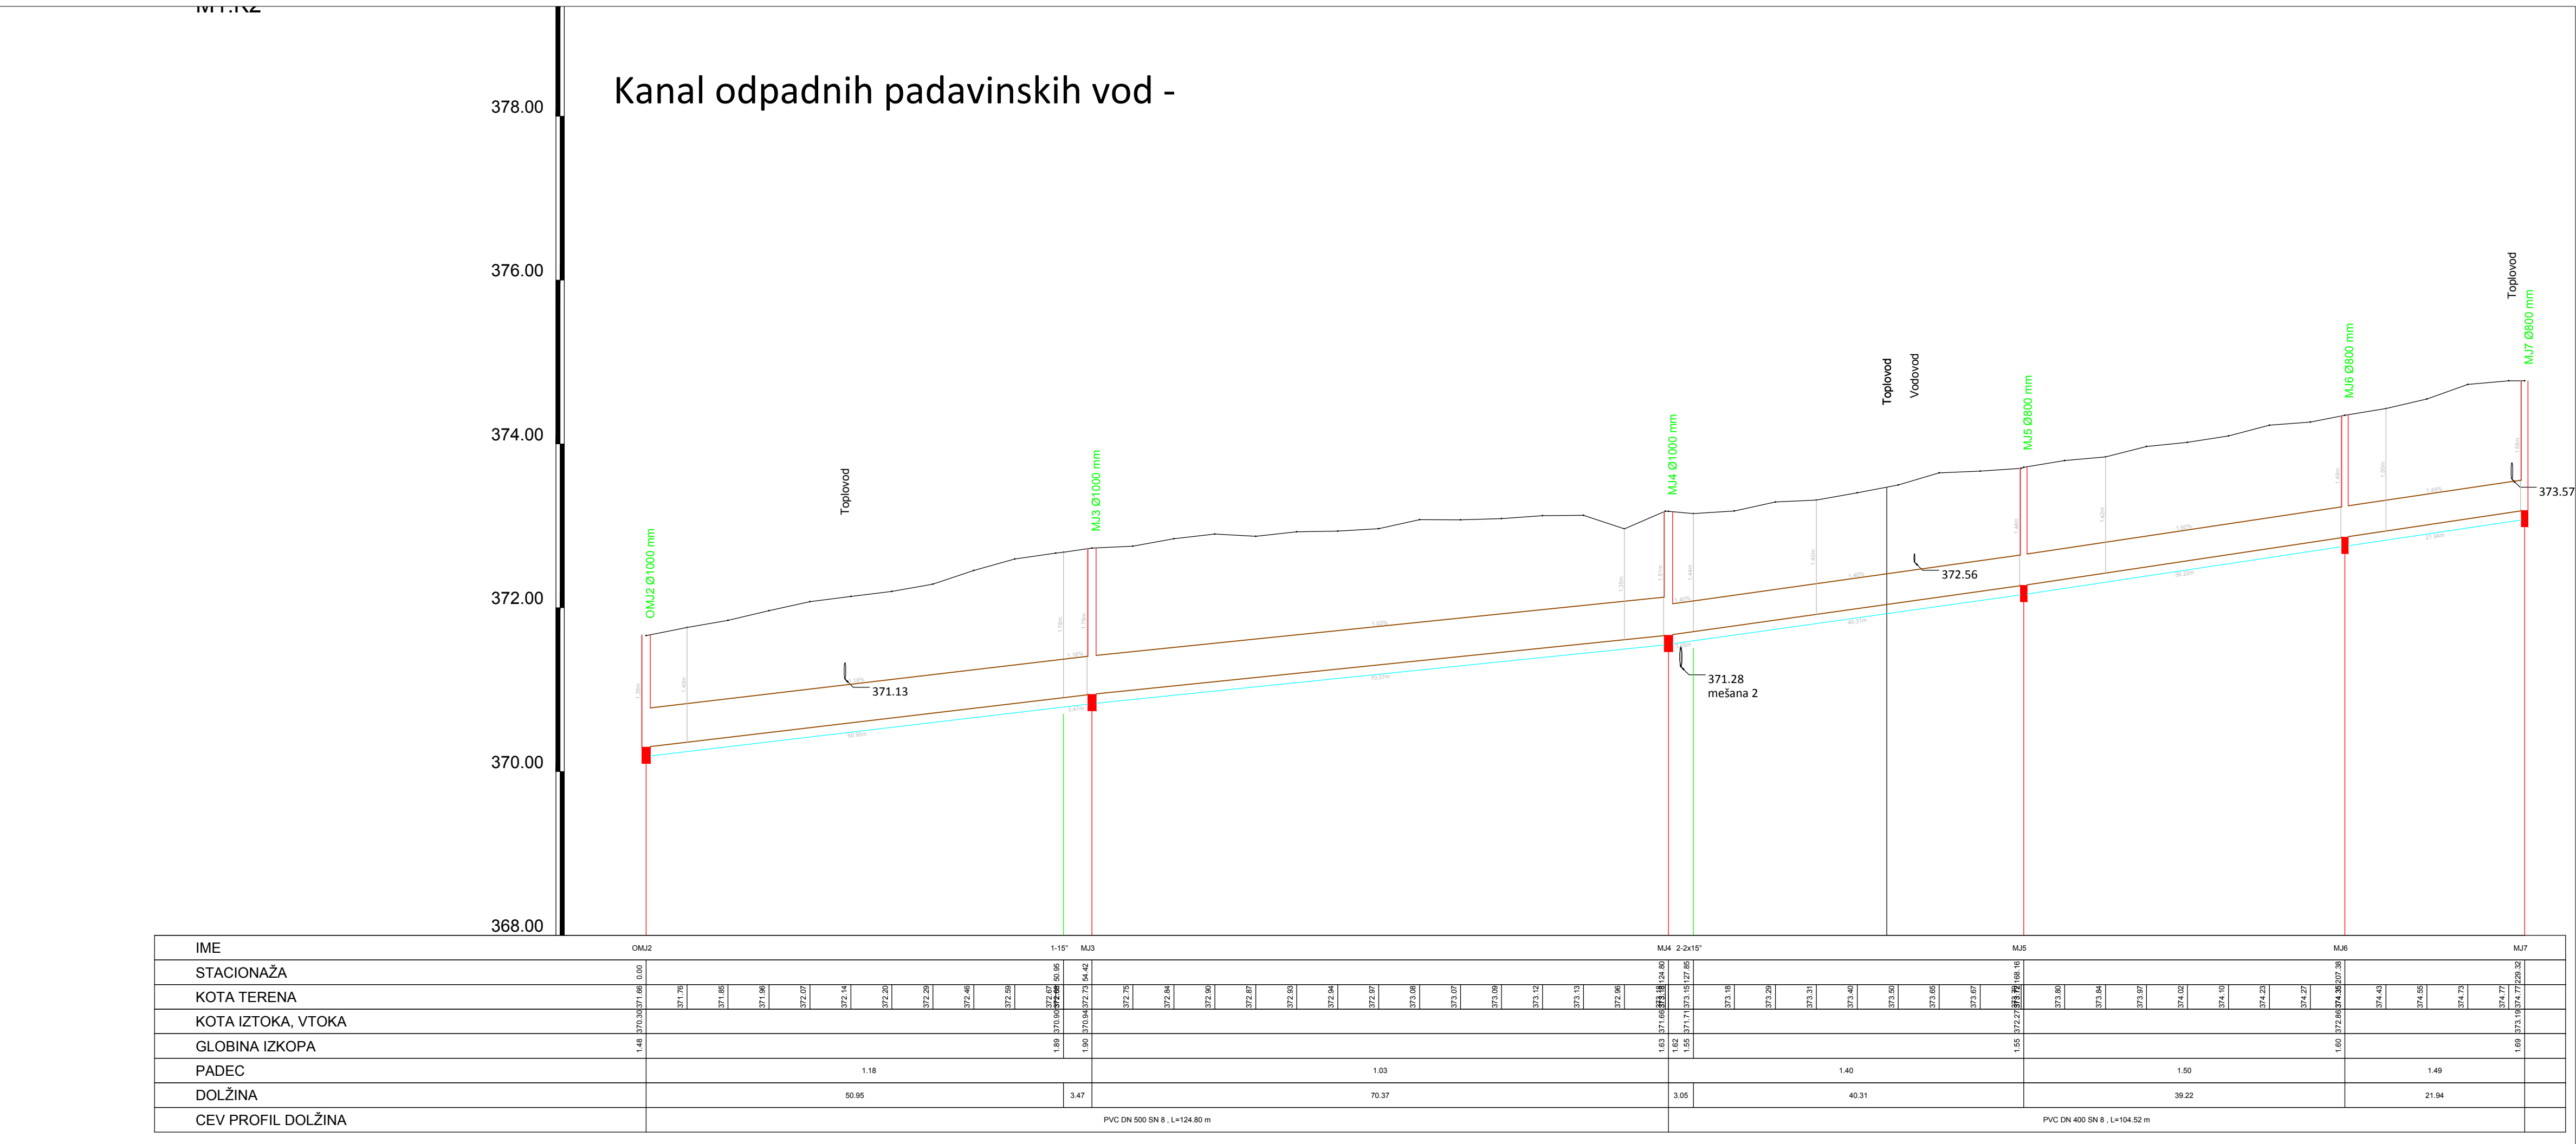
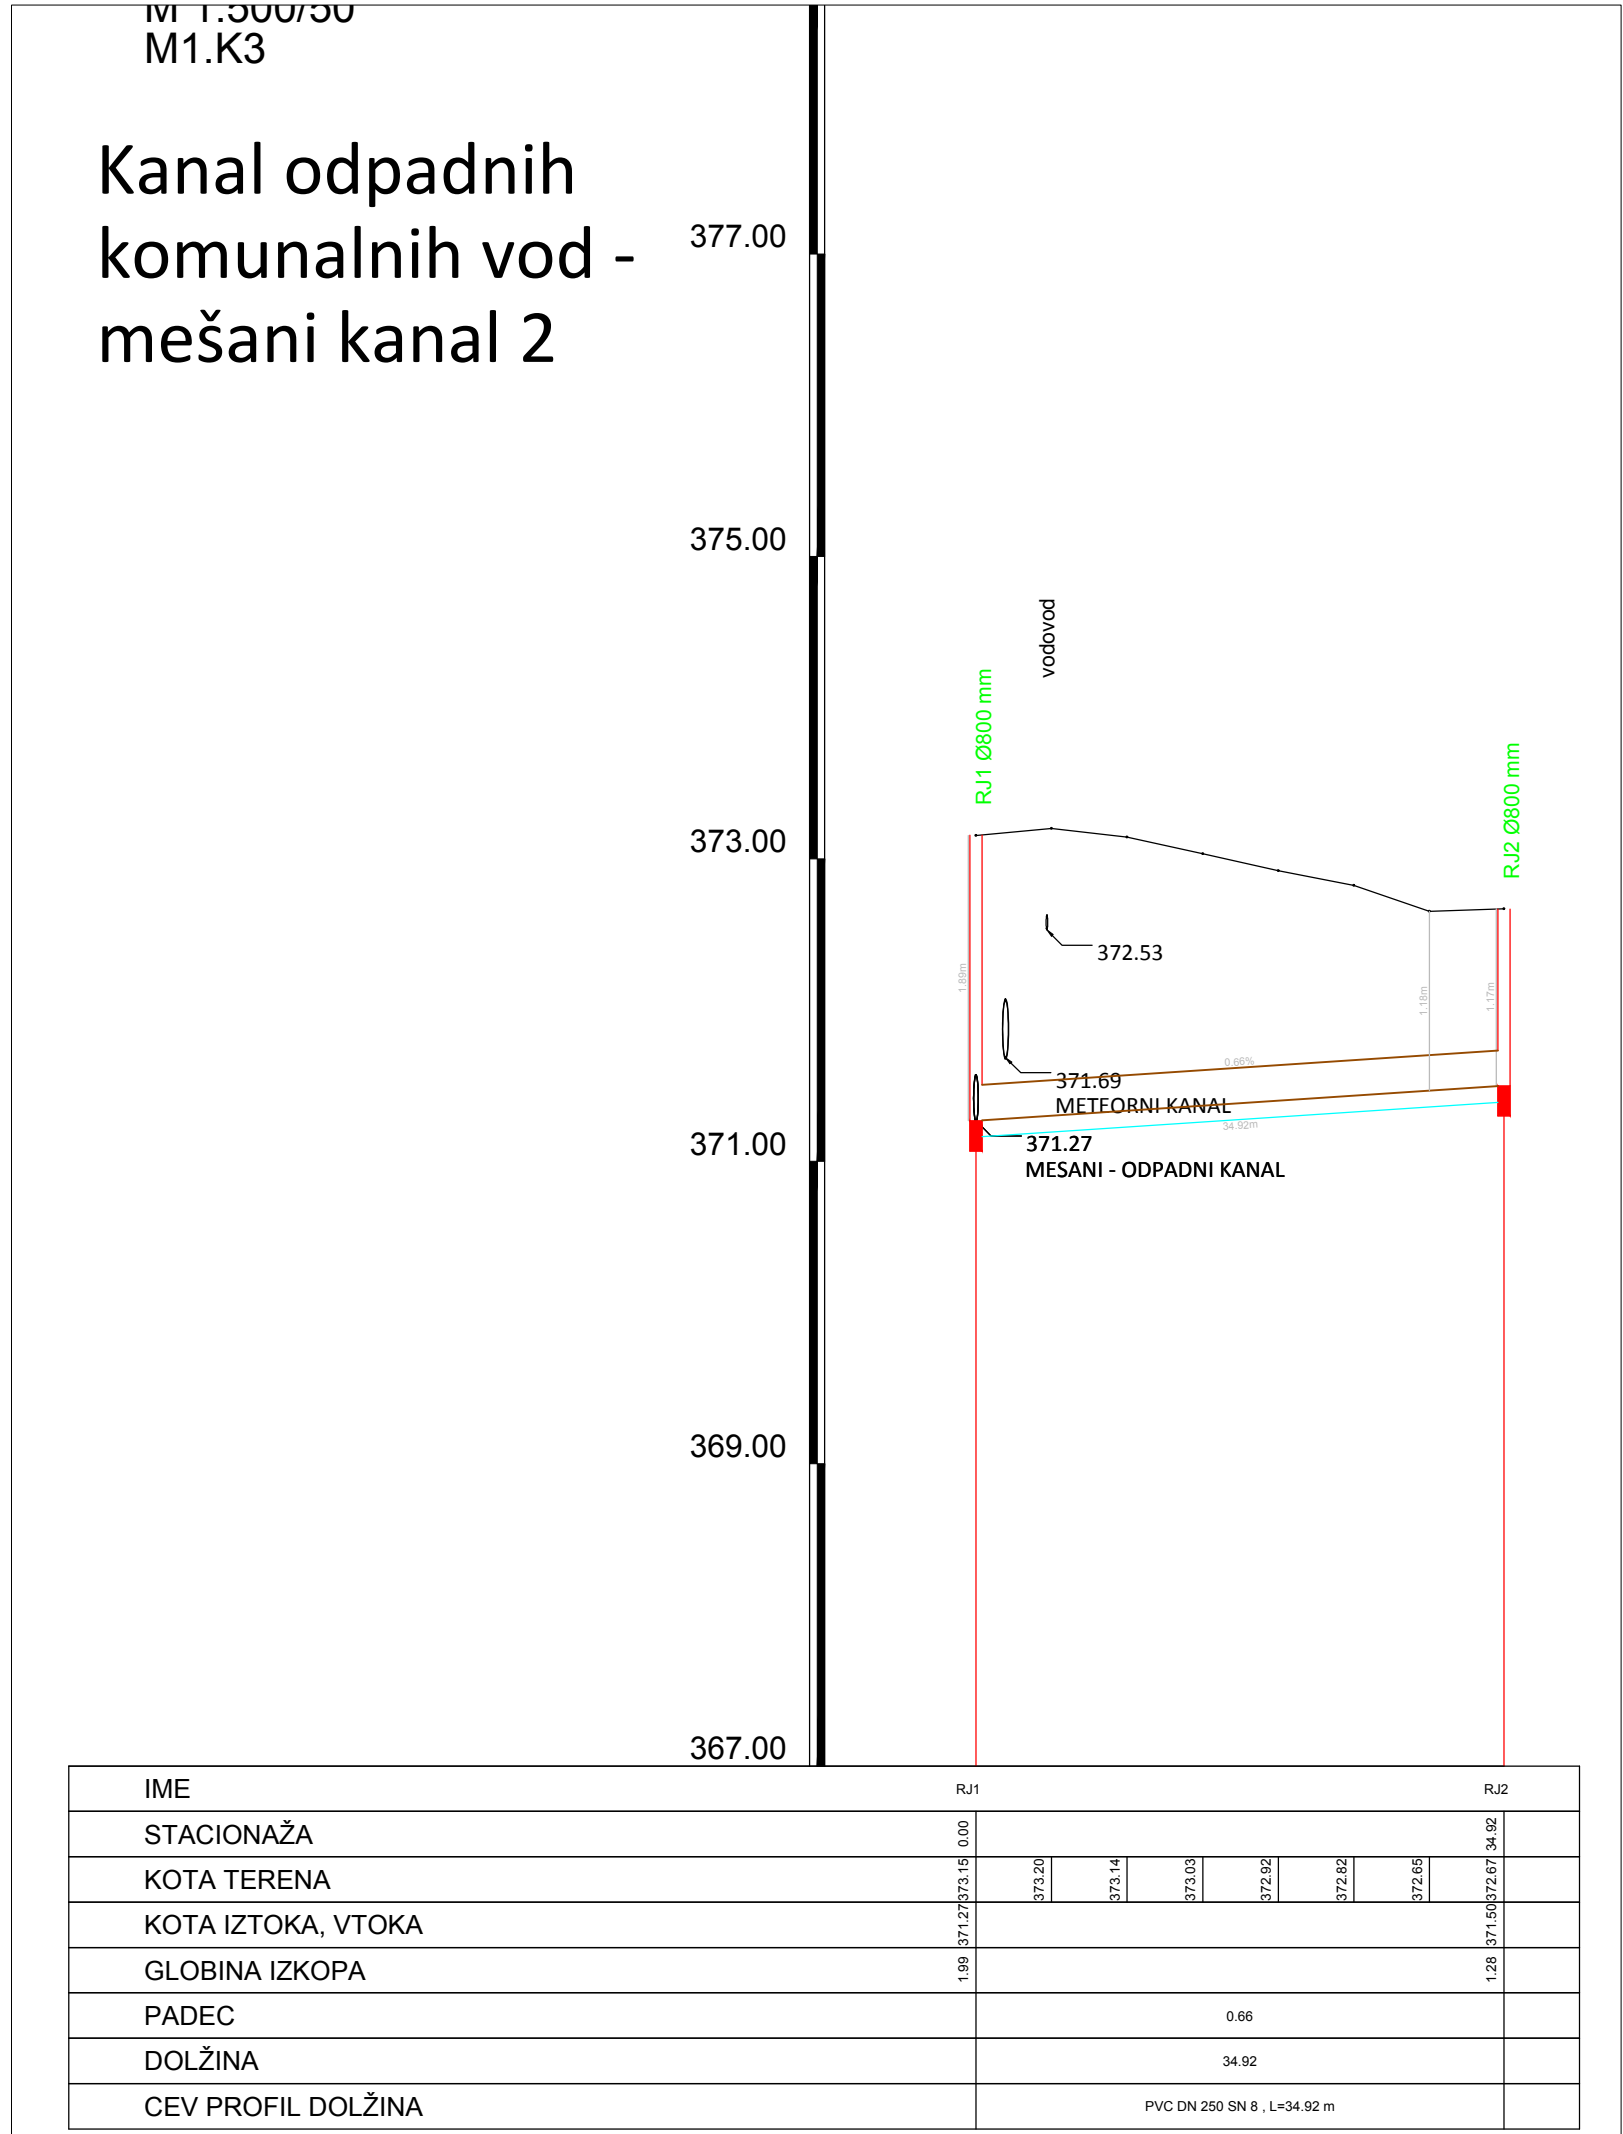


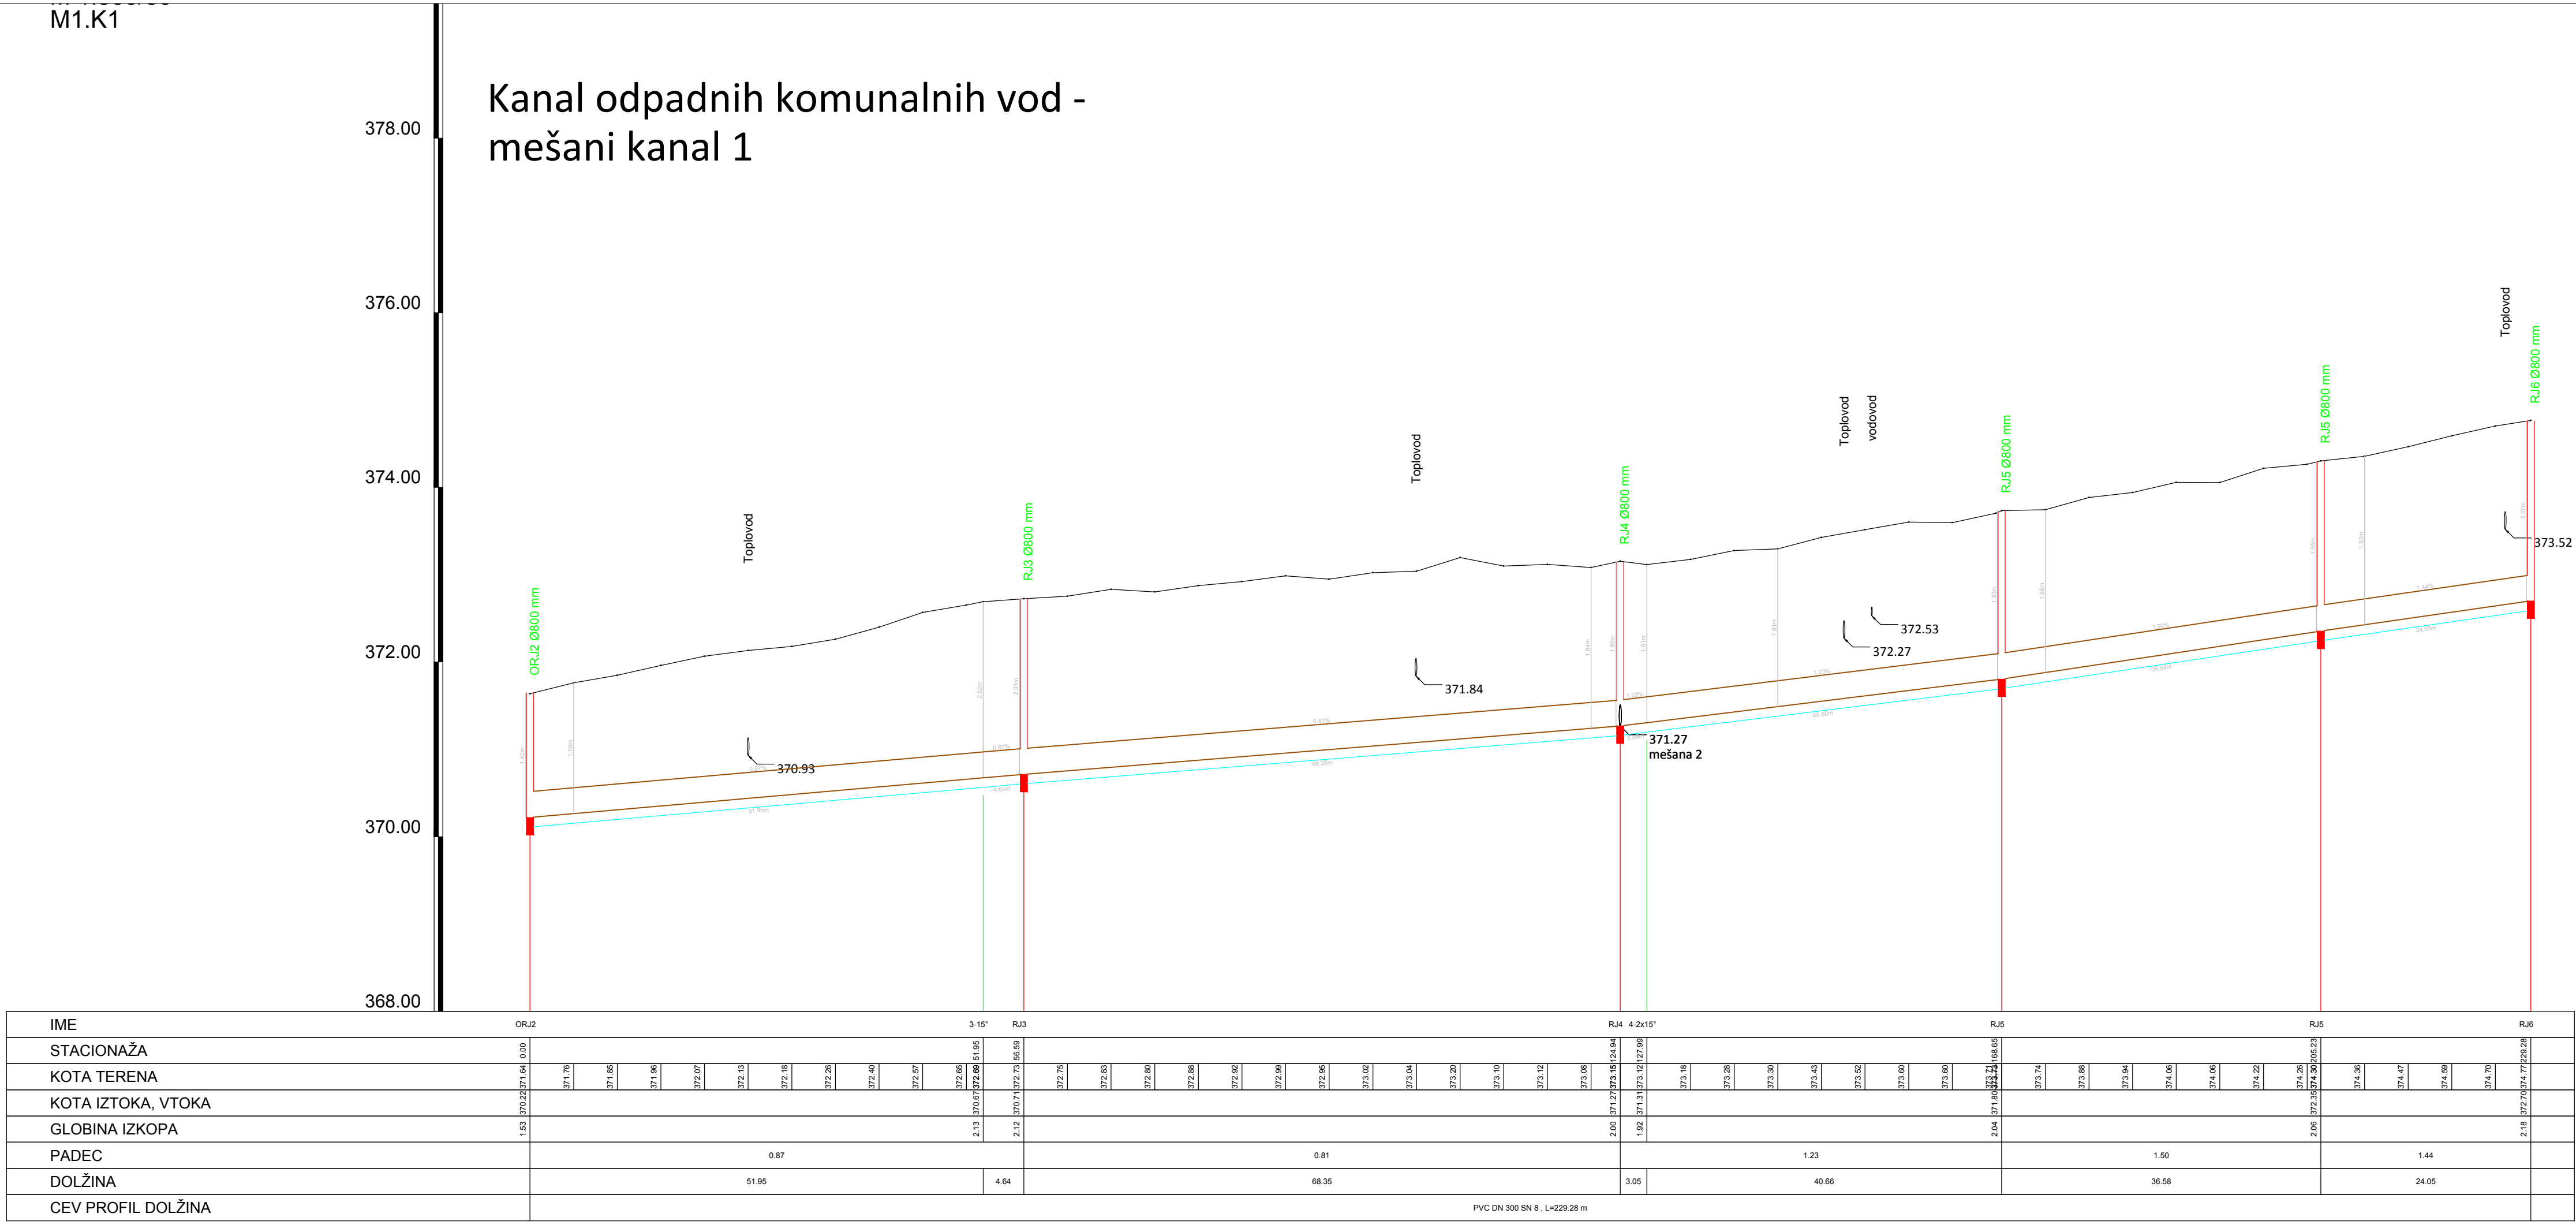

Investitor:

MESTNA OBČINA VELENJE
Trnovo 1
3000 Velenje

OBČINA BISTRICA
Trnovo 1
3000 Velenje

Projektant:

KOMUNALNO PODJETJE VELENJE, o.o.
Koprska ulica 37A, 3000 Velenje
POSREDOVANJE ZA INŽENIRING

Vrsta načrta/priloge:

3
NAČRT GRADBENIH KONSTRUKCIJ
IN DRUGI GRADBENI NAČRTI

Objekt:

OBNOVA SEKUNDARNE MEŠANE IN METEORNE
KANALIZACIJE V PESJU

Vsebina:

VZDOLŽNI PROFIL KANALOV

Merilo:

1:500/50

Odgovorni vodja projekta:

Domen BASTIČ, dipl.inž.grad.

Id št.: G - 40113

Vrsta projekta:

PZI

Odgovorni projektant:

Domen BASTIČ, dipl.inž.grad.

Id št.: G - 40113

Št. projekta:

236-KA/2015-PZI

Sodelavec - projektant:

Domen BASTIČ, dipl.inž.grad.

Datum:

marec 2018

Št. lista:

3.5.2.1