


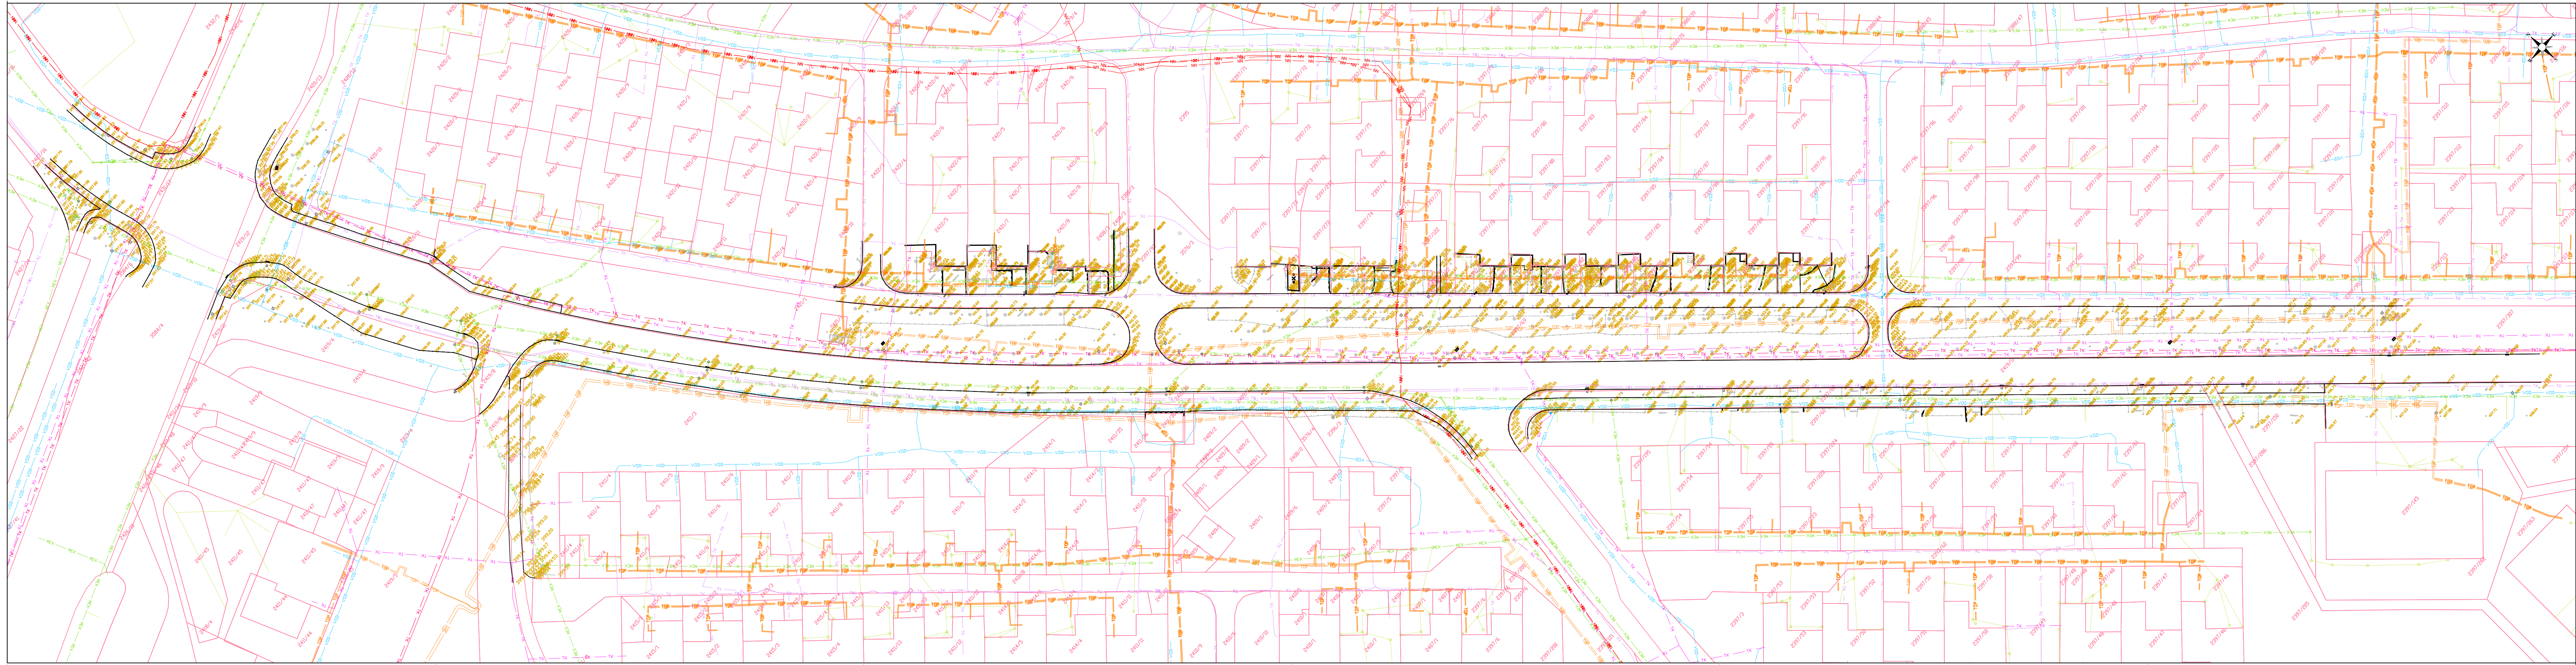

LEGENDA:

	OBSTOJEČE	PREDVIDENO
ROB CESTE (ROBNIK)		
TLAKOVANO		
ŽIVA MEJA		
OBJEKT		
OPORNI ZID		
DREVO		
JAŠEK		
CESTNA REŠETKA		
SVETILKA		
PROMETNI ZNAKI		
HIDRANT		
VENTIL		
SEMAFOR		
ELEKTRO OMARICA		
TK OMARICA		
VODOVOD		
KANALIZACIJA		
TOPLOVOD		
T2 VODI		
TELEKOM VODI		
TELEMACH VODI		
ELEKTRO VODI		

Investitor: MESTNA OBČINA VELENJE Titov trg 1, 3320 Velenje Trg podoben 12, 3305 Štutari OBČINA ŠMARTNO OB PAKI Šmartno ob Paki 69, 3327 Šmartno ob Paki		Objekt: OBNOVA VODOVODA IN KANALIZACIJE NA GORIŠKI CESTI (SOČASNO Z OBNOVO CESTE)	
Projektant: KOMUNALNO PODJETJE VELENJE, d.o.o. Koroška cesta 37/b, 3320 Velenje SLUŽBA INVESTICIJ IN NAČRTOVANJA		Vrsta načrta/priklaza: 2 NAČRT GRADBENIŠTVA	
Vsebina: GRAFIČNI PRIKAZ OBSTOJEČEGA STANJA - GEODETSKI POSNETEK		Merilo: 1:500	
Odgovorni vodja projekta:	Saša Milijaš, dipl. inž. grad.	Id.št.: G - 3321	Vrsta projekta: PZI
Odgovorni projektant:	Saša Milijaš, dipl. inž. grad.	Id.št.: G - 3321	Št. projekta: 554 - VOKA/2018
Sodelavec - projektant:	Rok PETRIC, dipl. inž. grad.		
Datum:	FEBRUAR 2019		Št. lista: 2.6.1.2.