


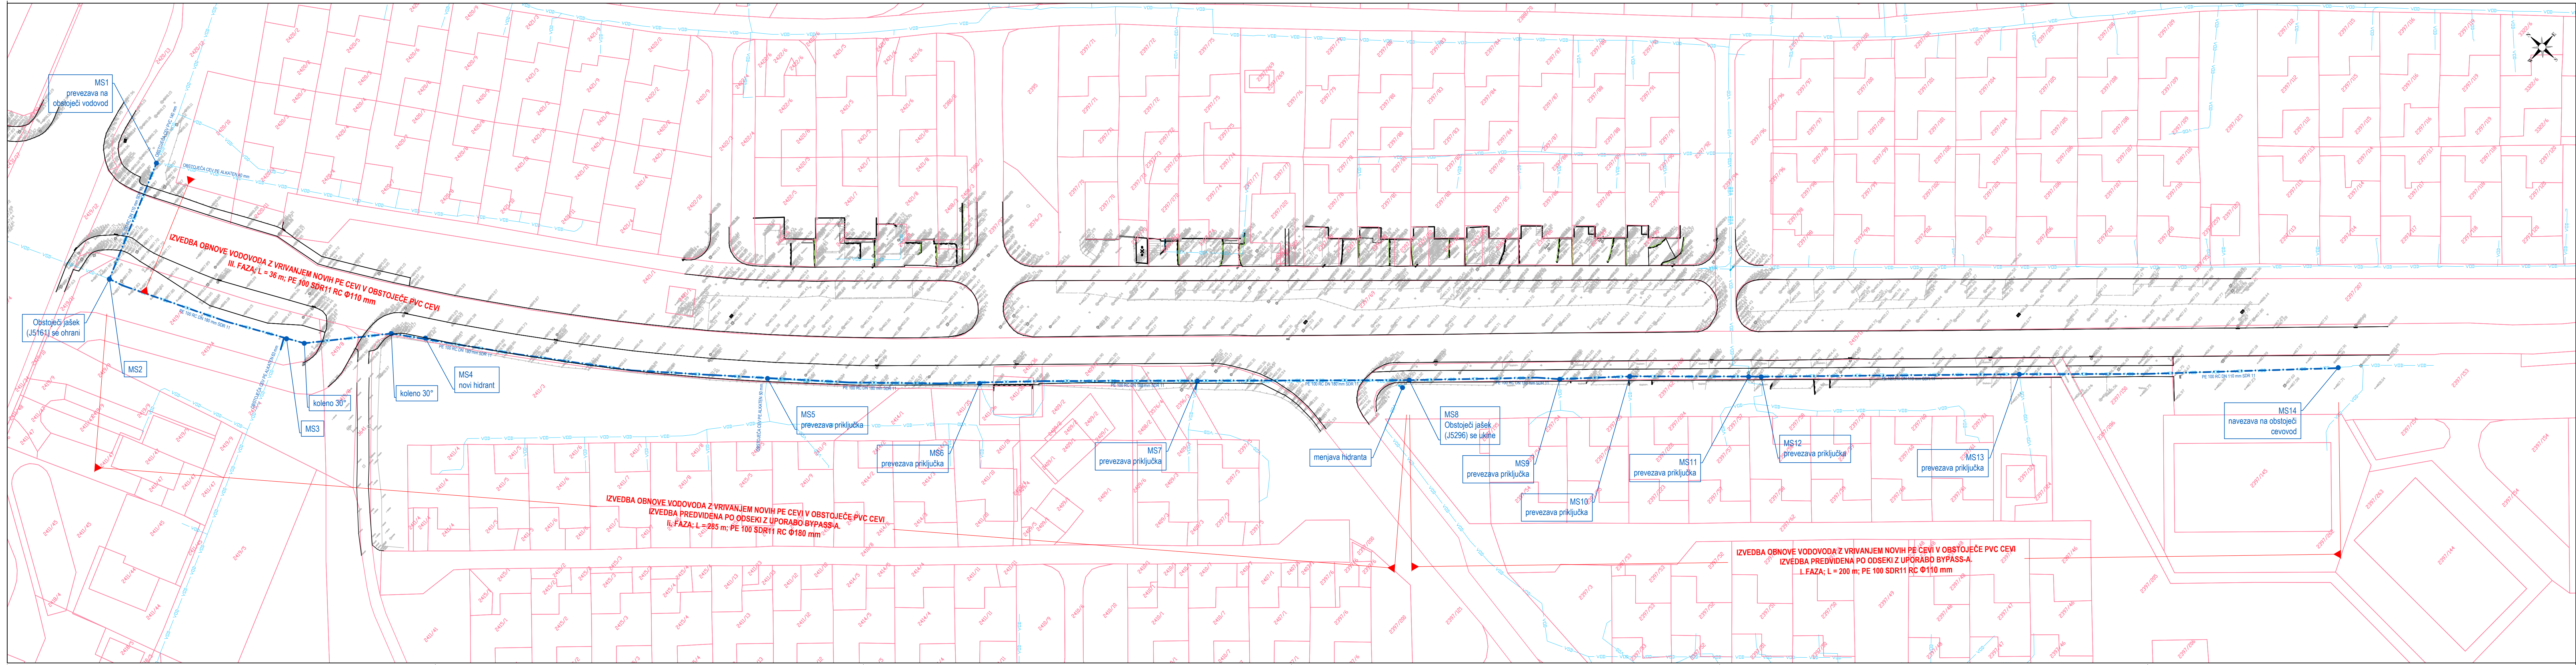

LEGENDA:

	OBSTOJEČE	PREDVIDENO
ROB CESTE (ROBNIK)		
TLAKOVANO		
ŽIVA MEJA		
OBJEKT		
OPORNI ZID		
DREVO		
JAŠEK		
CESTNA REŠETKA		
SVETILKA		
PROMETNI ZNAKI		
HIDRANT		
VENTIL		
SEMAFOR		
ELEKTRO OMARICA		
TK OMARICA		
VODOVOD		

Investitor:	MESTNA OBČINA VELENJE Tilav trg 1, 3320 Velenje OBČINA ŠOŠTANJ Trg narodnih hr. 3305 Šostanj OBČINA ŠMARTNO OB PAKI Šmartno ob Paki 69, 3327 Šmartno ob Paki	Objekt:	OBNOVA VODOVODA IN KANALIZACIJE NA GORIŠKI CESTI (SOČASNO Z OBNOVO CESTE)
Projektant:	KOMUNALNO PODJETJE VELENJE, d.o.o. Koroška cesta 37/b, 3320 Velenje	Vrsta načrta/prikaza:	2 NAČRT GRADBENIŠTVA
Vsebina:	GRAFIČNI PRIKAZ PREDVIDENEGA VODOVODA		Merilo: 1:500
Odgovorni vodja projekta:	Saša Milijaš, dipl. inž. grad.	Id.št.: G - 3321	Vrsta projekta: PZI
Odgovorni projektant:	Saša Milijaš, dipl. inž. grad.	Id.št.: G - 3321	Št. projekta: 554 - VOKA/2018
Sodelavec - projektant:	Rok PETRIC, dipl. inž. grad.		
Datum:	FEBRUAR 2019		Št. lista: 2.6.1.3.