


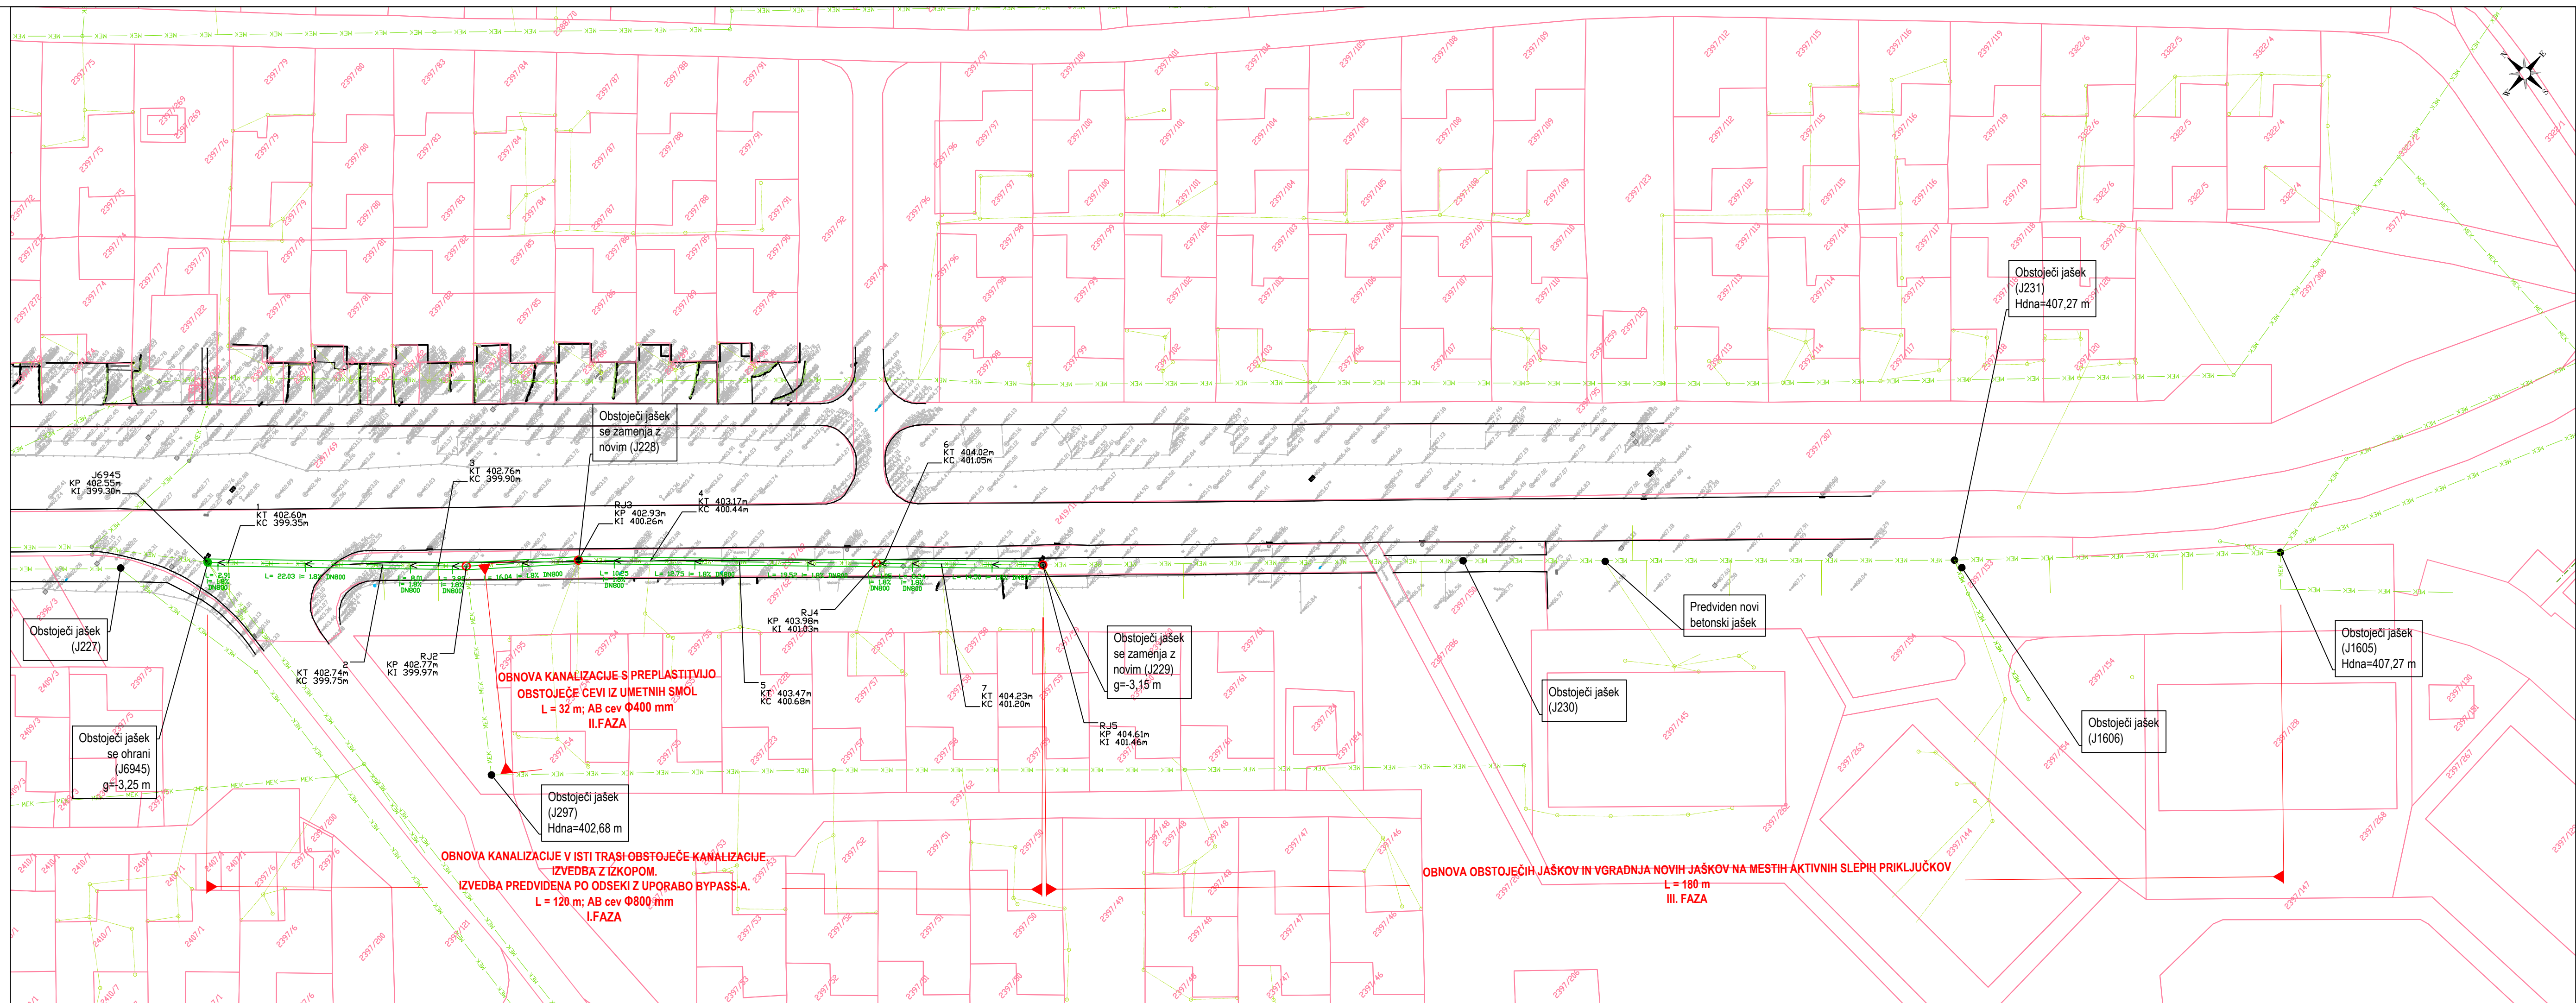

LEGENDA:	OBSTOJEČE	PREDVIĐENO
ROB CESTE (ROBNIK)		
TLAKOVANO		
ŽIVA MEJA		
OBJEKT		
OPORNI ZID		
DREVO		
JAŠEK		
CESTNA REŠETKA		
SVETILKA		
PROMETNI ZNAKI		
HIDRANT		
VENTIL		
SEMAFOR		
ELEKTRO OMARICA		
TK OMARICA		
KANALIZACIJA		
JAŠEK		

Investitor:	  	MESTNA OBČINA VELENJE Tisa ul. 3, 3320 Velenje OBČINA ŠOŠTANJ Trg svobode 1, 3320 Šoštanj OBČINA ŠMARJNO OB PAKI Šmarčno ob Paki 69, 3327 Šmarjno ob Paki		Objekt: OBNOVA VODOVODA IN KANALIZACIJE NA GORIŠKI CESTI (SOČASNO Z OBNOVO CESTE)	
	Projektant:	 KOMUNALNO PODJETJE VELENJE, d.o.o. Koroška cesta 37/II, 3320 Velenje	Vrsta načrta/prikaza: 2 NAČRT GRADBENIŠTVA		
Vsečina:		GRAFIČNI PRIKAZ PREDVIDENE MEŠANE KANALIZACIJE			Merilo: 1:500
Odgovorni vođa projekta:	Saša Milijaš, dipl. inž. grad.	Id.št.: G - 3321			Vrsta projekta: PZI
Odgovorni projektant:	Saša Milijaš, dipl. inž. grad.	Id.št.: G - 3321			Št. projekta: 554 - VOKA/2018
Sodelavec - projektant:	Rok PETRIC, dipl. inž. grad.				
Datum:	FEBRUAR 2019				Št. lista: 2.6.1.4.