


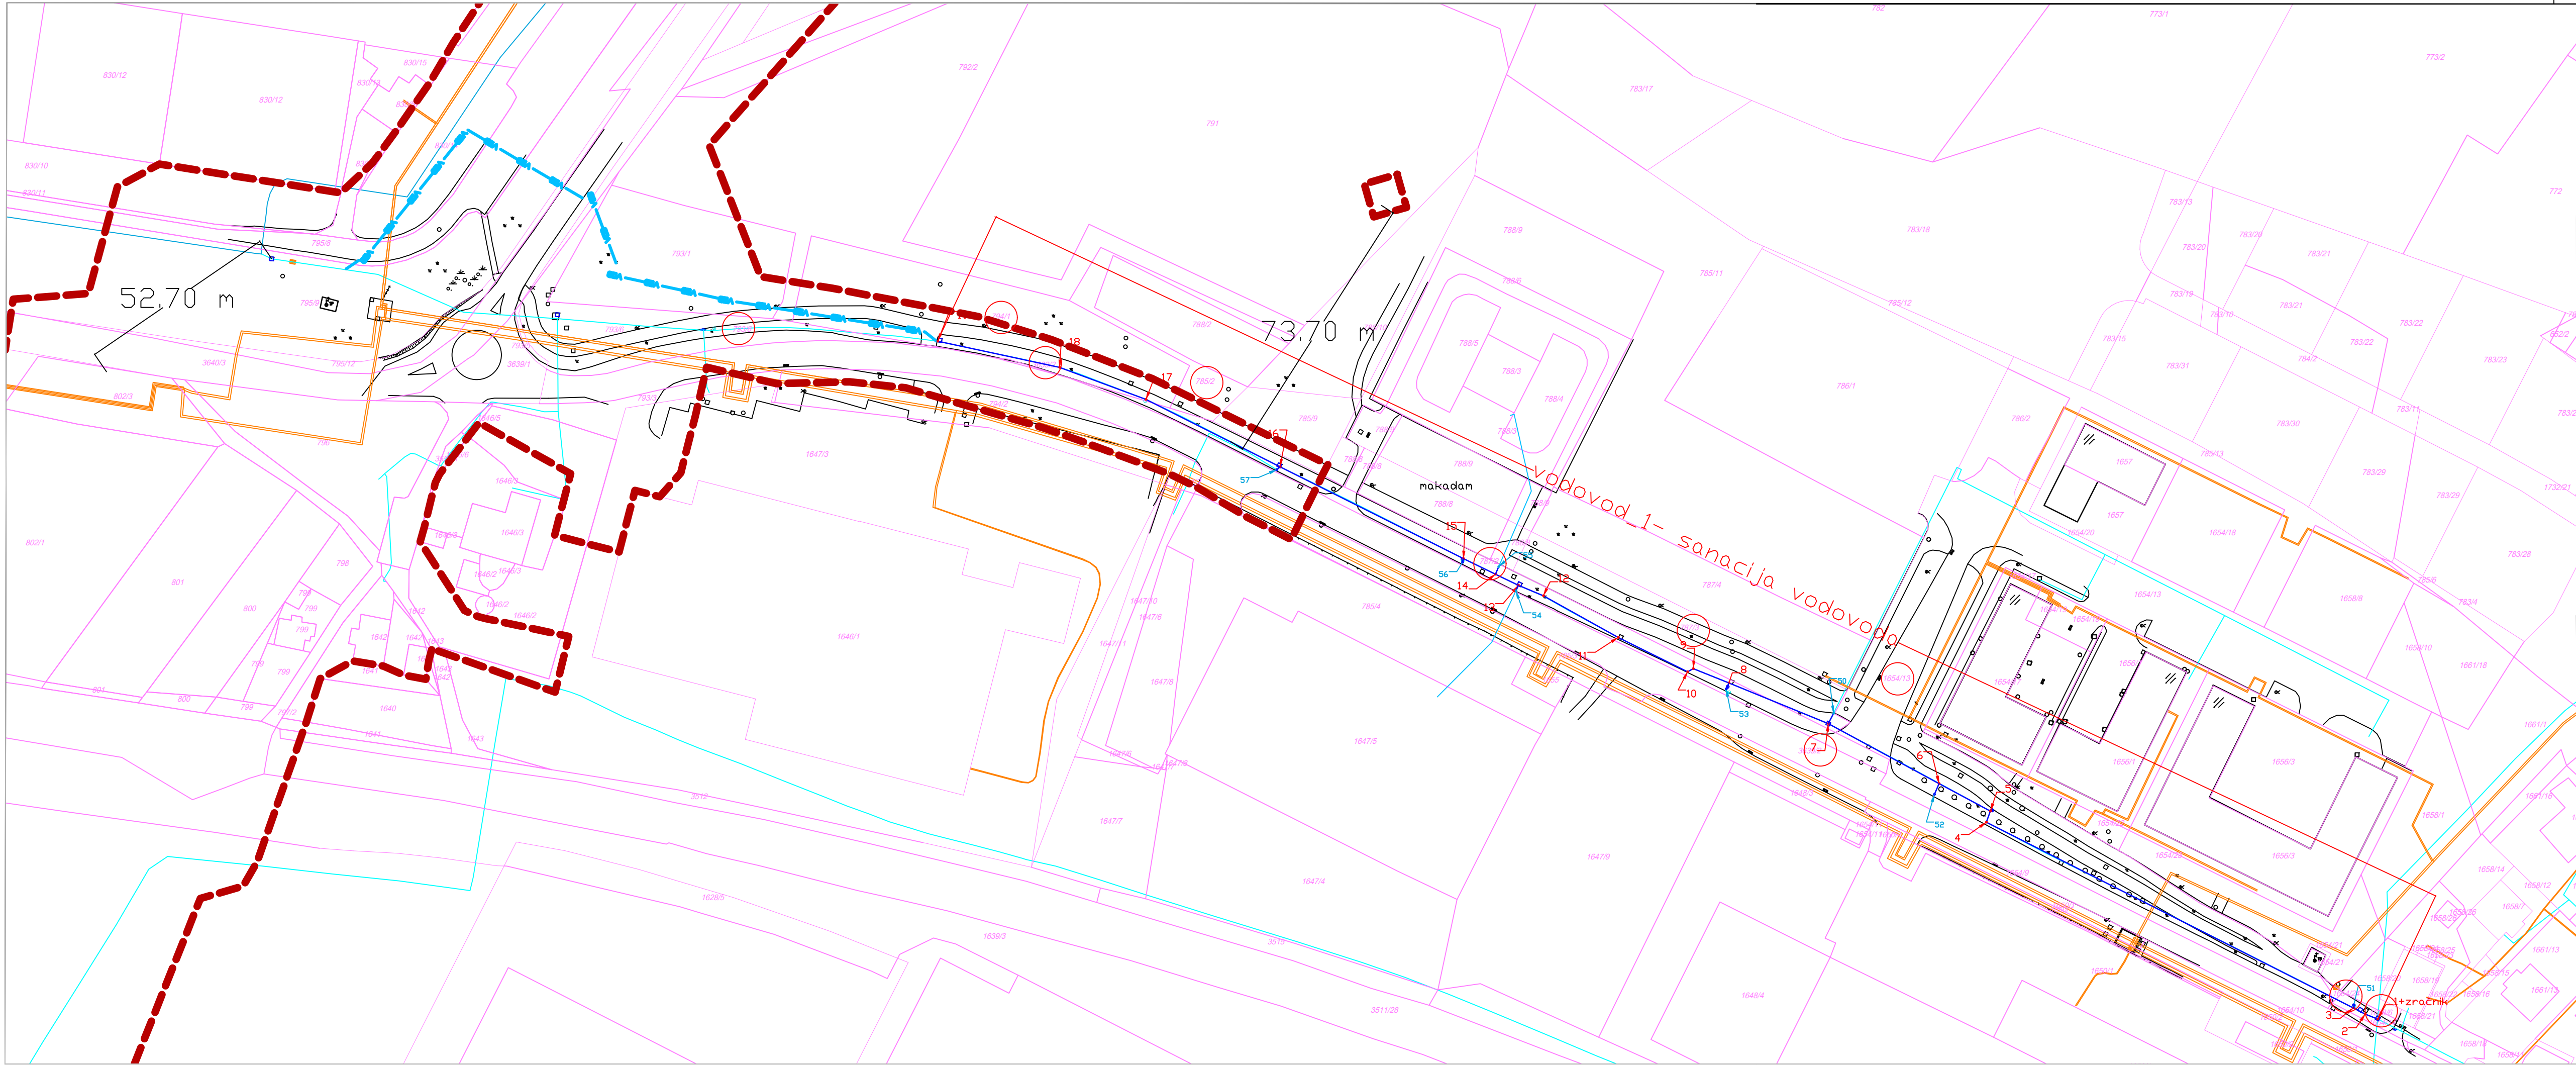

Legenda:		
	Obstoječe	Predvideno
vodovod		
hidrant		
kanalizacija (mešana, meteorna)		
toplovod		
elektro vodi-podzemni		
elektro vodi - SN DV		
elektro vodi - VN 110kV		
elektro vodi - NN podzemni		
telekomunikacijski vodi		
označene parcele trase		
parcelne meje		
		DPN - predvideno
meja obdelave po DPN		
predviden vodovod po DPN		

Sprememba:	Opis spremembe:	Datum:	Podpis:

Investitor: MESTNA OBČINA VELENJE Trnovo 1, 3302 Velenje OBČINA ŠMARTNO OB PAKI Šmartno ob Paki 18, 3302 Šmartno ob Paki OBČINA BOŠTANJ Trg svobode 12, 3302 Boštanj		Objekt: Obnova sekundarnega vodovoda na cesti Simona Blatnika	
Projektant: KOMUNALNO PODJETJE VELENJE, d.o.o. Koroška cesta 37b, 3320 Velenje SLUŽBA INVESTITIVNI RAZVOJA		Vrsta načrta/prikaza: 3 NAČRT GRADBENIH KONSTRUKCIJ IN DRUGI GRADBENI NAČRTI	
Vsečina: Situacija tretje razvojne osi in predvidene obnove vodovoda			Merilo: 1:1000
Odgovorni vodja projekta: Tanja KRAJNC VOH, dipl.inž.gradb.	Id.št.: G - 2734		Vrsta projekta: PGD
Odgovorni projektant: Tanja KRAJNC VOH, dipl.inž.gradb.	Id.št.: G - 2734		Št. projekta: 386-VO/2017
Sodelavec - projektant:			
Datum: November 2017			Št. lista: 3.5.1.4