


VODOVOD_1
M 1:1000/100
M3.K1

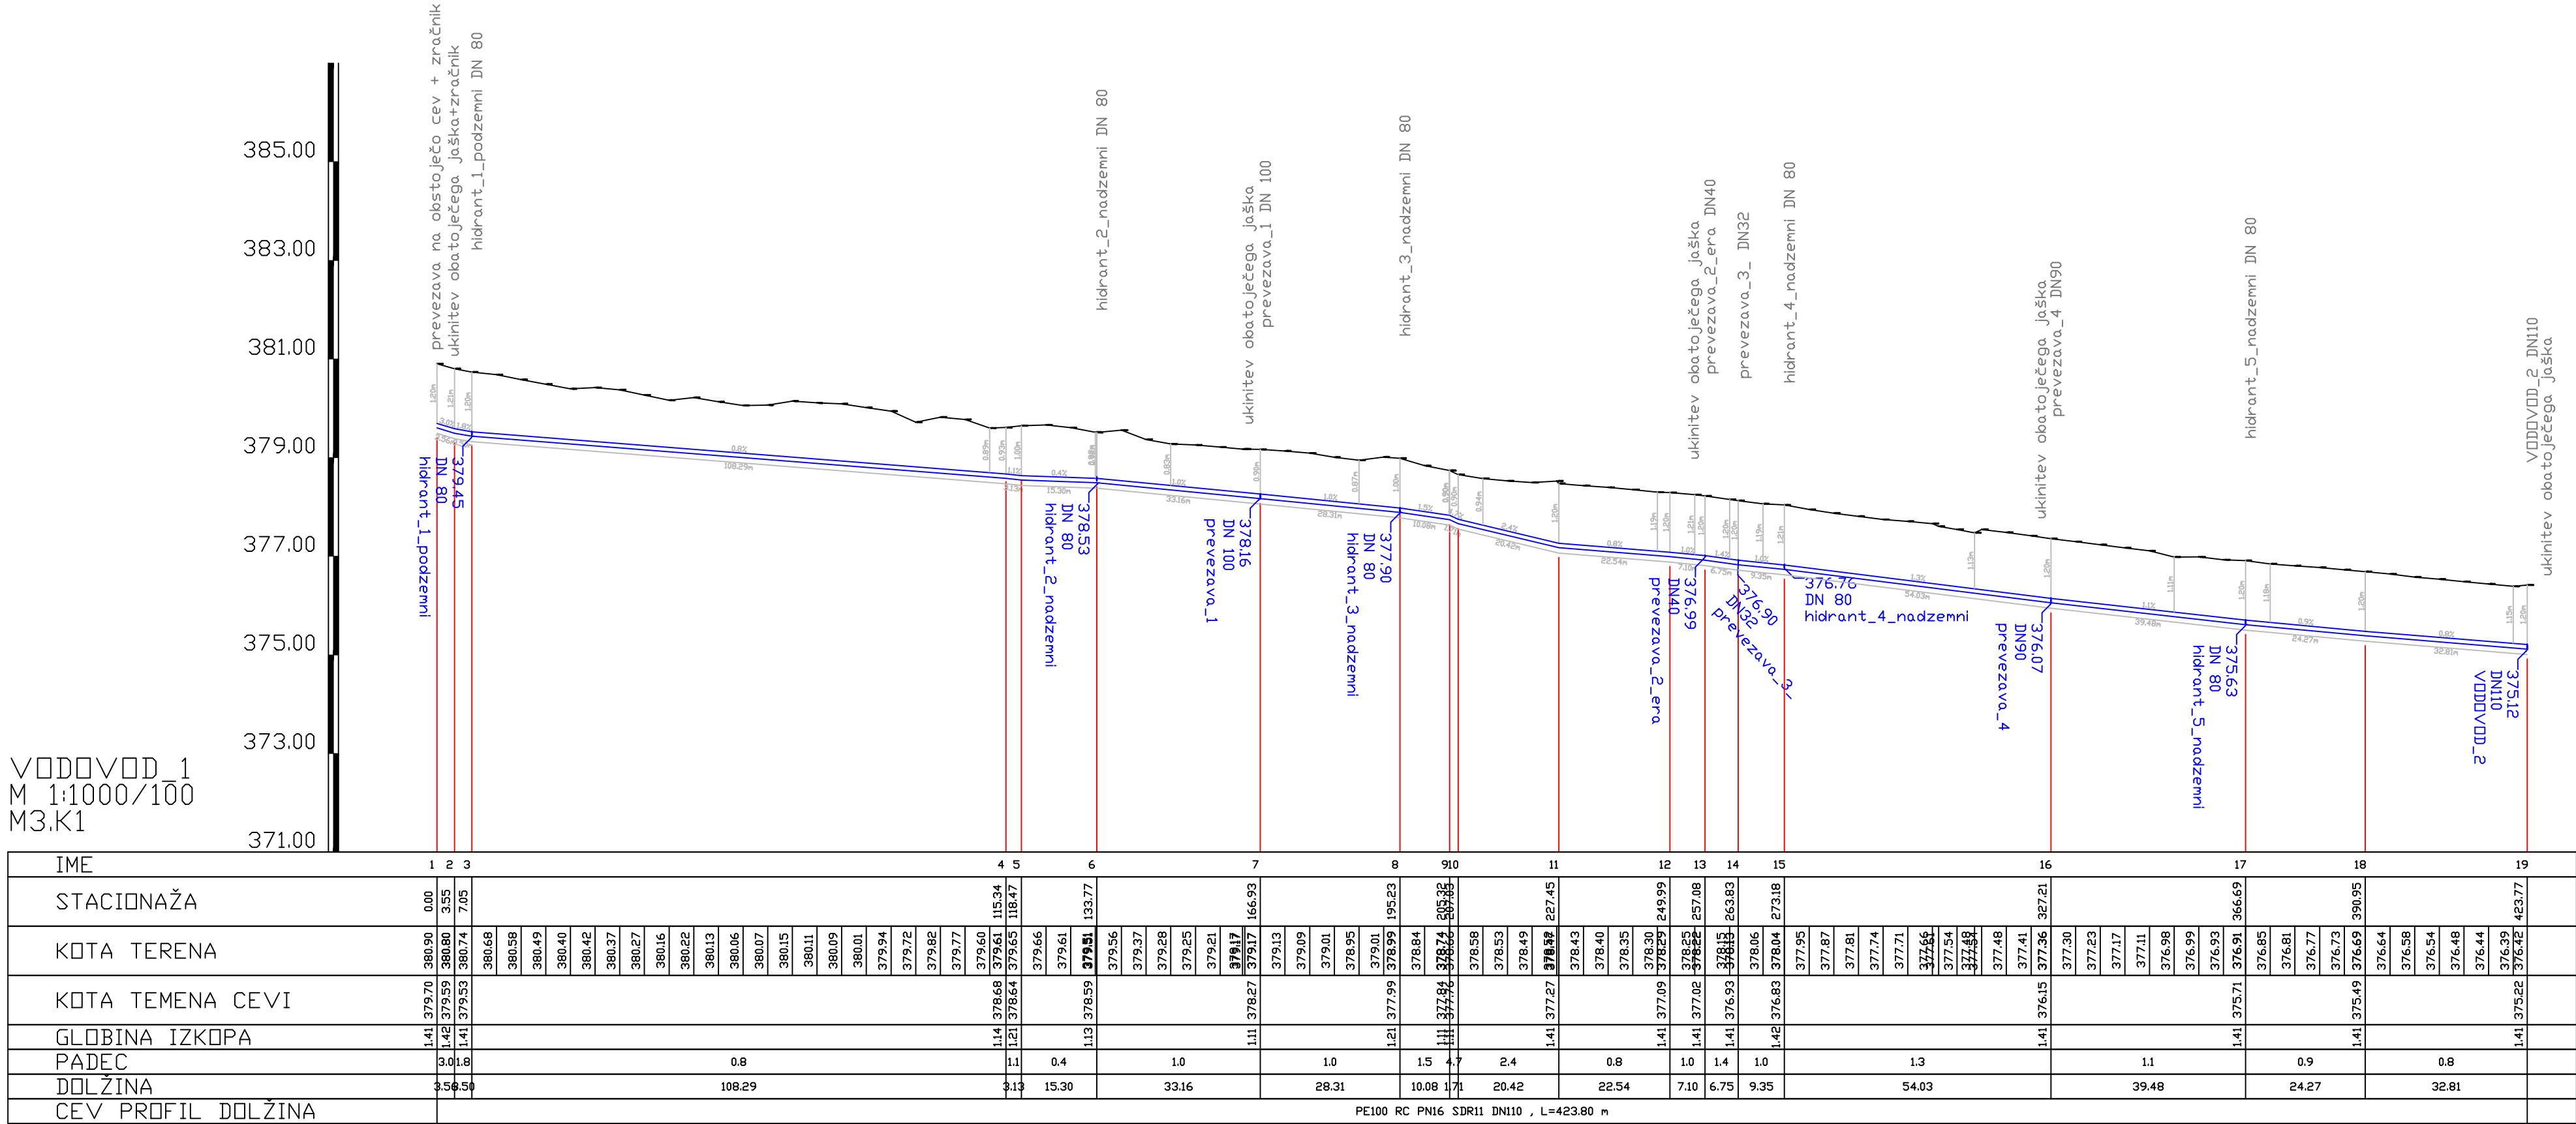

IME	1	2	3	4	5	6	7	8	9	10	11	12	13	14	15	16	17	18	19
CEV PROFIL DOLŽINA																			

PE100 RC PN16 SDR11 DN110 , L=423.80 m

Sprememba:	Opis spremembe:	Datum:	Podpis:

Investitor:	 MESTNA OBČINA VELENJE Trg sv. 1. 3300 Velenje	 OBČINA BISTRICA OB PAK Drobovača 10 3300 Bistrica ob Pak	Objekt: Obnova sekundarnega vodovoda na cesti Simona Biatnika
Projektant:	 KOMUNALNO PODJETJE VELENJE, d.o.o. Koroška cesta 37b, 3300 Velenje	Služba: INVESTICIJSKI RAZVOJ	Vrsta načrta/prikaza: 3 NAČRT GRADBENIH KONSTRUKCIJ IN DRUGI GRADBENI NAČRTI
Vsebina:	vzdolžni profil vodovod 1 (vrh nove cevi DN110 v obstoječo cev DN 140)		Merilo: 1:1000
Odgovorni vodja projekta:	Tanja KRAJNC VOH, dipl.inž.gradb.	Id.št.: G - 2734	Vrsta projekta: PGD
Odgovorni projektant:	Tanja KRAJNC VOH, dipl.inž.gradb.	Id.št.: G - 2734	Št. projekta: 386-VO/2017
Sodelavec - projektant:			
Datum:	November 2017		Št. lista: 3.5.2.1