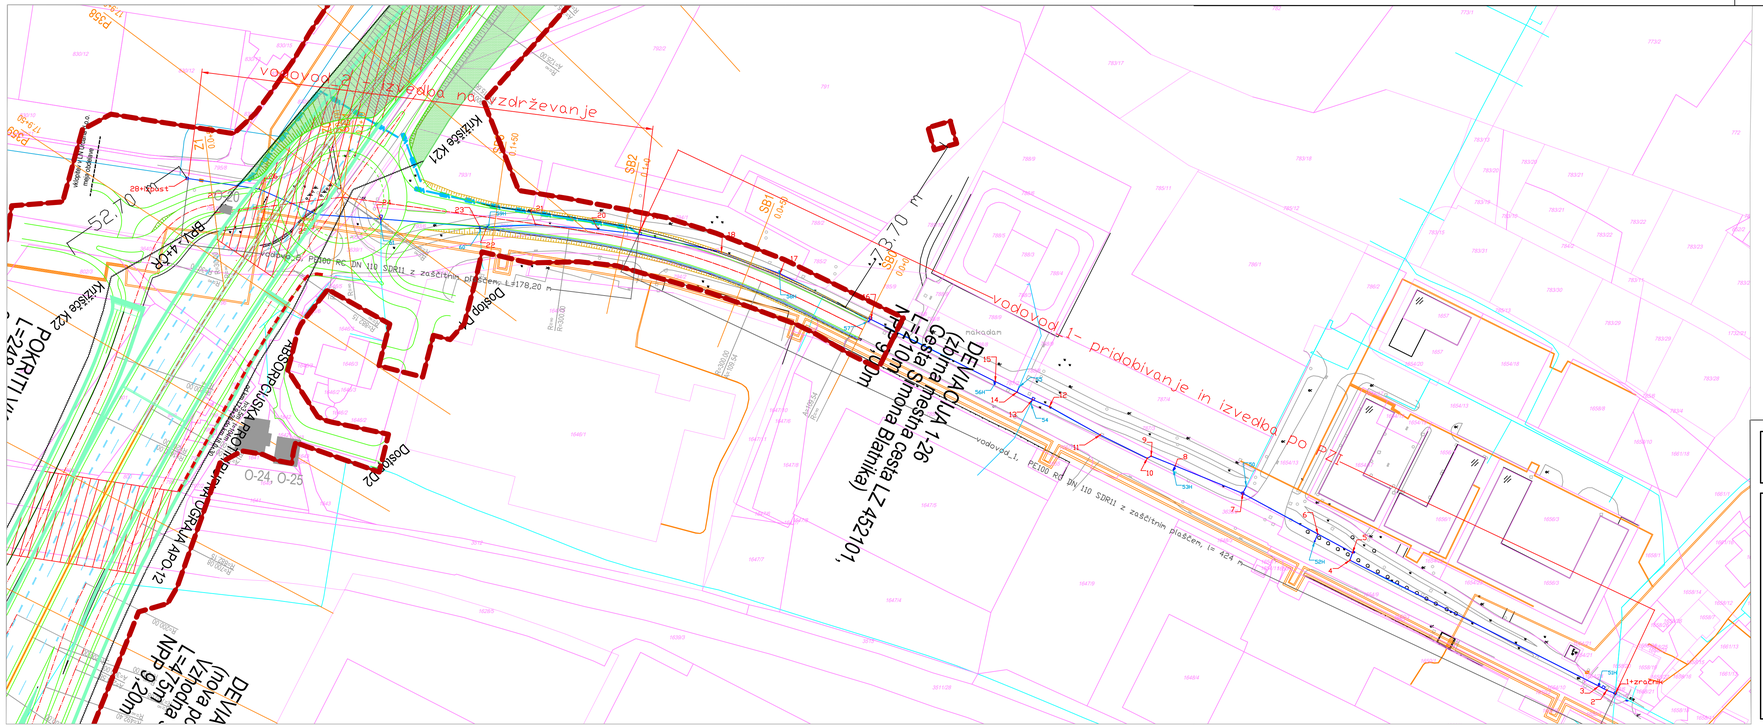
vodovod 1 - pridobivanje in izvedba po PZI
vodovod 1 - vzdrževanje
Dostop D2
Dostop D1
DEVIACIJA 1-26
L=210m
NPP 9,00m
DEVIACIJA 1-25
(nova pot Vzhodna c.)
NPP 9,20m
BRUC-440R
RC 20
52,70
0-24, 0-25
SB1
SB2
