


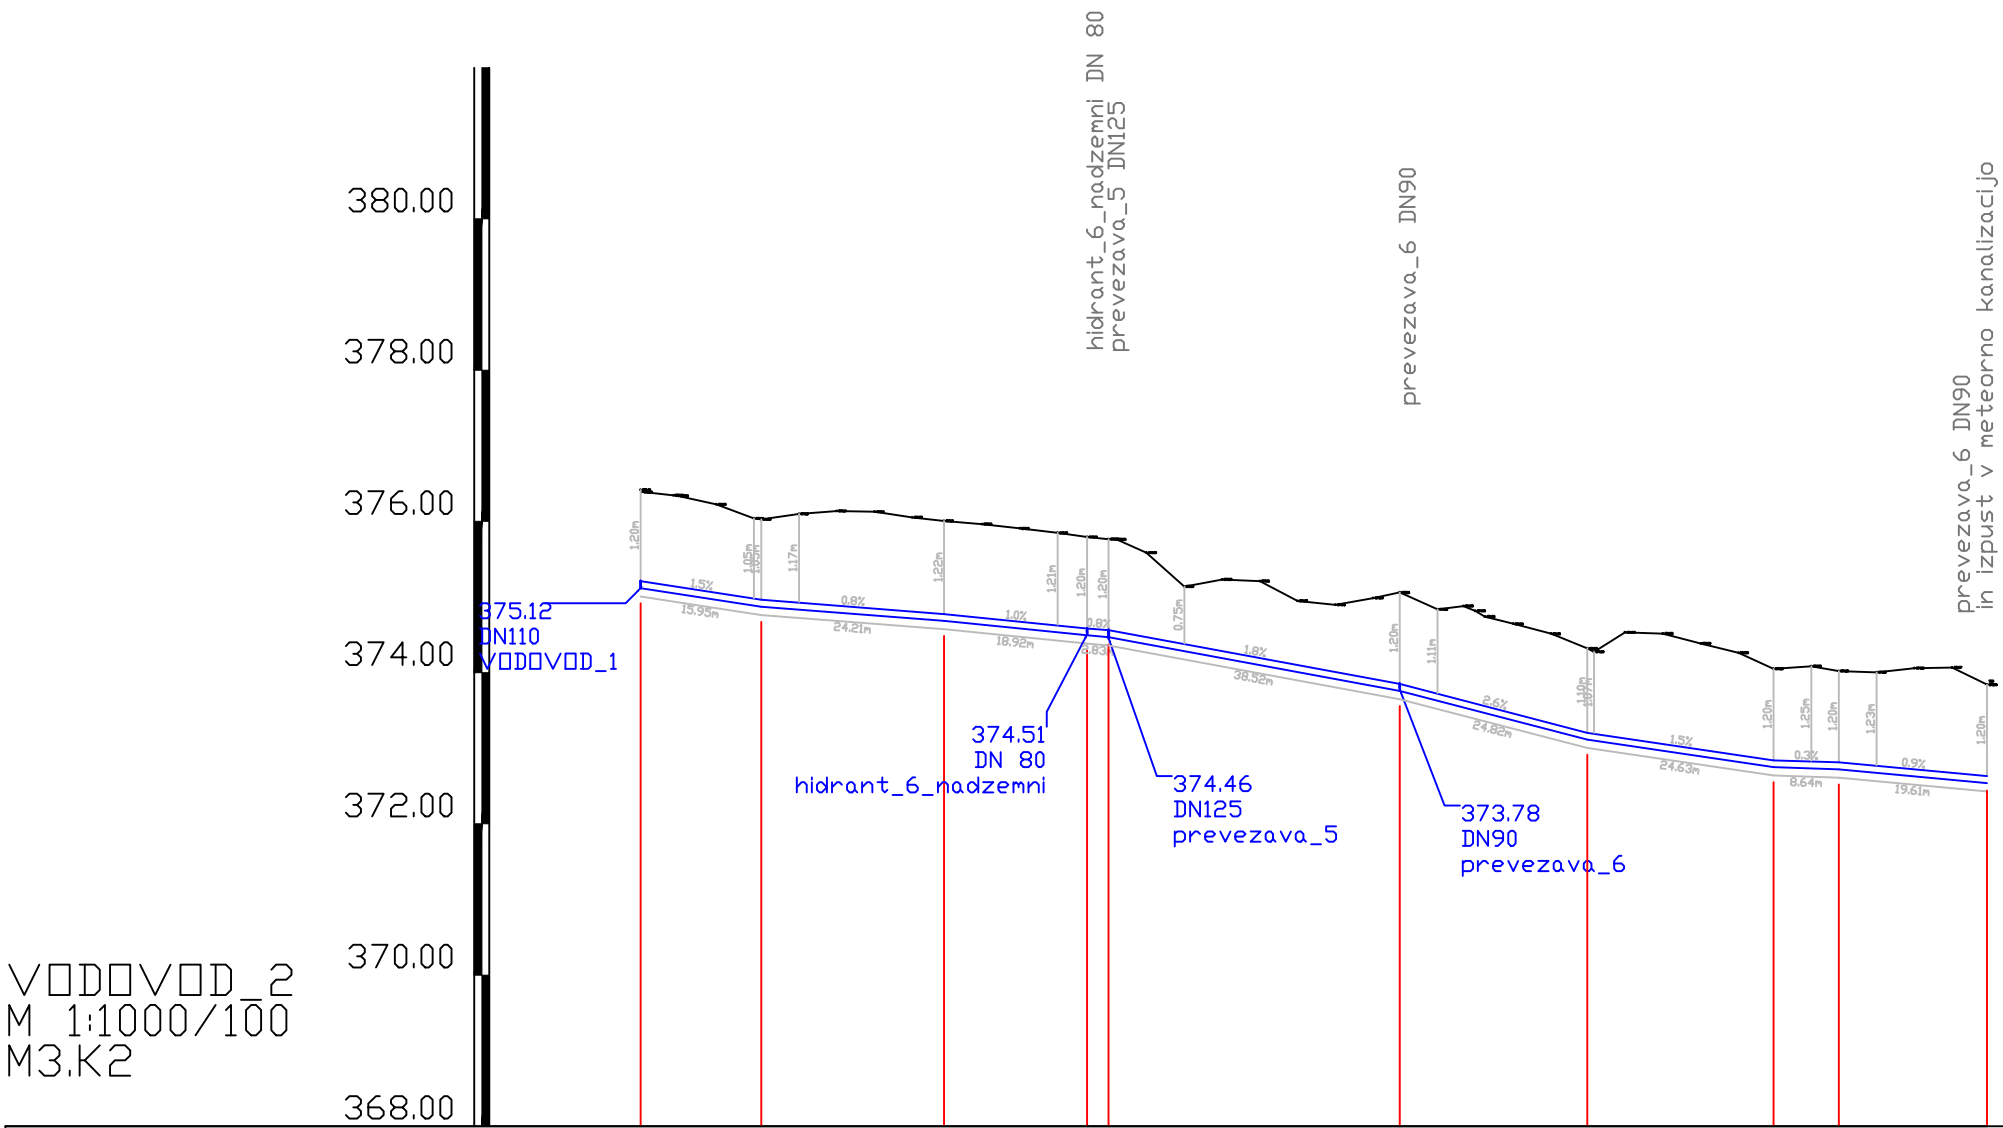

IME	19 - VODOVOD_1	20	21	22	23	24	25	26	27	28
STACIONAŽA	0.00	15.94	40.15	59.07	61.90	100.42	125.23	149.85	158.49	178.10
PADEC		1.5	0.8	1.0	0.8	1.8	2.6	1.5	0.3	0.9
DOLŽINA		15.95	24.21	18.92	2.83	38.52	24.82	24.63	8.64	19.61
CEV PROFIL DOLŽINA	PE100 RC PN16 SDR11 DN110 , L=178.12 m									

Sprememba:	Opis spremembe:	Datum:	Podpis:

Investitor:  MESTNA OBČINA VELENJE Tilov trg 1, 3320 Velenje  OBČINA ŠMARTNO OB PAKI Šmartno ob Paki 60, 3327 Šmartno ob Paki		Objekt: Obnova sekundarnega vodovoda na cesti Simona Blatnika	
Projektant:  KOMUNALNO PODJETJE VELENJE, d.o.o. Koroška cesta 37/b, 3320 Velenje SLUŽBA INVESTITIJ IN RAZVOJA		Vrsta načrta/prikaza: 3 NAČRT GRADBENIH KONSTRUKCIJ IN DRUGI GRADBENI NAČRTI	
Vsebina: vzdolžni profil vodovod 2 (vriv nove cevi DN110 v obstoječo cev)			Merilo: 1:1000
Odgovorni vodja projekta: Tanja KRAJNC VOH, dipl.inž.gradb.		Id.št.: G - 2734	Vrsta projekta: PZI
Odgovorni projektant: Tanja KRAJNC VOH, dipl.inž.gradb.		Id.št.: G - 2734	Št. projekta: 386-VO/2017
Sodelavec - projektant:			
Datum: Februar 2018			Št. lista: 3.5.2.2